



ENCONTRO COM A PLATIBANDA

DETALHE 01 - TERRAÇO


ESCALA 1:15

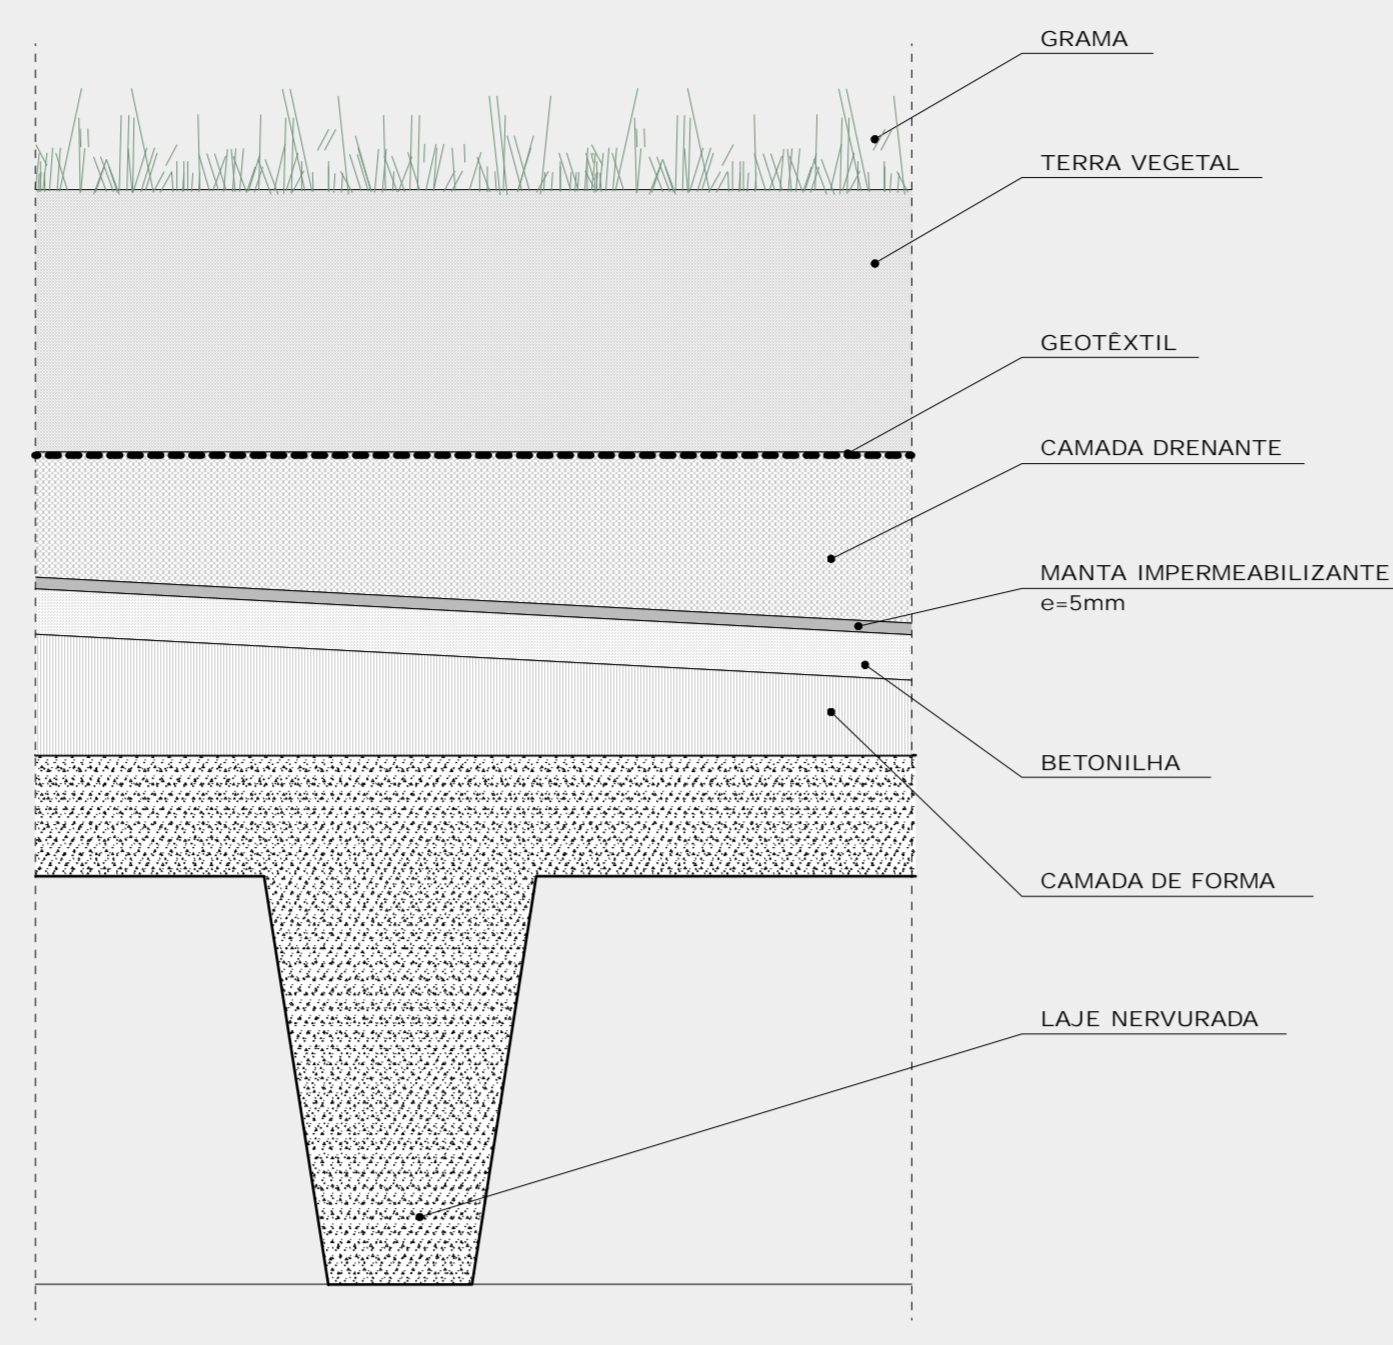

COBERTURA CORRENTE

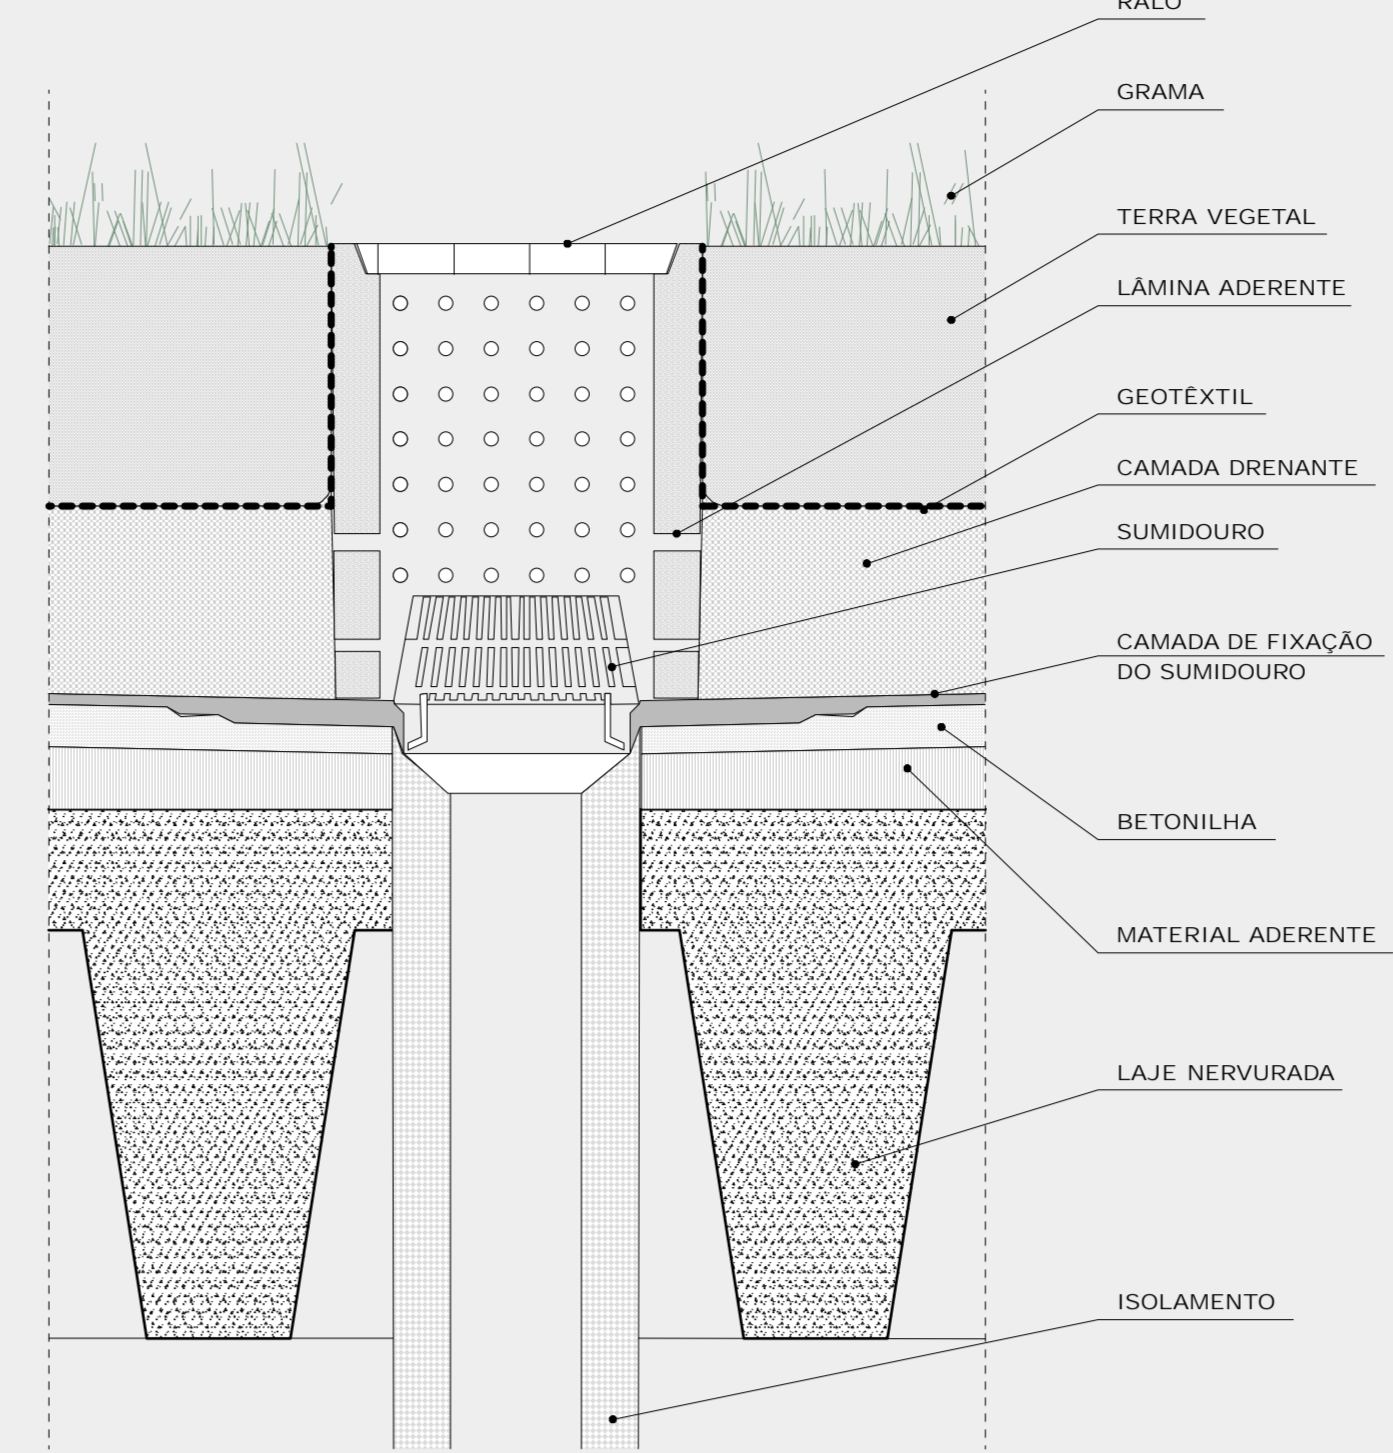


SUMIDOURO

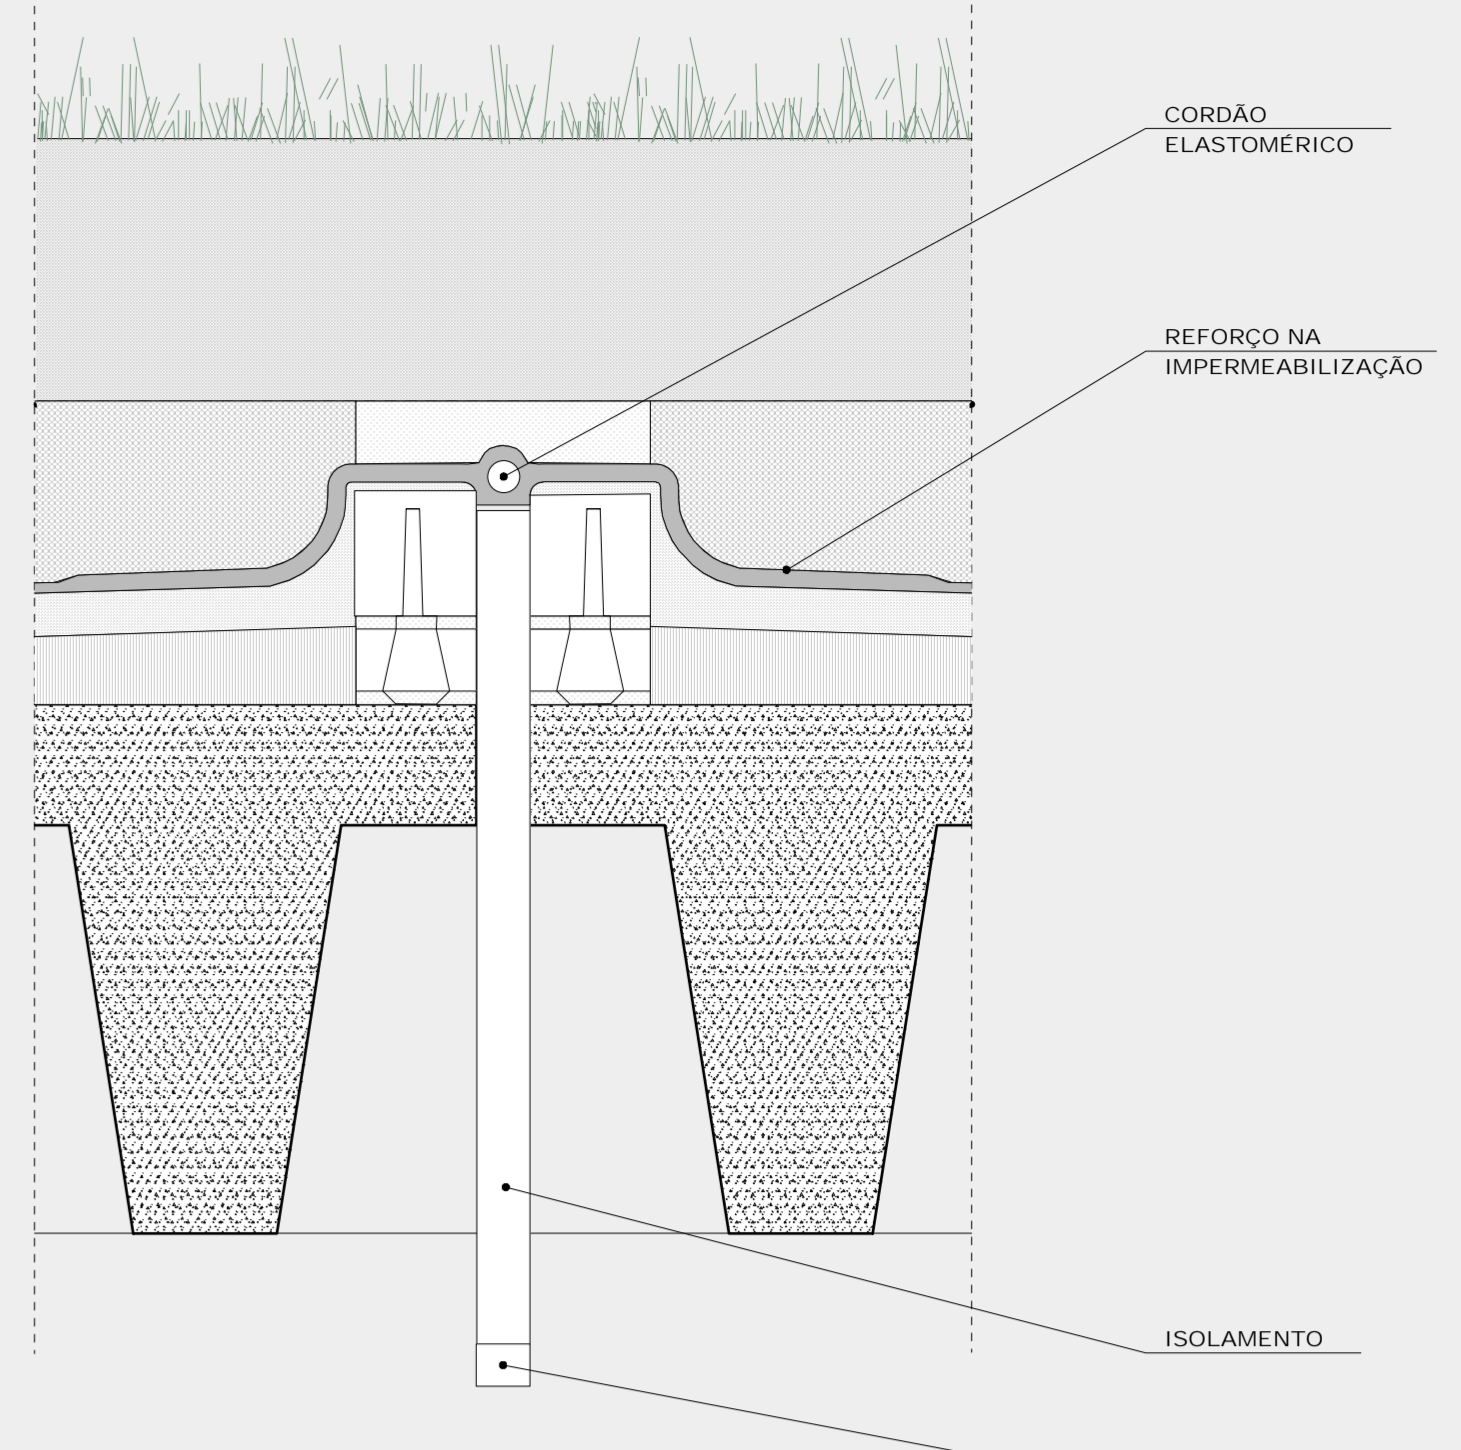

JUNTA ESTRUTURAL


DETALHE 02 - PEITORIL SACADAS

ESCALA 1:15

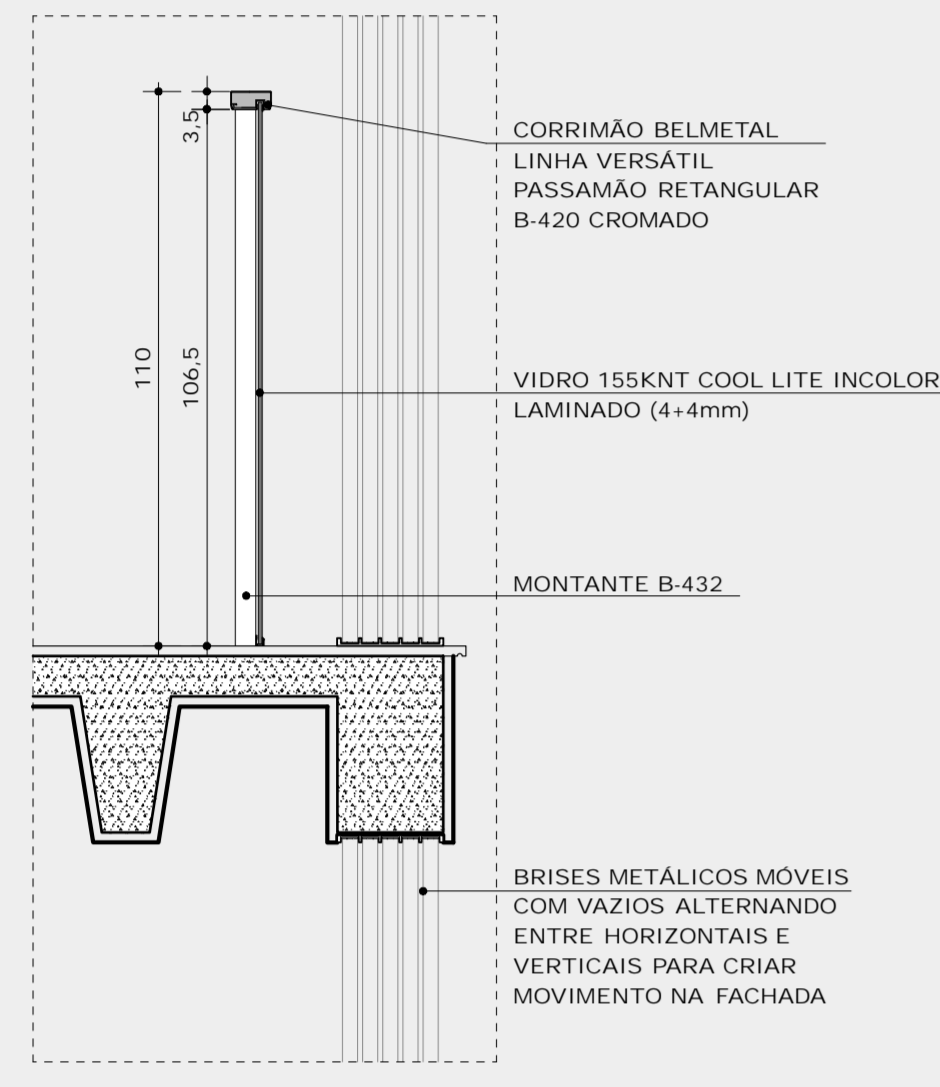


CORTE

ESCALA 1:15

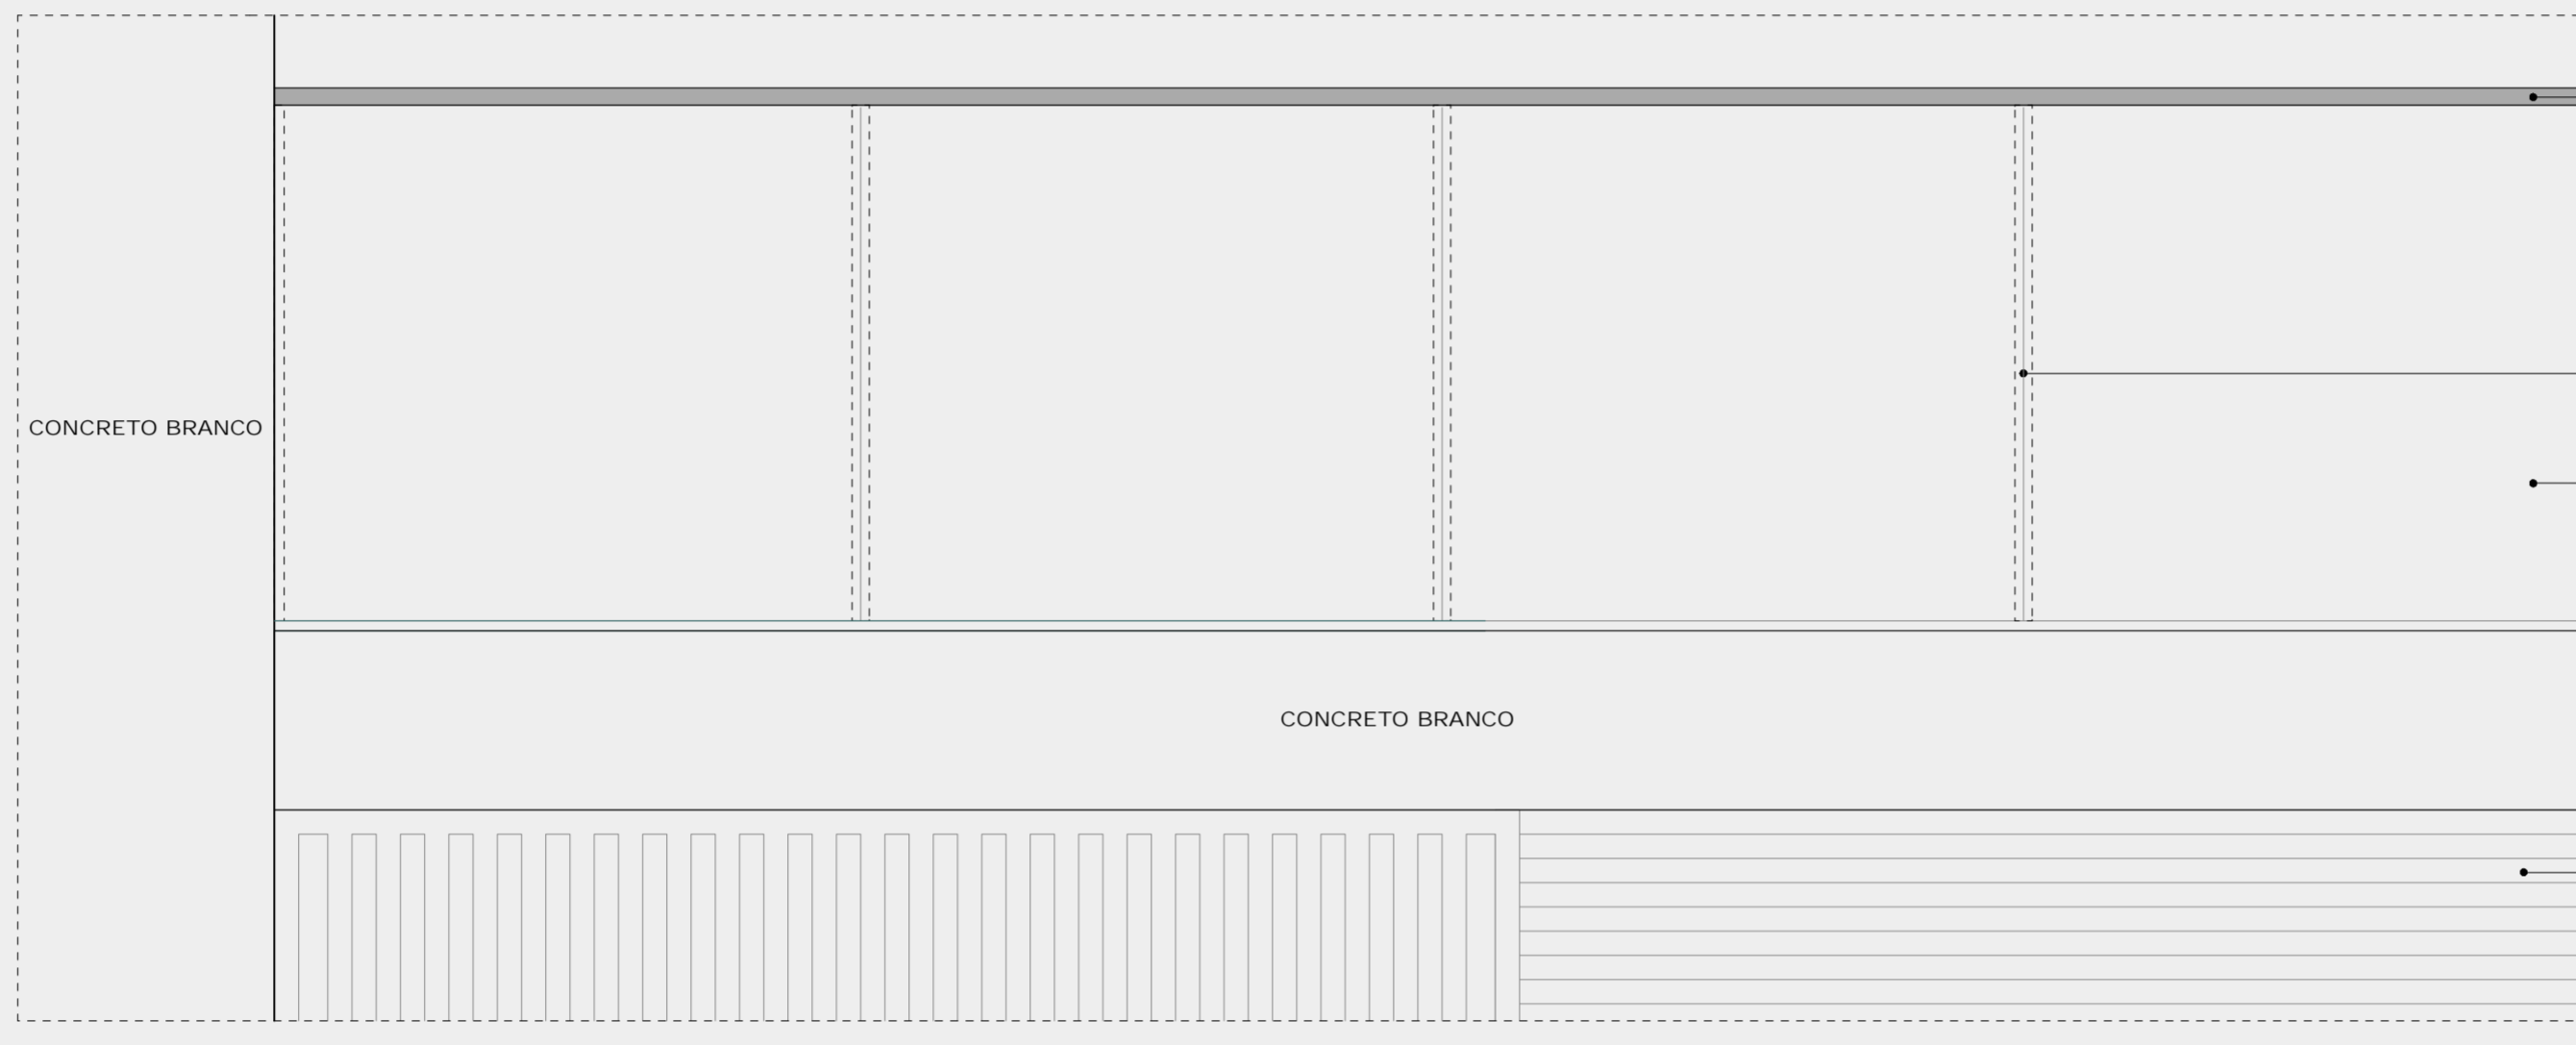

VISTA

ESCALA 1:15

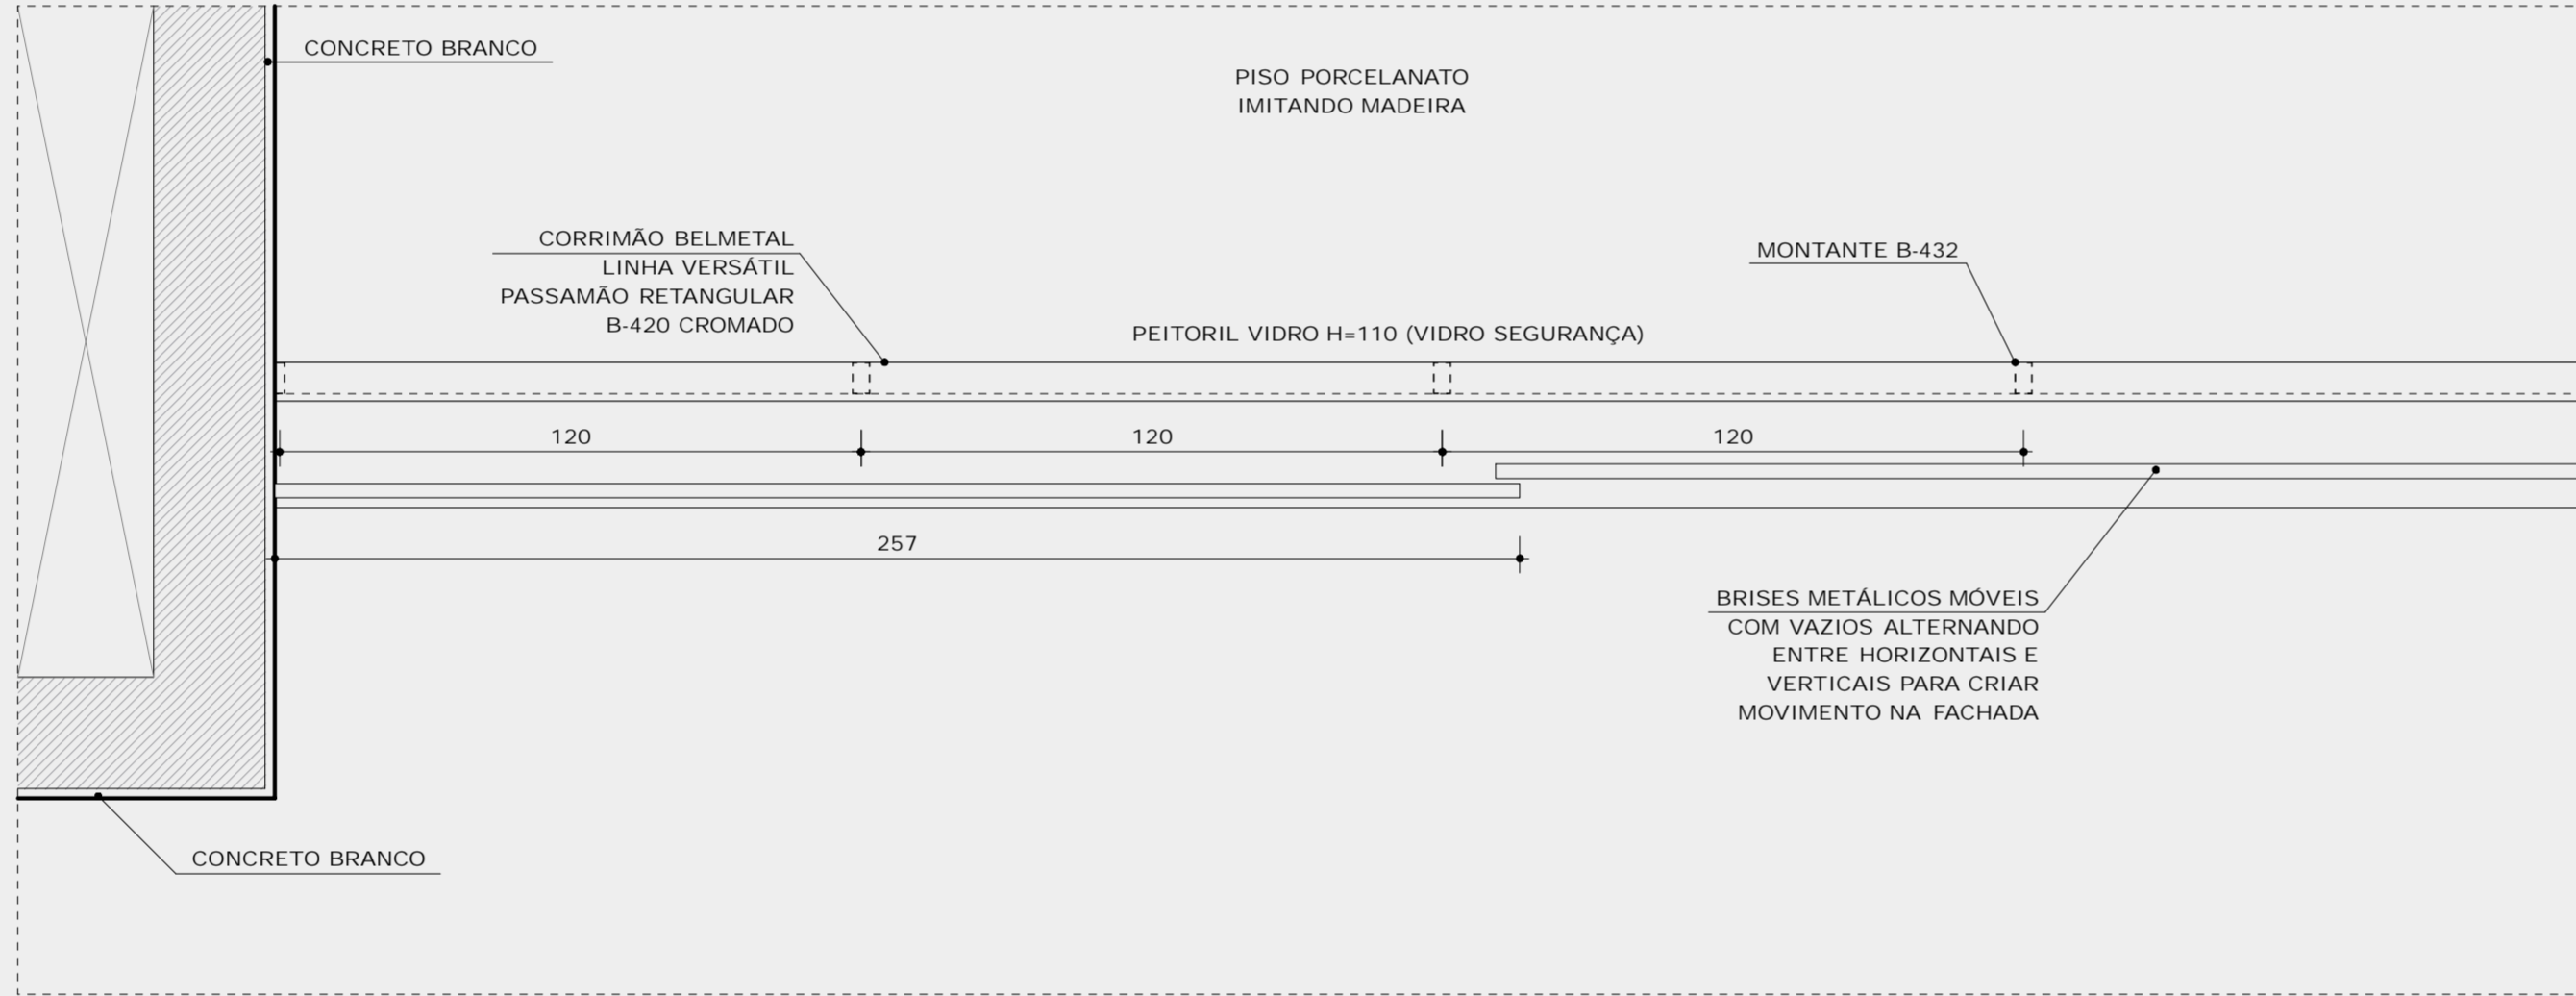

PLANTA BAIXA

ESCALA 1:15


DETALHE 04 - CORTE DOS EIXOS PRINCIPAIS

ESCALA 1:50



DETALHE 03 - TOTEN

ESCALA 1:15

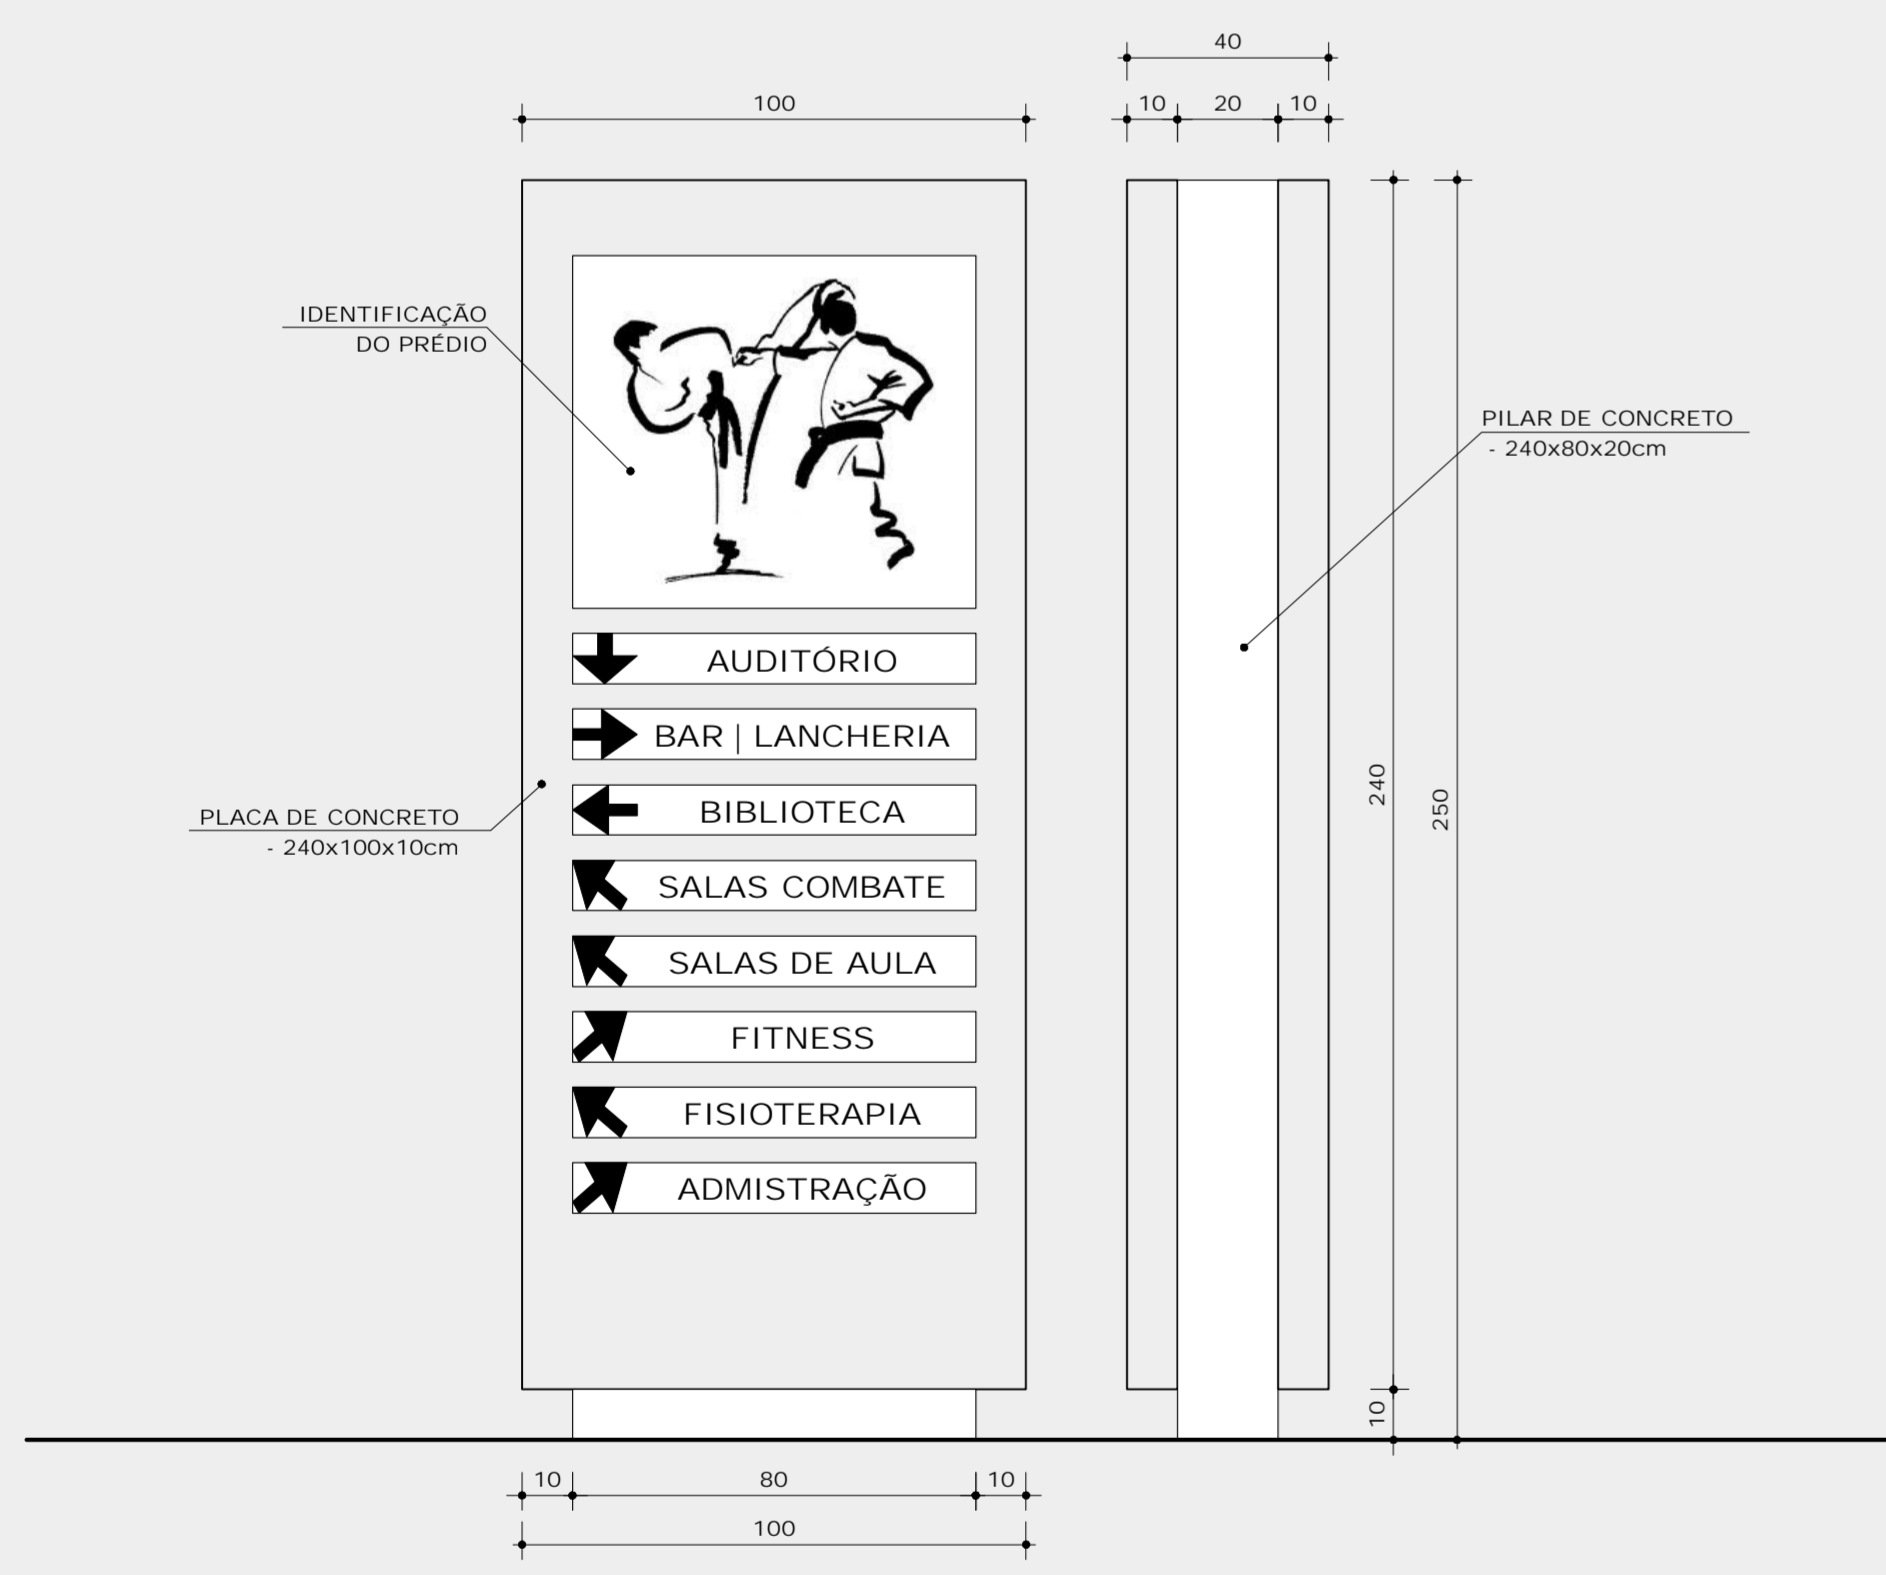

DETALHE 05 - AMPLIAÇÃO DO DESENHO DE PISO DOS EIXOS PRINCIPAIS

ESCALA 1:50

