


MUSEU DO VINHO

BENTO GONÇALVES, RS

Planta baixa - Segundo Pavimento

ESCALA 1/125

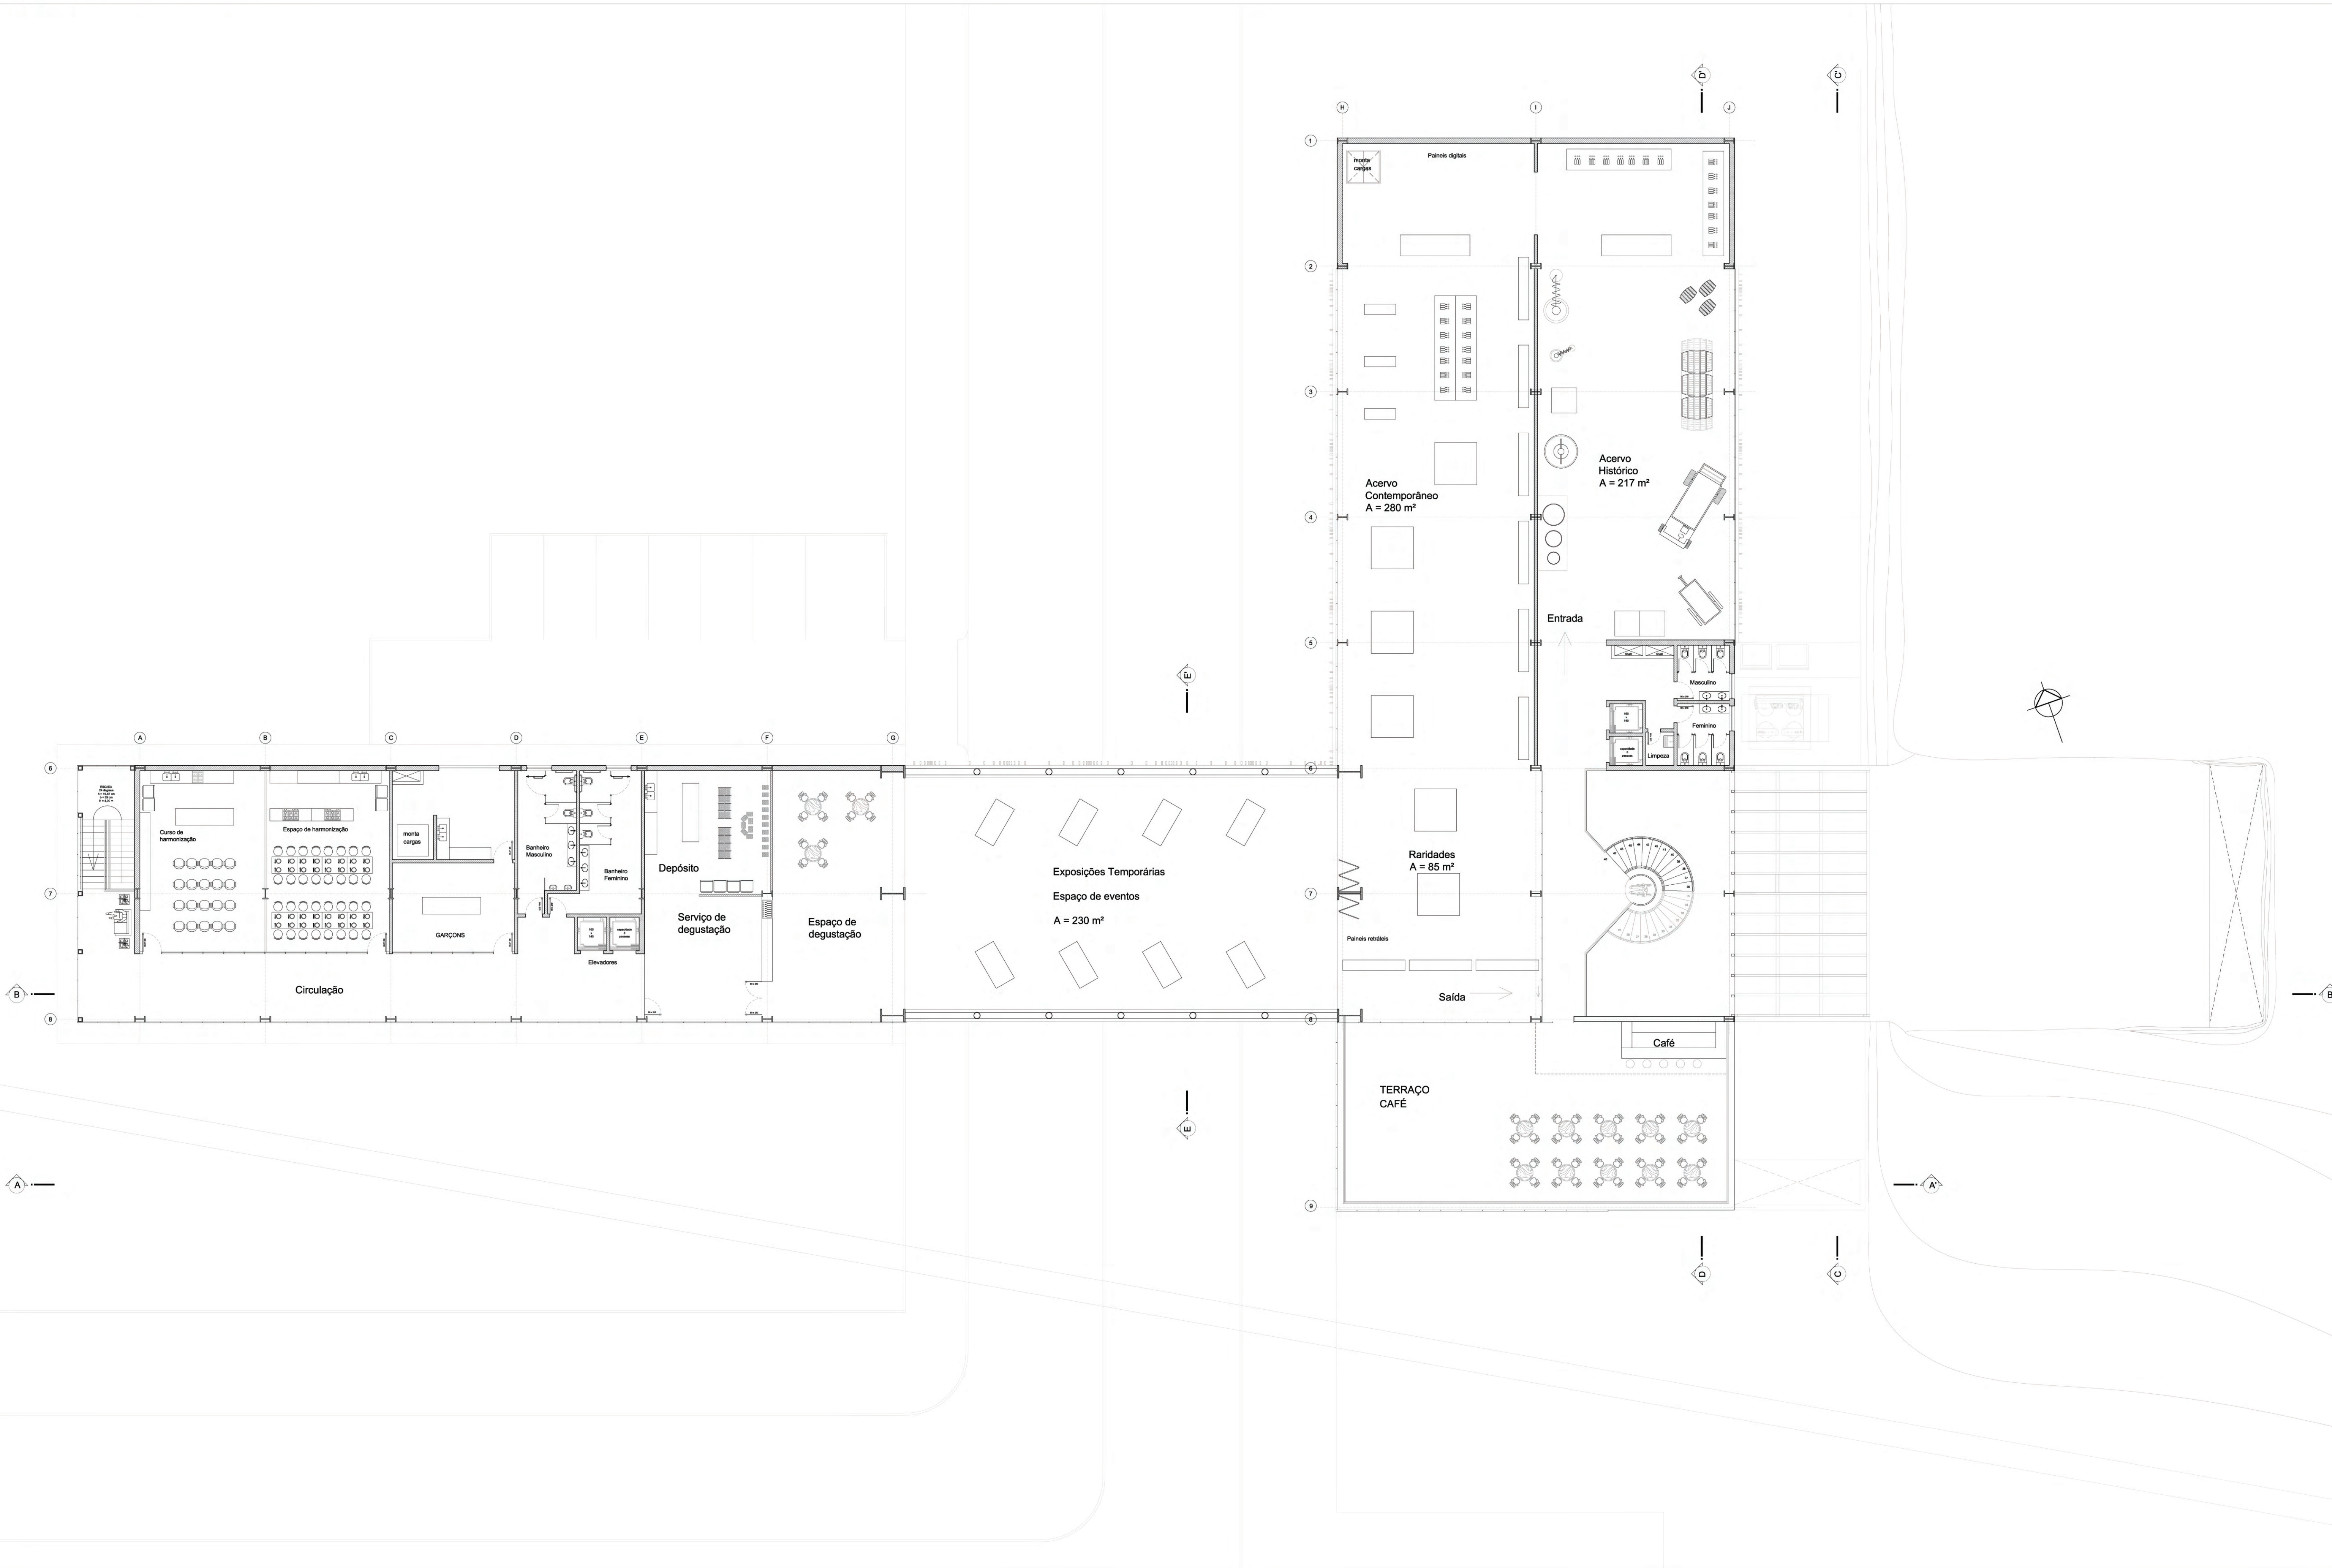

TRABALHO DE CONCLUSÃO DE CURSO

ACADÊMICO: MAURÍCIO DALL IGNA
ORIENTADOR: PROF. DR. CÉSAR B. DE MATTOS VIEIRA
2012/2



FACULDADE DE ARQUITETURA



MUSEU DO VINHO