



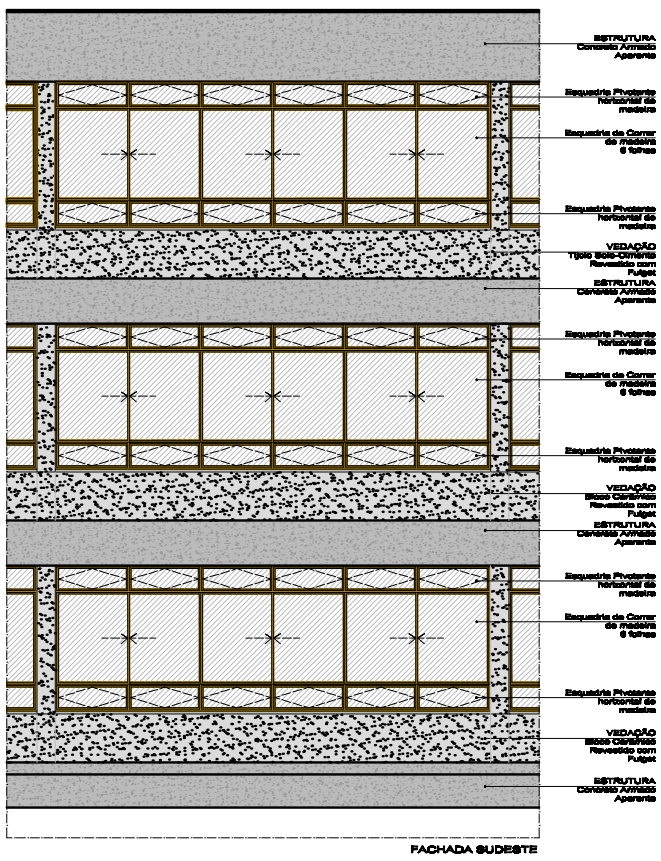


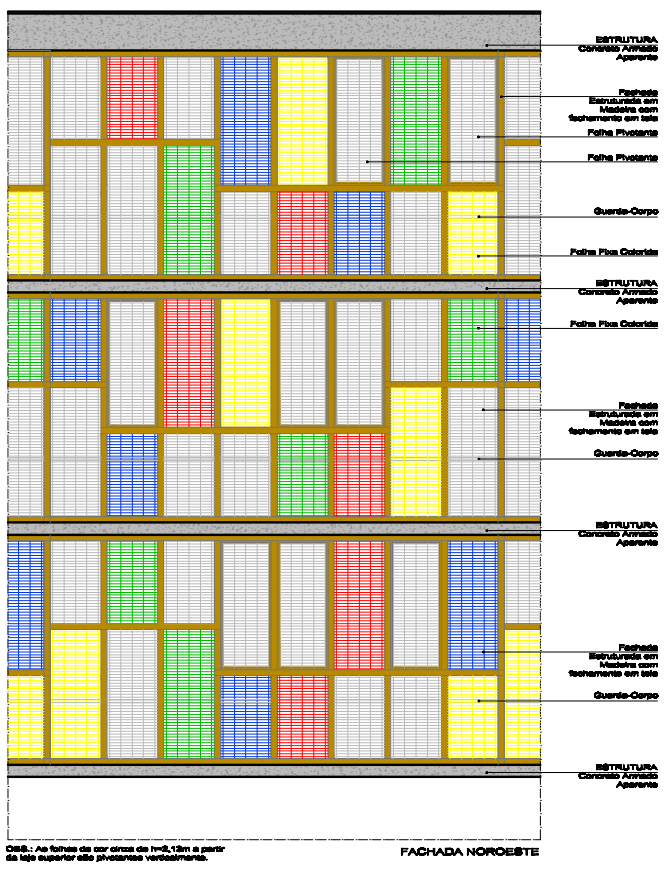


OBS.: As folhas de cor cinza de h=2,12m a partir da laje superior são pivotantes verticalmente.

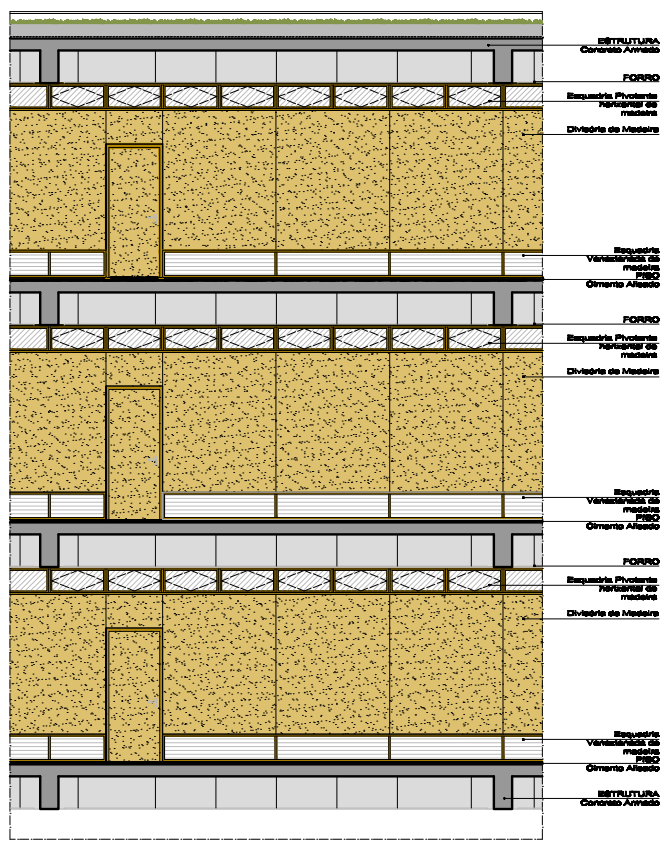

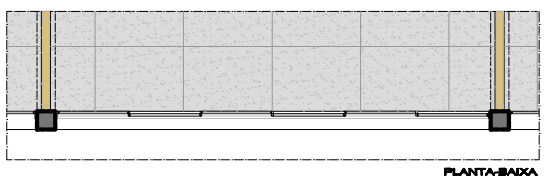

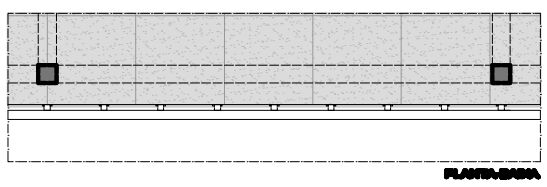


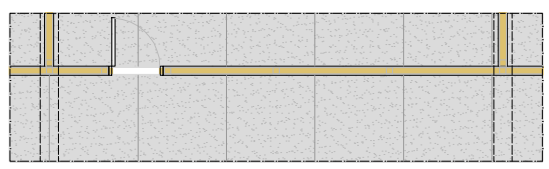


AMPLIAÇÃO DO MÓDULO - FACHADA SUDESTE | ESCALA 1/125

AMPLIAÇÃO DO MÓDULO - FACHADA NOROESTE | ESCALA 1/125


AMPLIAÇÃO DO MÓDULO - FACHADA INTERNA | ESCALA 1/125

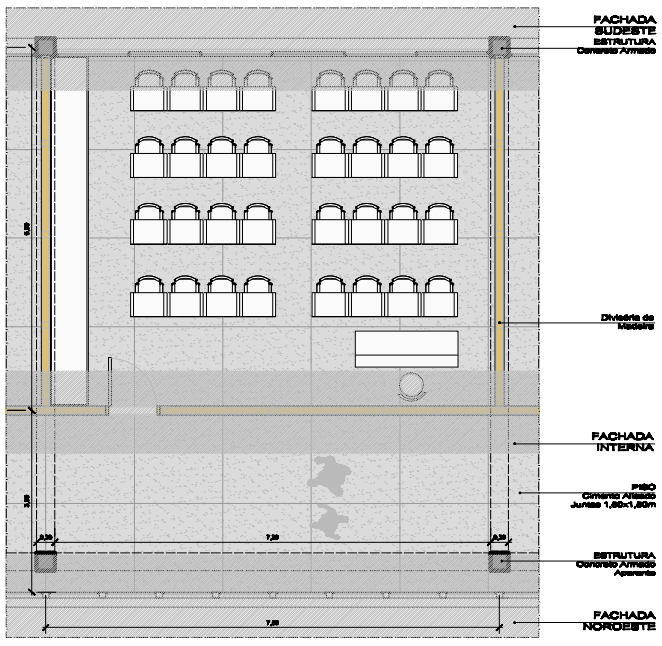


AMPLIAÇÃO DO MÓDULO - PLANTA BAIXA | ESCALA 1/125

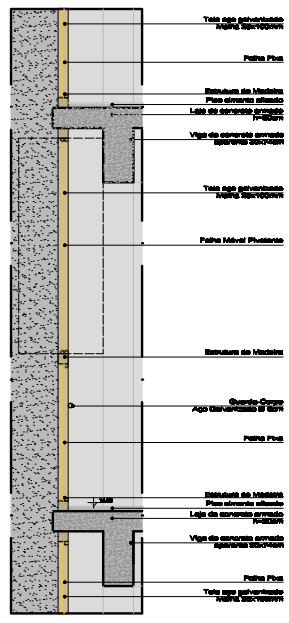

DETALHE 01 | ESCALA 1/75

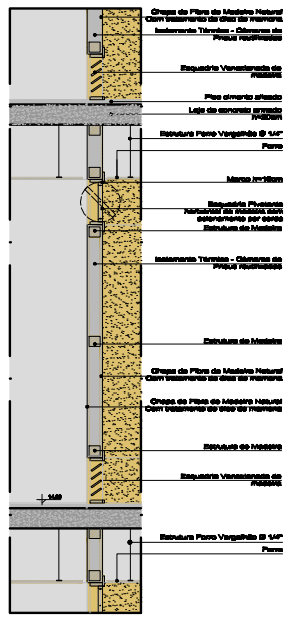

DETALHE 02 | ESCALA 1/75

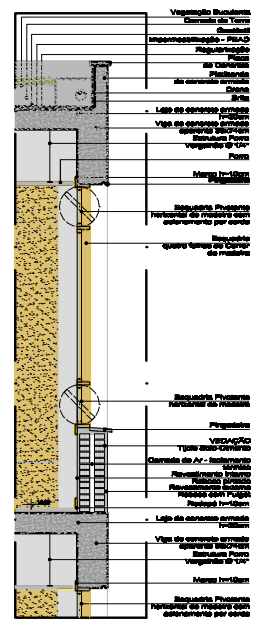

DETALHE 03 | ESCALA 1/75



VISTA ACESSO PRINCIPAL | SEM ESCALA



VISTA CIRCULAÇÃO 4º PAVIMENTO | SEM ESCALA



VISTA FACHADA NOROESTE | SEM ESCALA