
UNIVERSIDADE FEDERAL DO RIO GRANDE DO SUL
FACULDADE DE ARQUITETURA
TRABALHO FINAL DE GRADUAÇÃO
2008/2

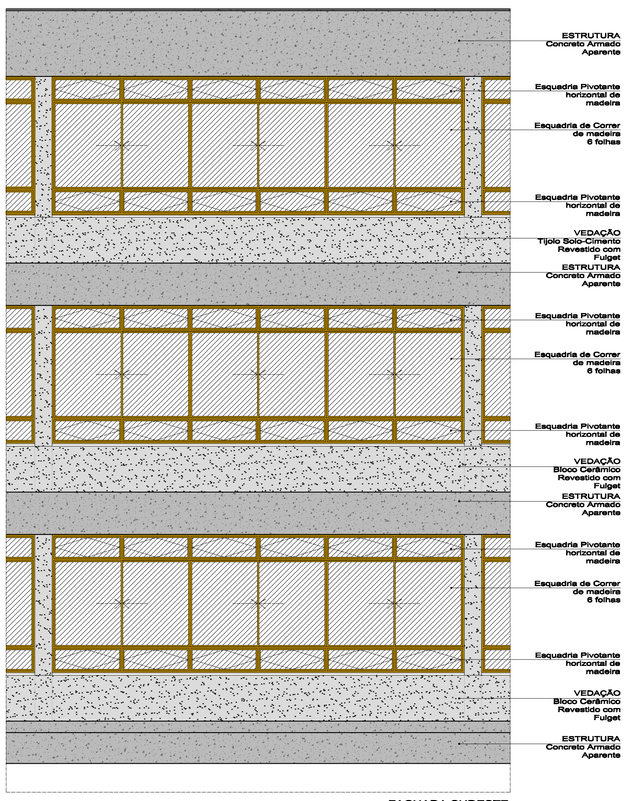


FACHADA SUDESTE




PLANTA-BAIXA

AMPLIAÇÃO DO MÓDULO - FACHADA SUDESTE | ESCALA 1/50

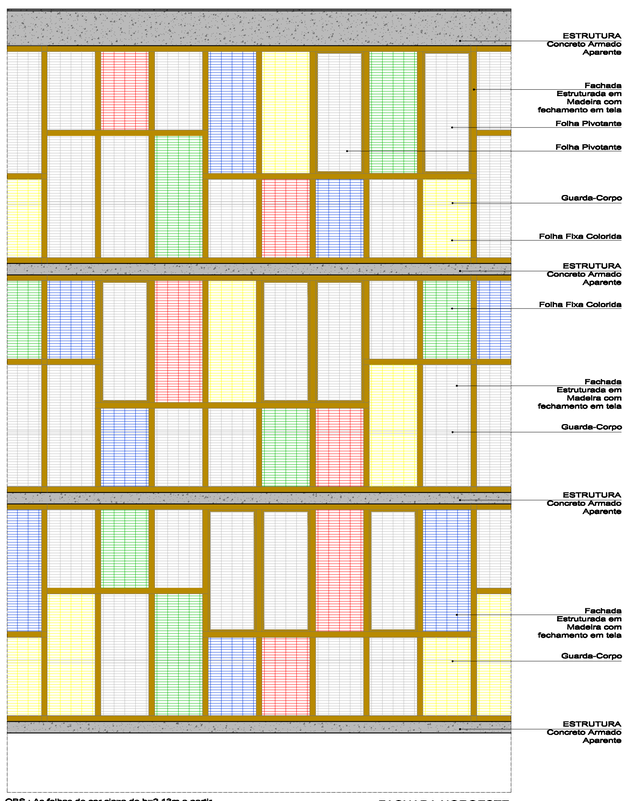


OBS.: As folhas de cor cinza de h=2,13m a partir da laje superior são pivotantes verticalmente.

FACHADA NOROESTE

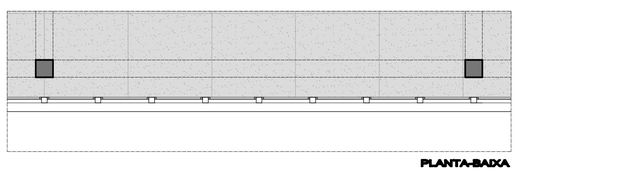


PLANTA-BAIXA

AMPLIAÇÃO DO MÓDULO - FACHADA NOROESTE | ESCALA 1/50

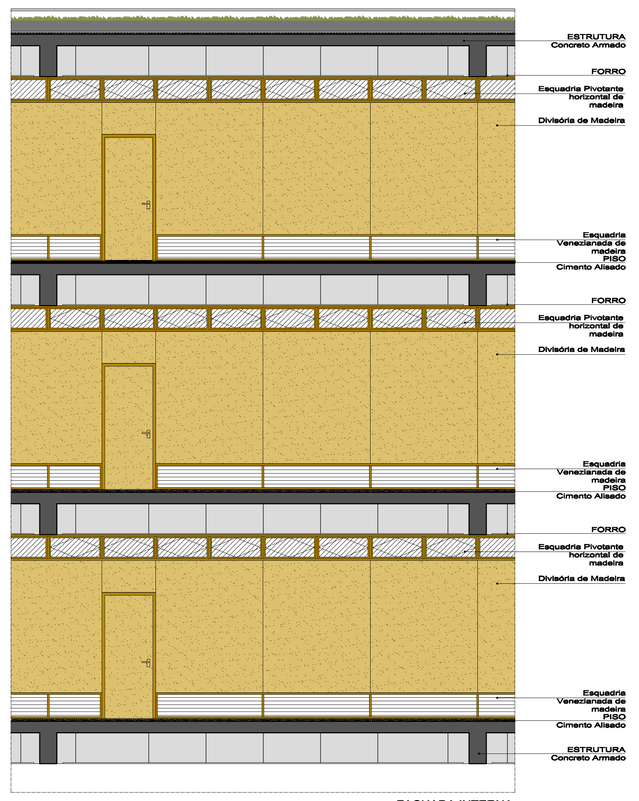


FACHADA INTERNA

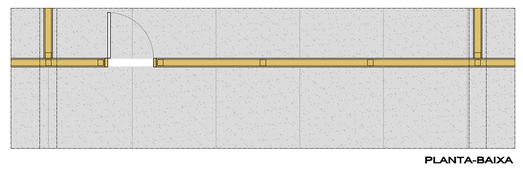


PLANTA-BAIXA


AMPLIAÇÃO DO MÓDULO - FACHADA INTERNA | ESCALA 1/50

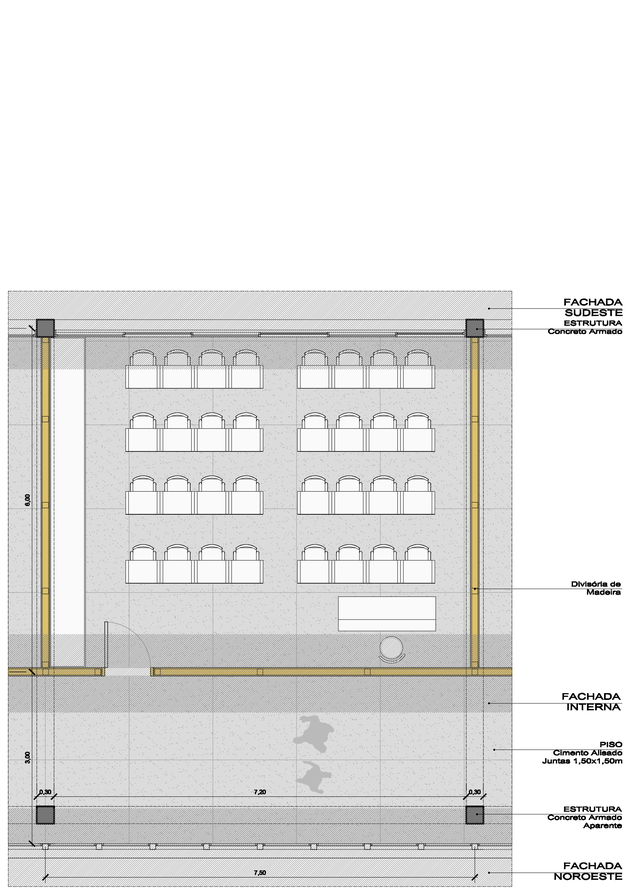


AMPLIAÇÃO DO MÓDULO - PLANTA BAIXA | ESCALA 1/50

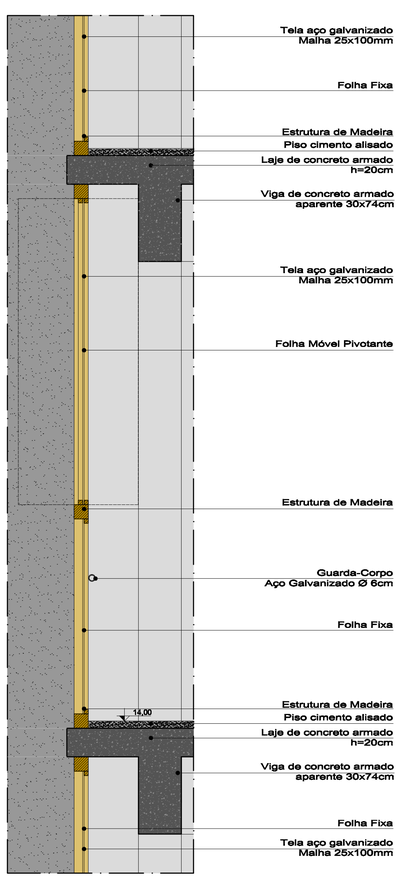

DETALHE 01 | ESCALA 1/20

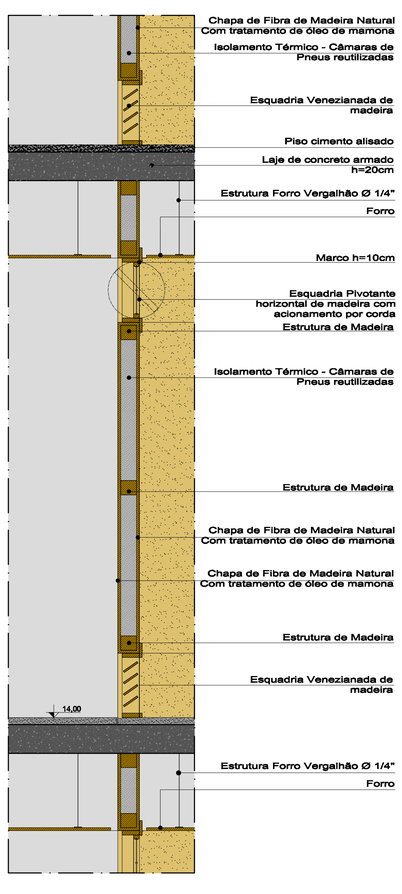

DETALHE 02 | ESCALA 1/20

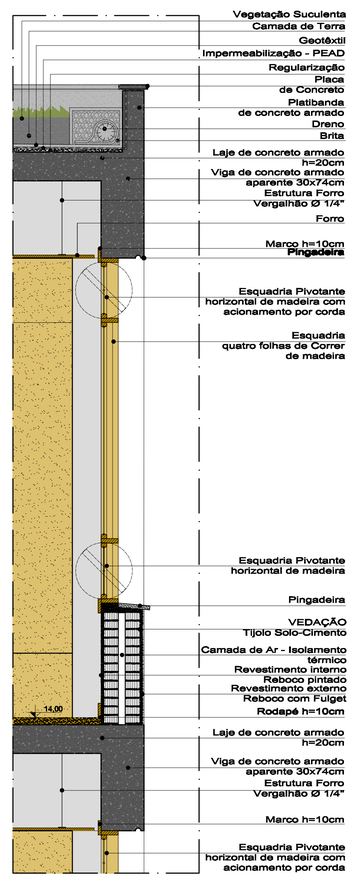

DETALHE 03 | ESCALA 1/20



VISTA FACHADA NOROESTE | SEM ESCALA



VISTA ACESSO PRINCIPAL | SEM ESCALA