

UNIVERSIDADE FEDERAL DO RIO GRANDE DO SUL
FACULDADE DE ARQUITETURA
TRABALHO FINAL DE GRADUAÇÃO
2008/2

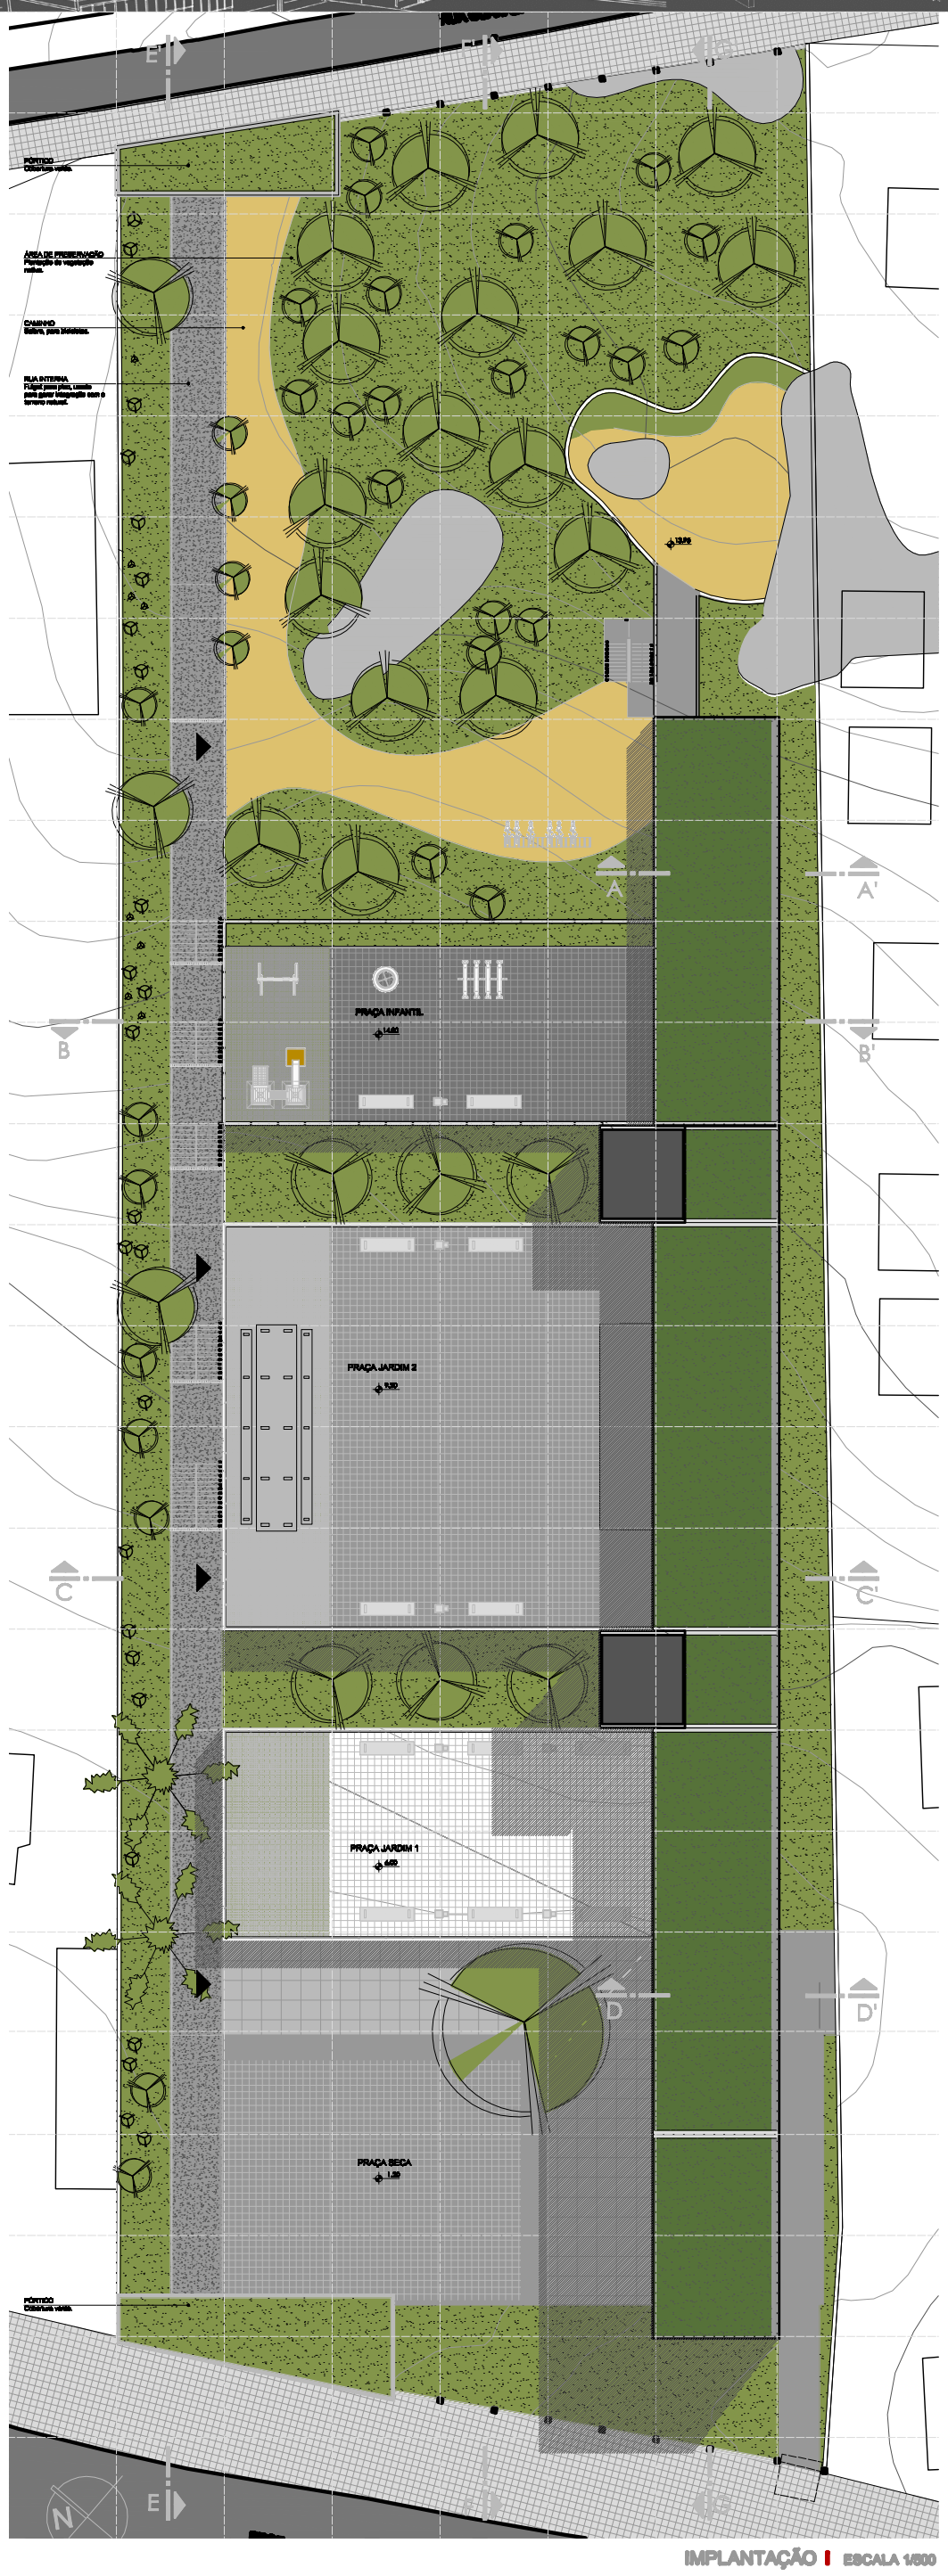

IMPLANTAÇÃO | ESCALA 1/600

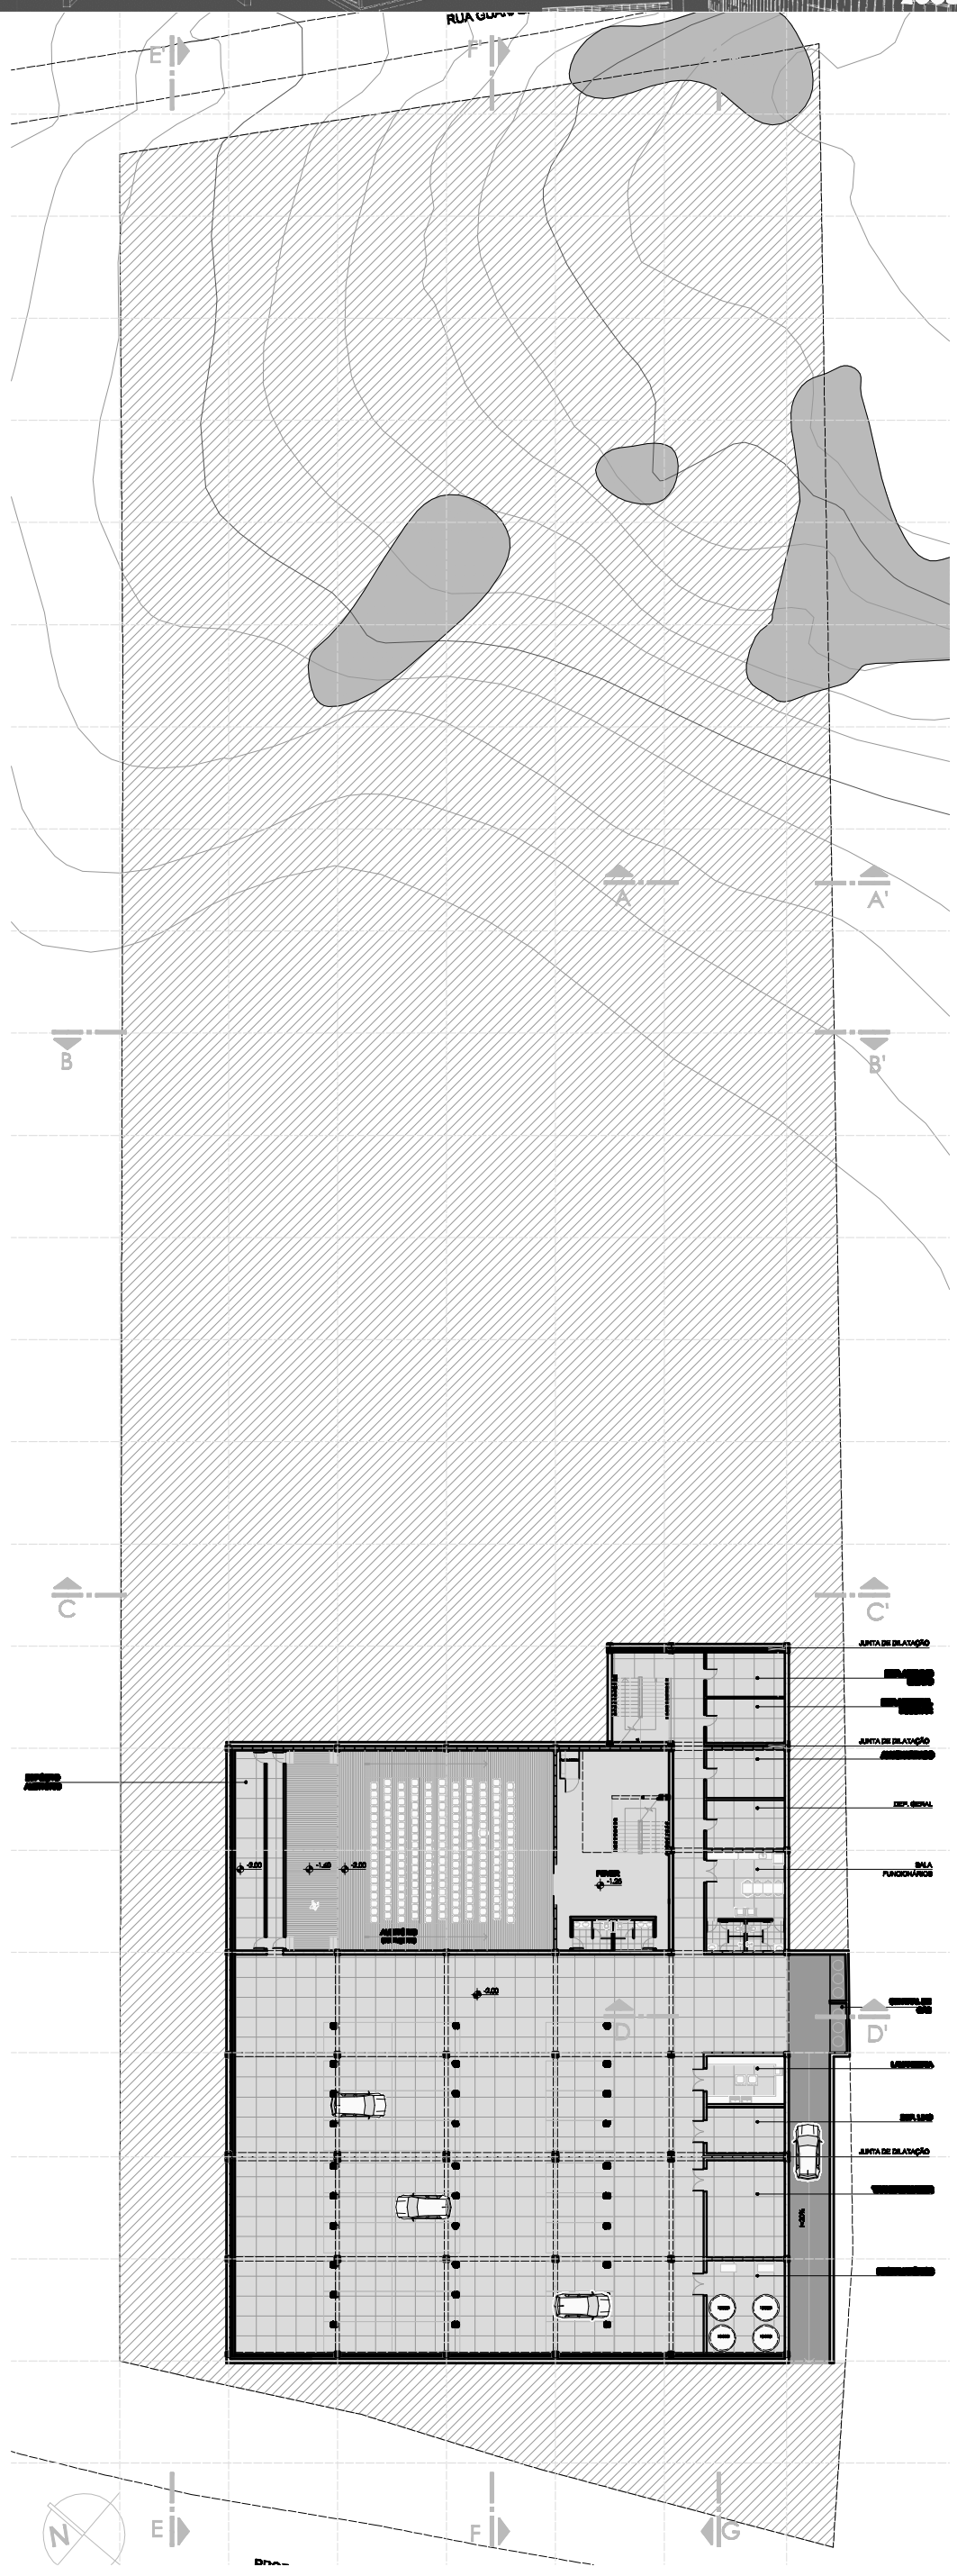

SUBSOLO | ESCALA 1/600

ESCOLA PÚBLICA INFANTIL E FUNDAMENTAL EM PORTO ALEGRE

RAQUEL HAGEN | OR. CLÁUDIA CABRAL