

UNIVERSIDADE FEDERAL DO RIO GRANDE DO SUL
FACULDADE DE ARQUITETURA

TRABALHO FINAL DE GRADUAÇÃO
2008/2

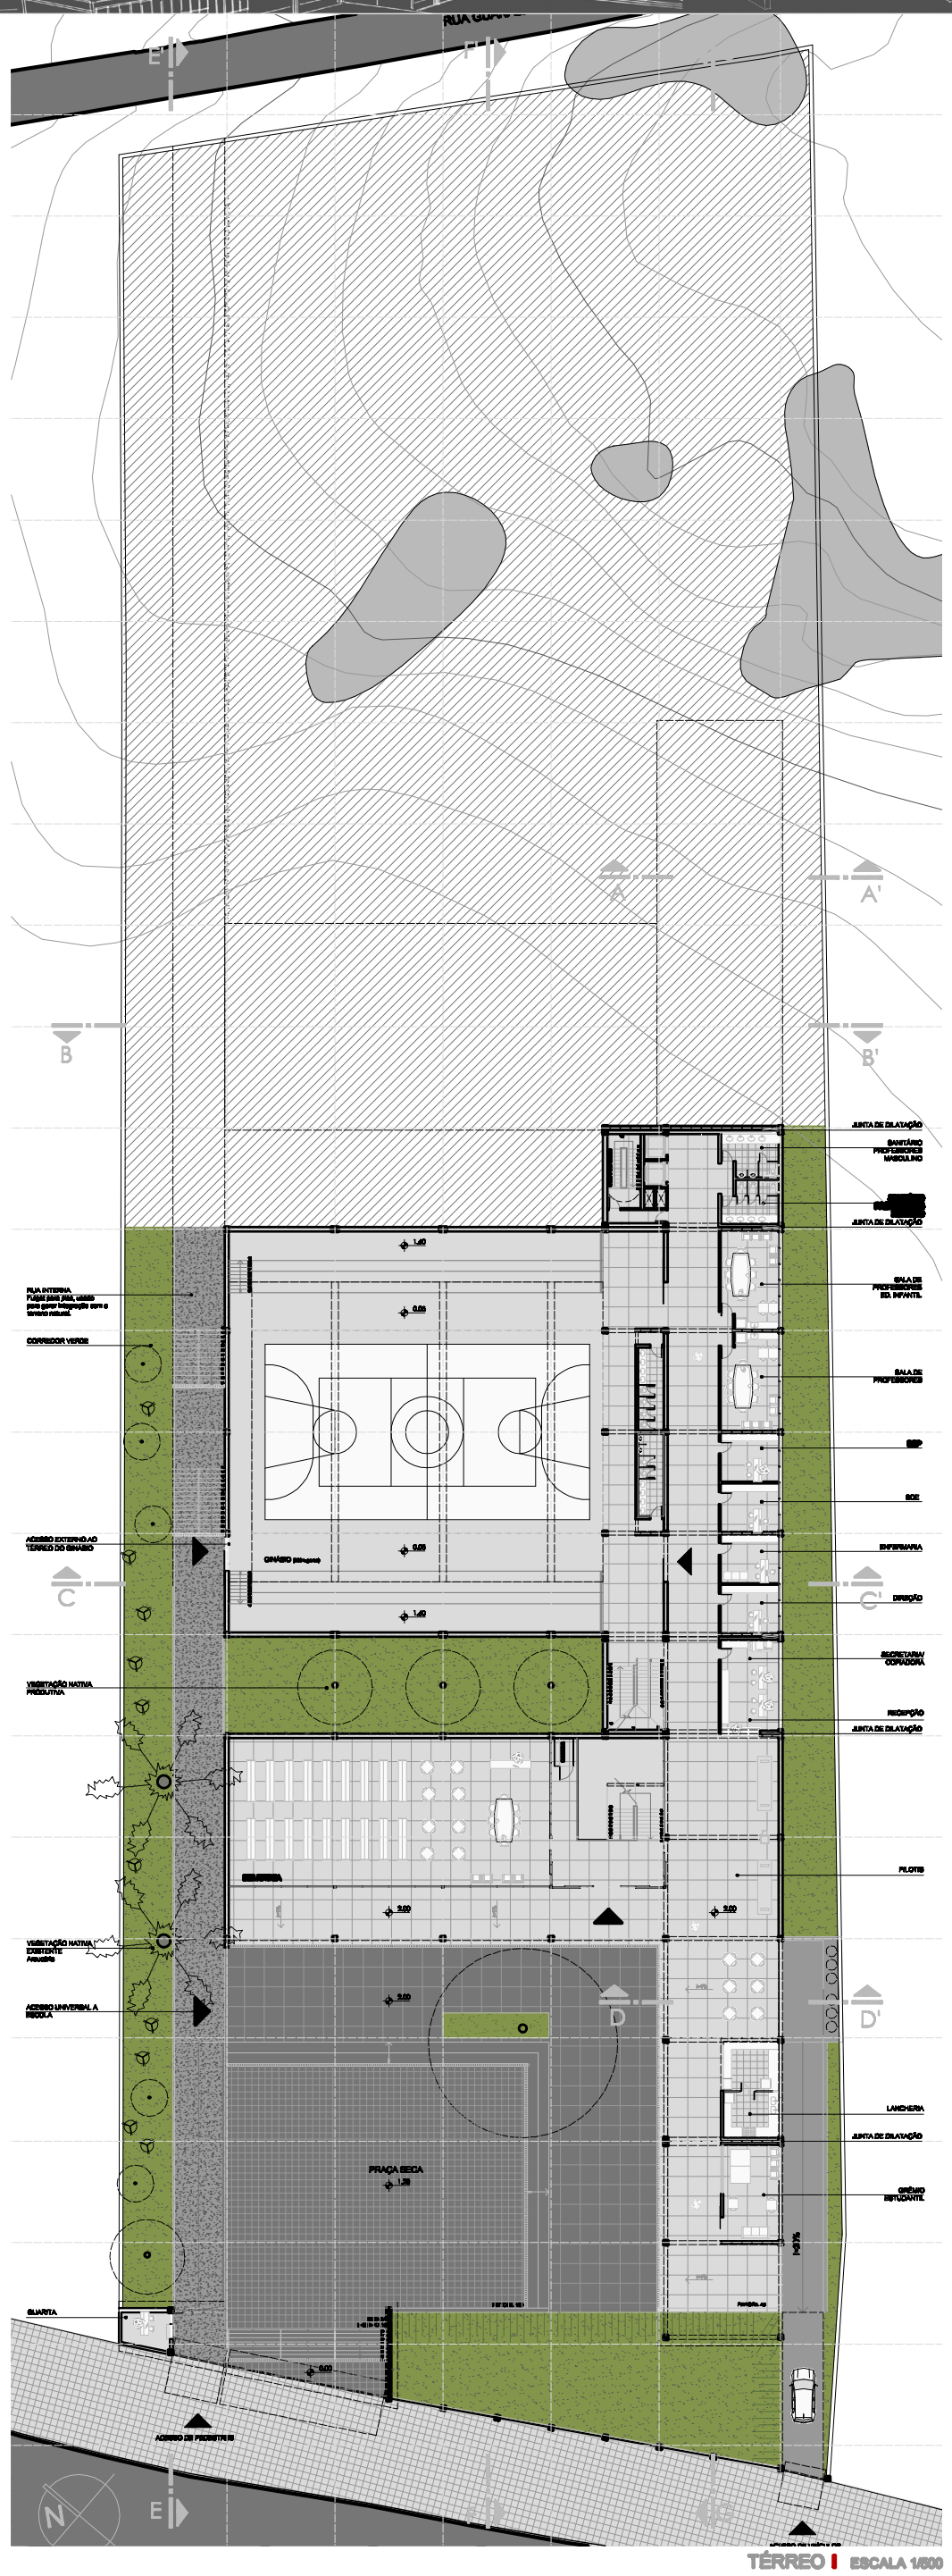

TÉRREO | ESCALA 1/500

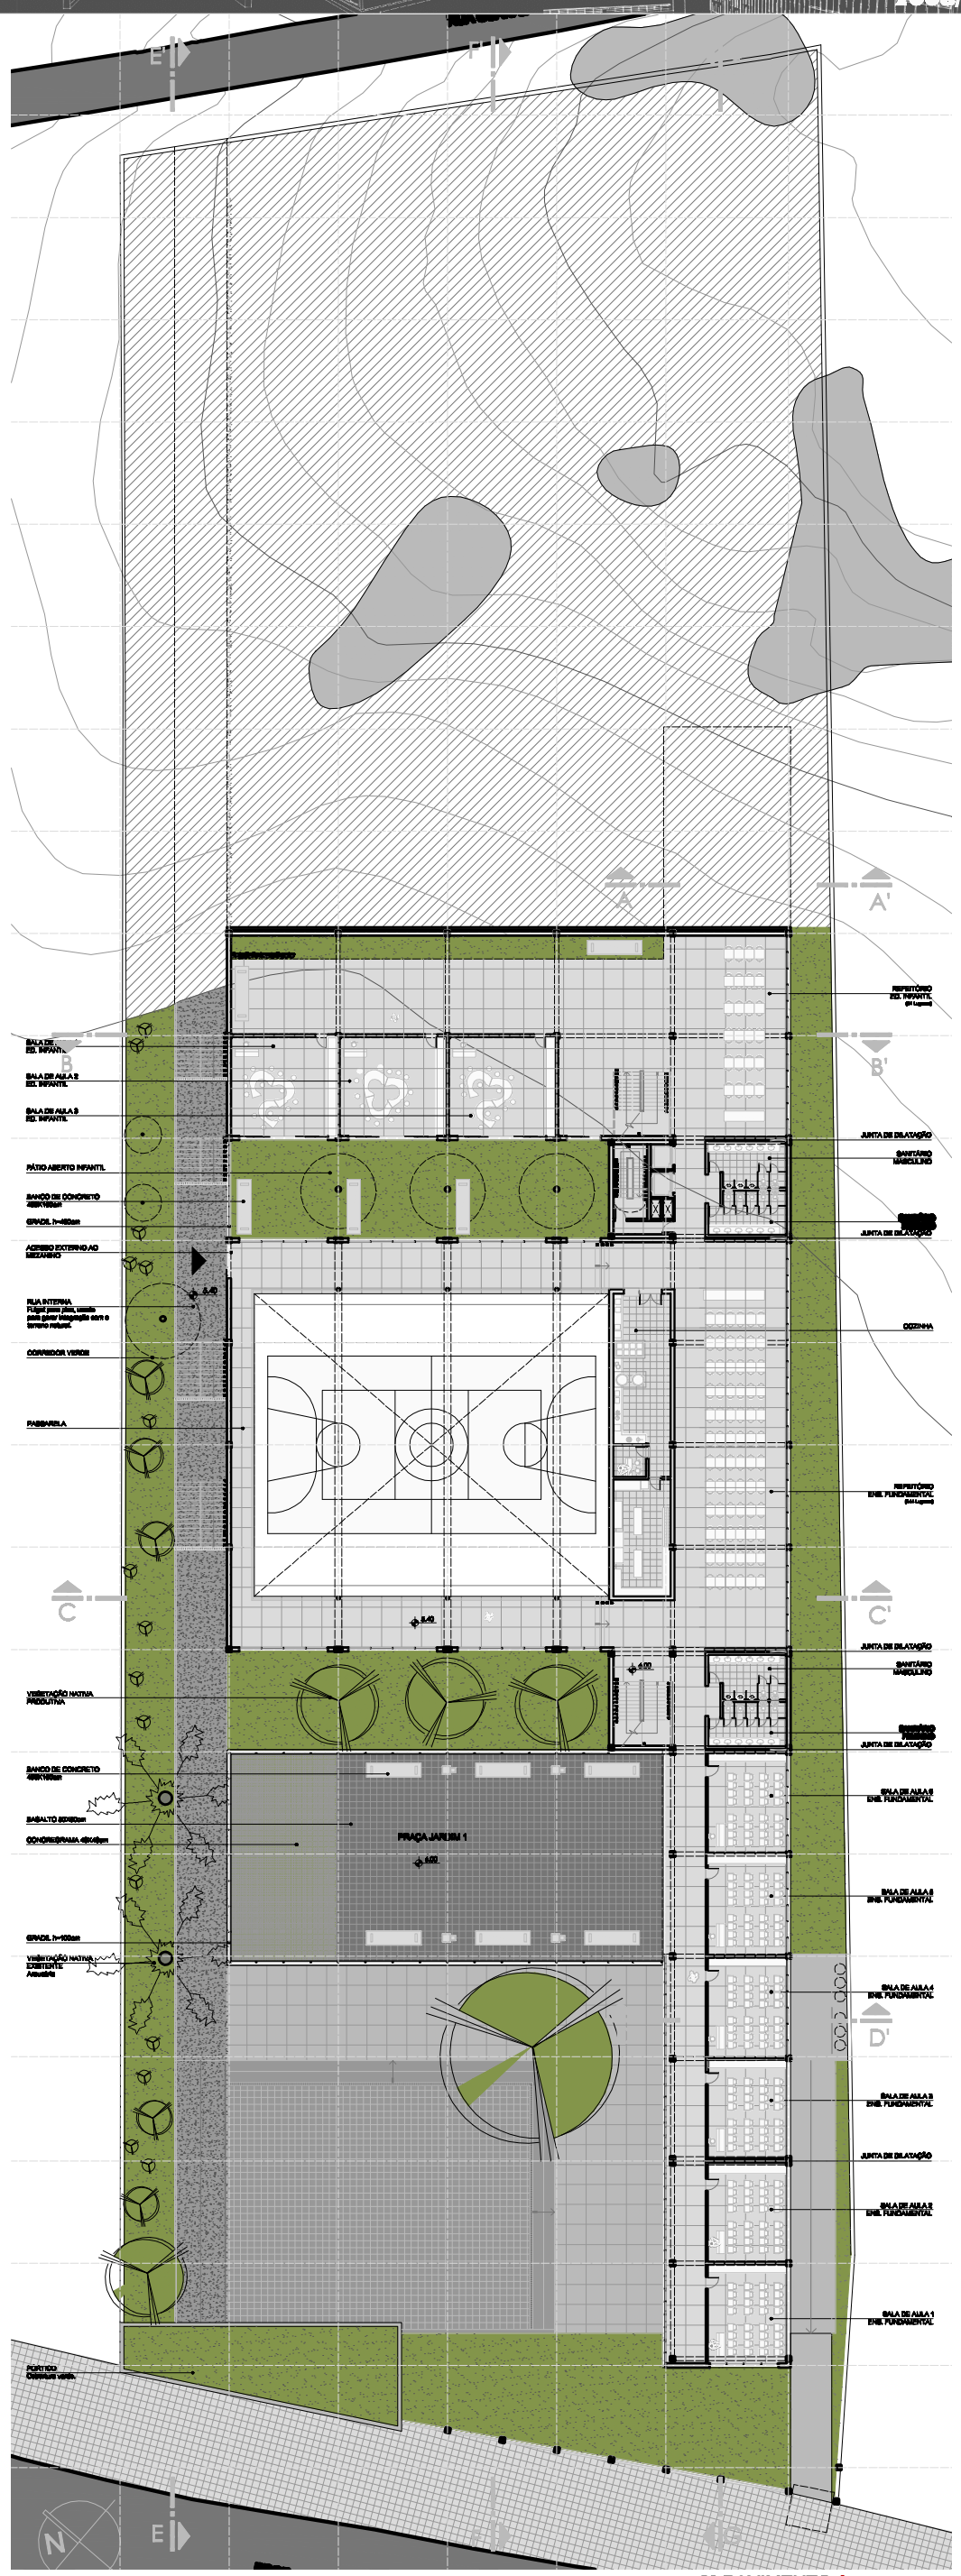

2° PAVIMENTO | ESCALA 1/500

ESCOLA PÚBLICA INFANTIL E FUNDAMENTAL EM PORTO ALEGRE

RAQUEL HAGEN | OR.: CLÁUDIA CABRAL