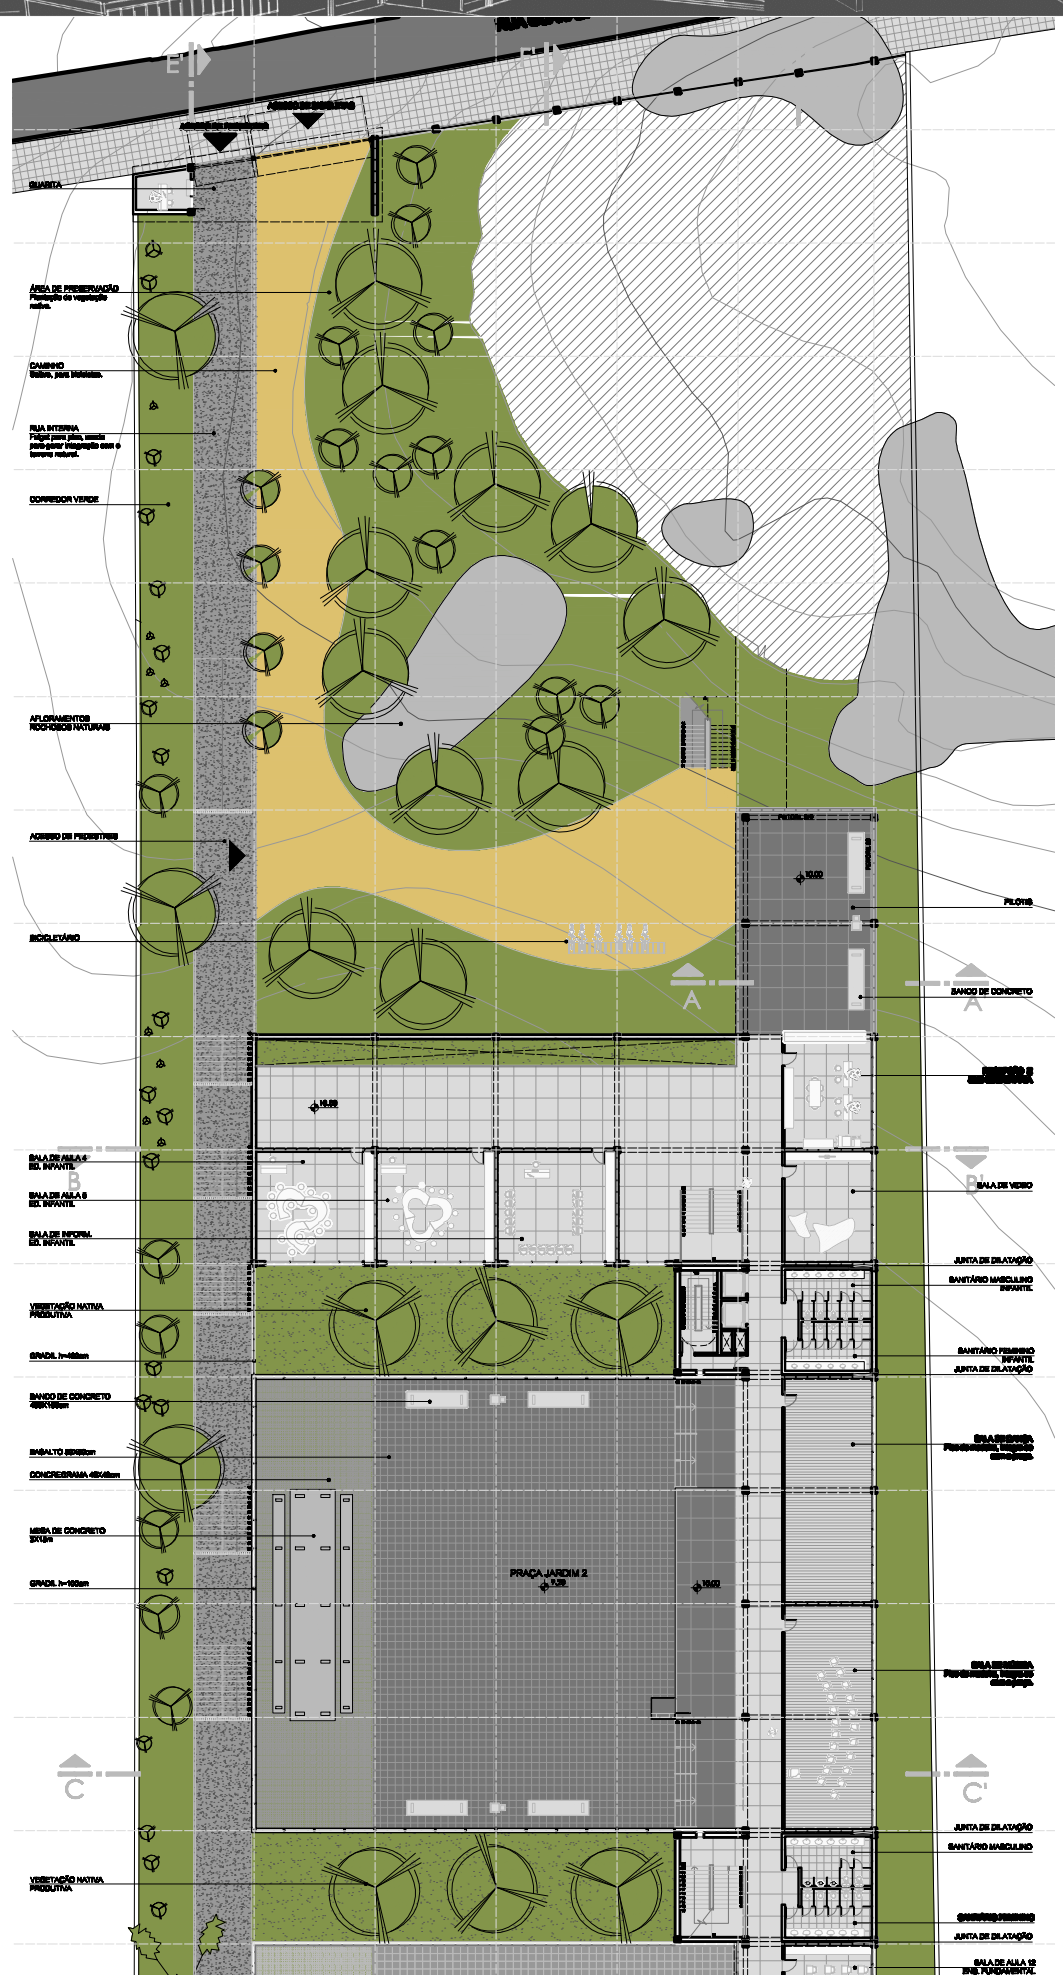


3° PAVIMENTO | ESCALA 1/500

4° PAVIMENTO | ESCALA 1/500

ESCOLA PÚBLICA INFANTIL E FUNDAMENTAL EM PORTO ALEGRE

RAQUEL HAGEN | OR. CLÁUDIA CABRAL