
07


UNIVERSIDADE FEDERAL DO RIO GRANDE DO SUL
FACULDADE DE ARQUITETURA
TRABALHO FINAL DE GRADUAÇÃO
2008/2

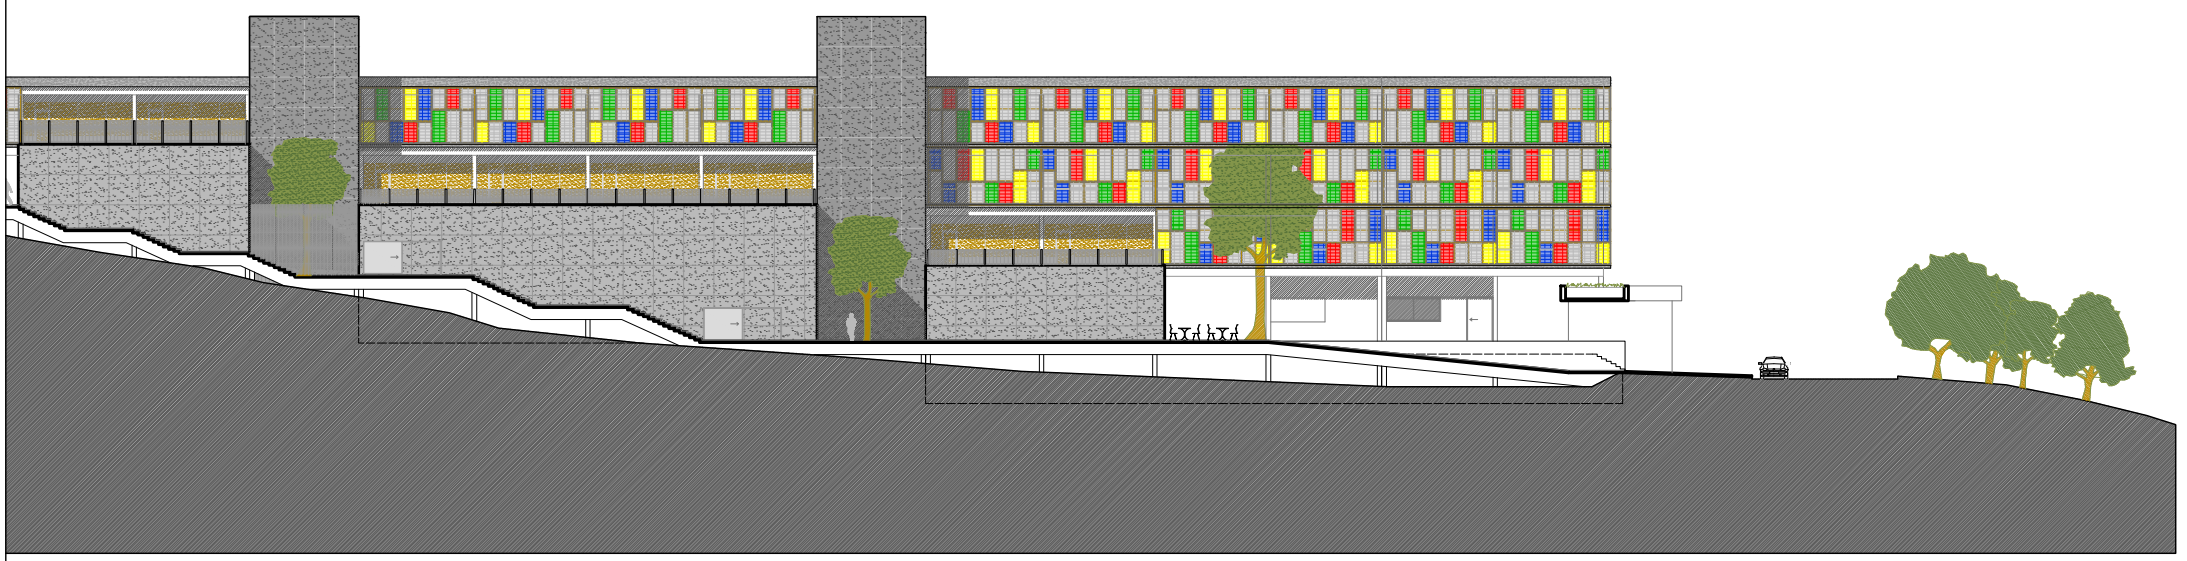


CORTE EE' | ESCALA 1/600



CORTE FF' | ESCALA 1/600

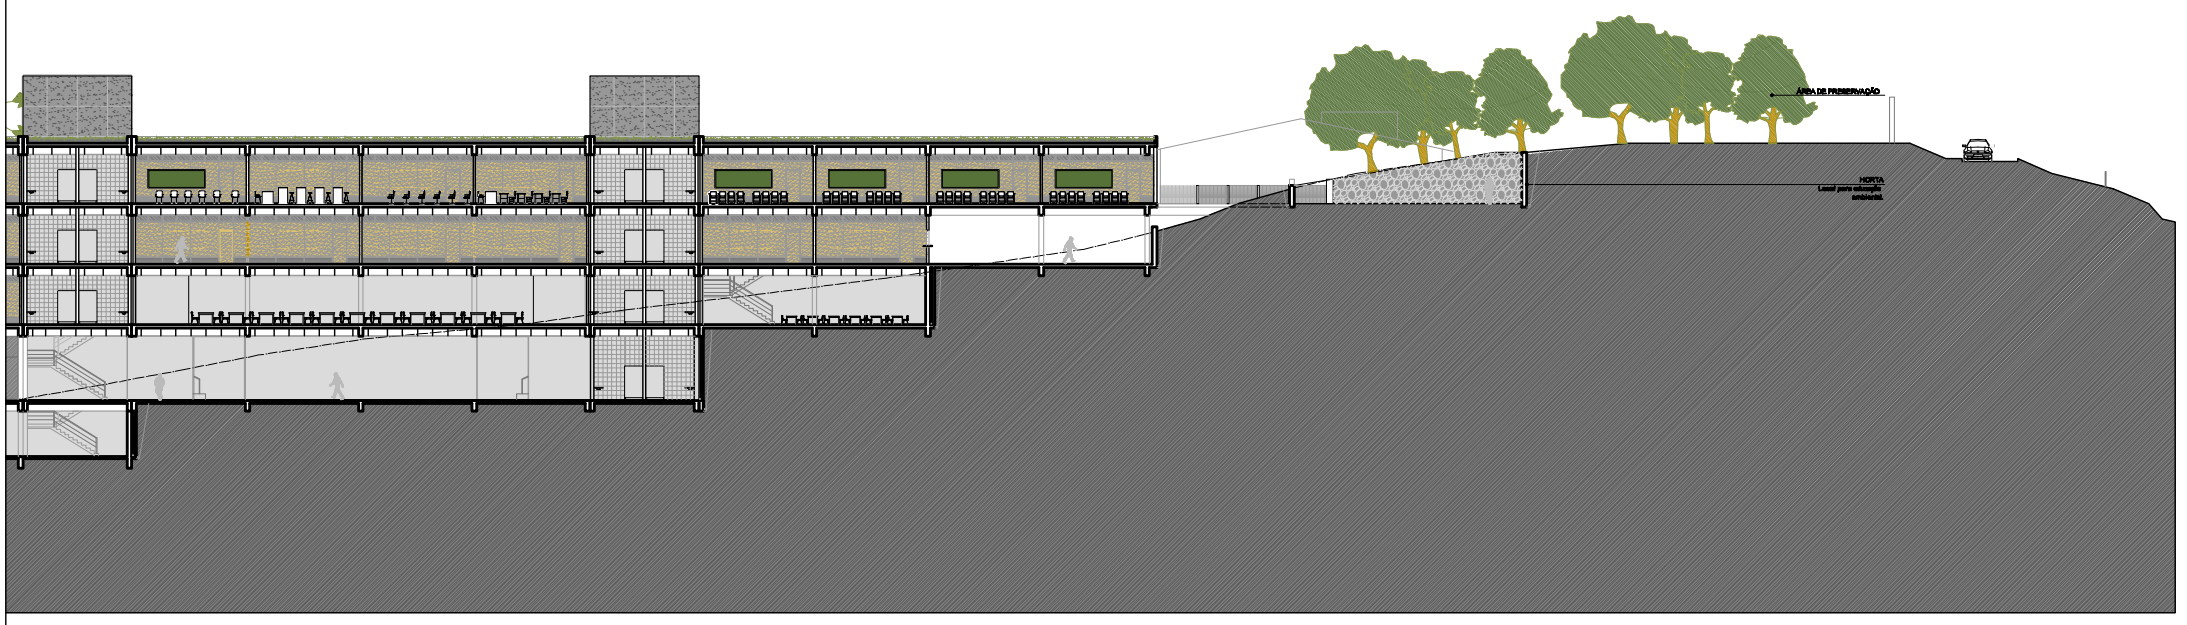

CORTE GG' | ESCALA 1/600

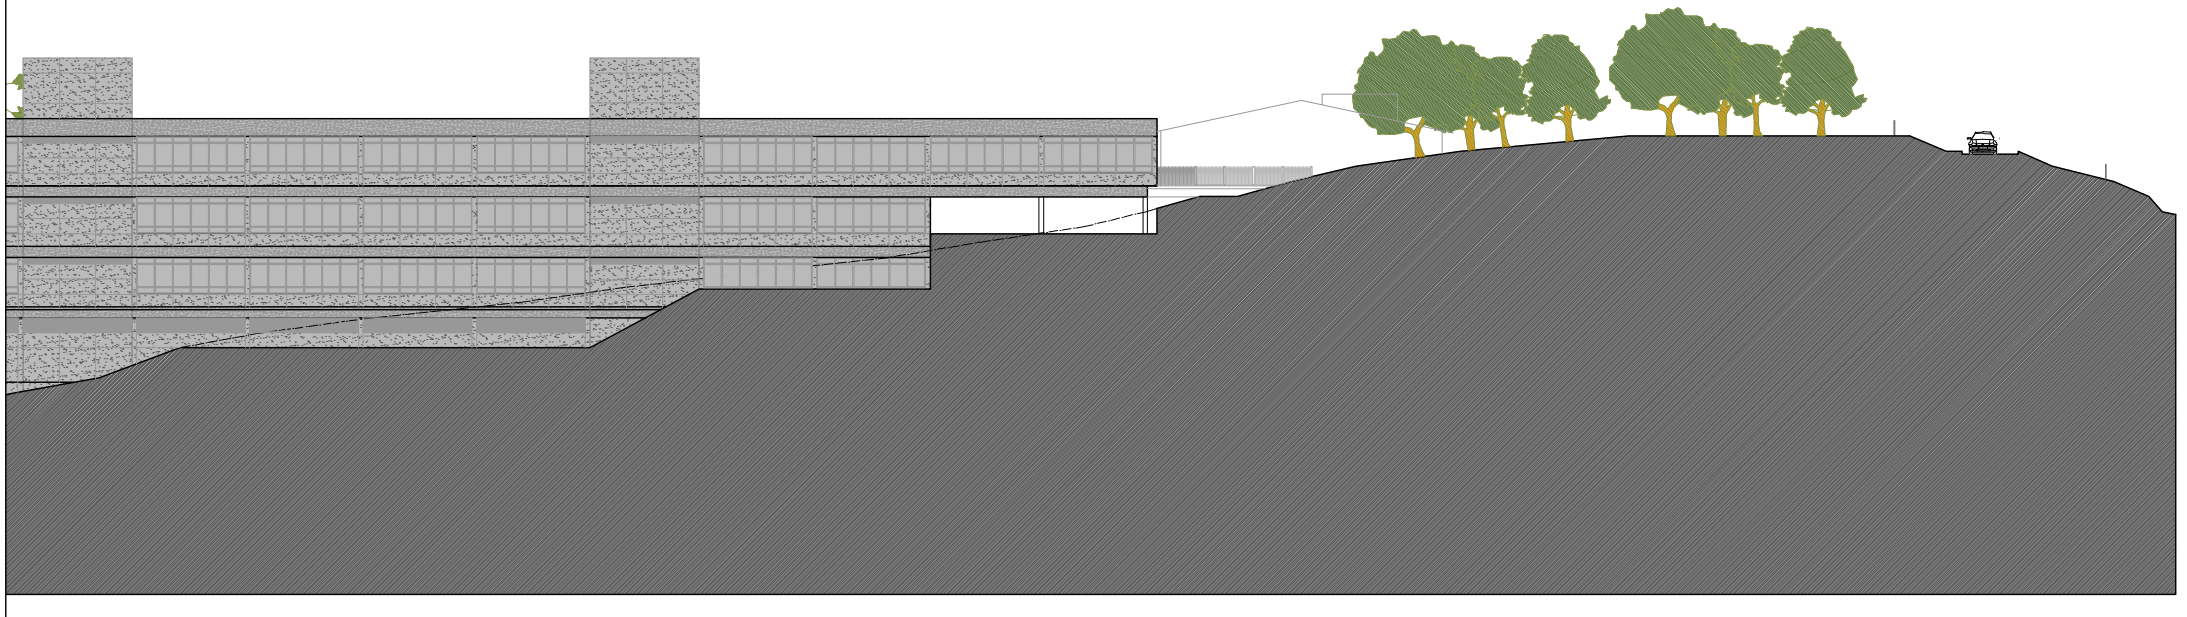

FACHADA SUDESTE | ESCALA 1/600

ESCOLA PÚBLICA INFANTIL E FUNDAMENTAL EM PORTO ALEGRE

RAQUEL HAGEN | OR. CLÁUDIA CABRAL