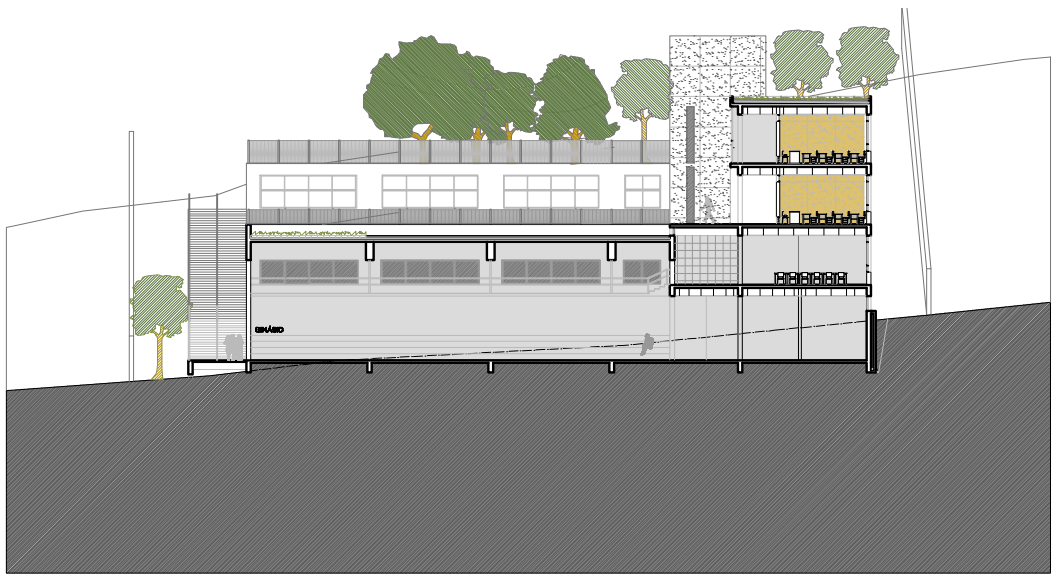




CORTE BB' | ESCALA 1/500





CORTE CC' | ESCALA 1/200




FACHADA SUDOESTE | ESCALA 1/500

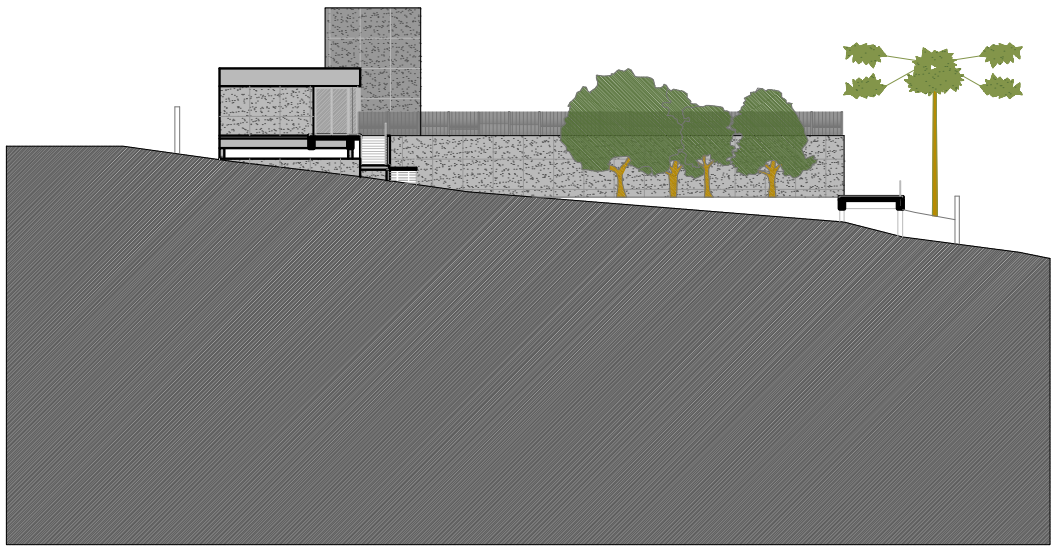

FACHADA NORDESTE | ESCALA 1/500

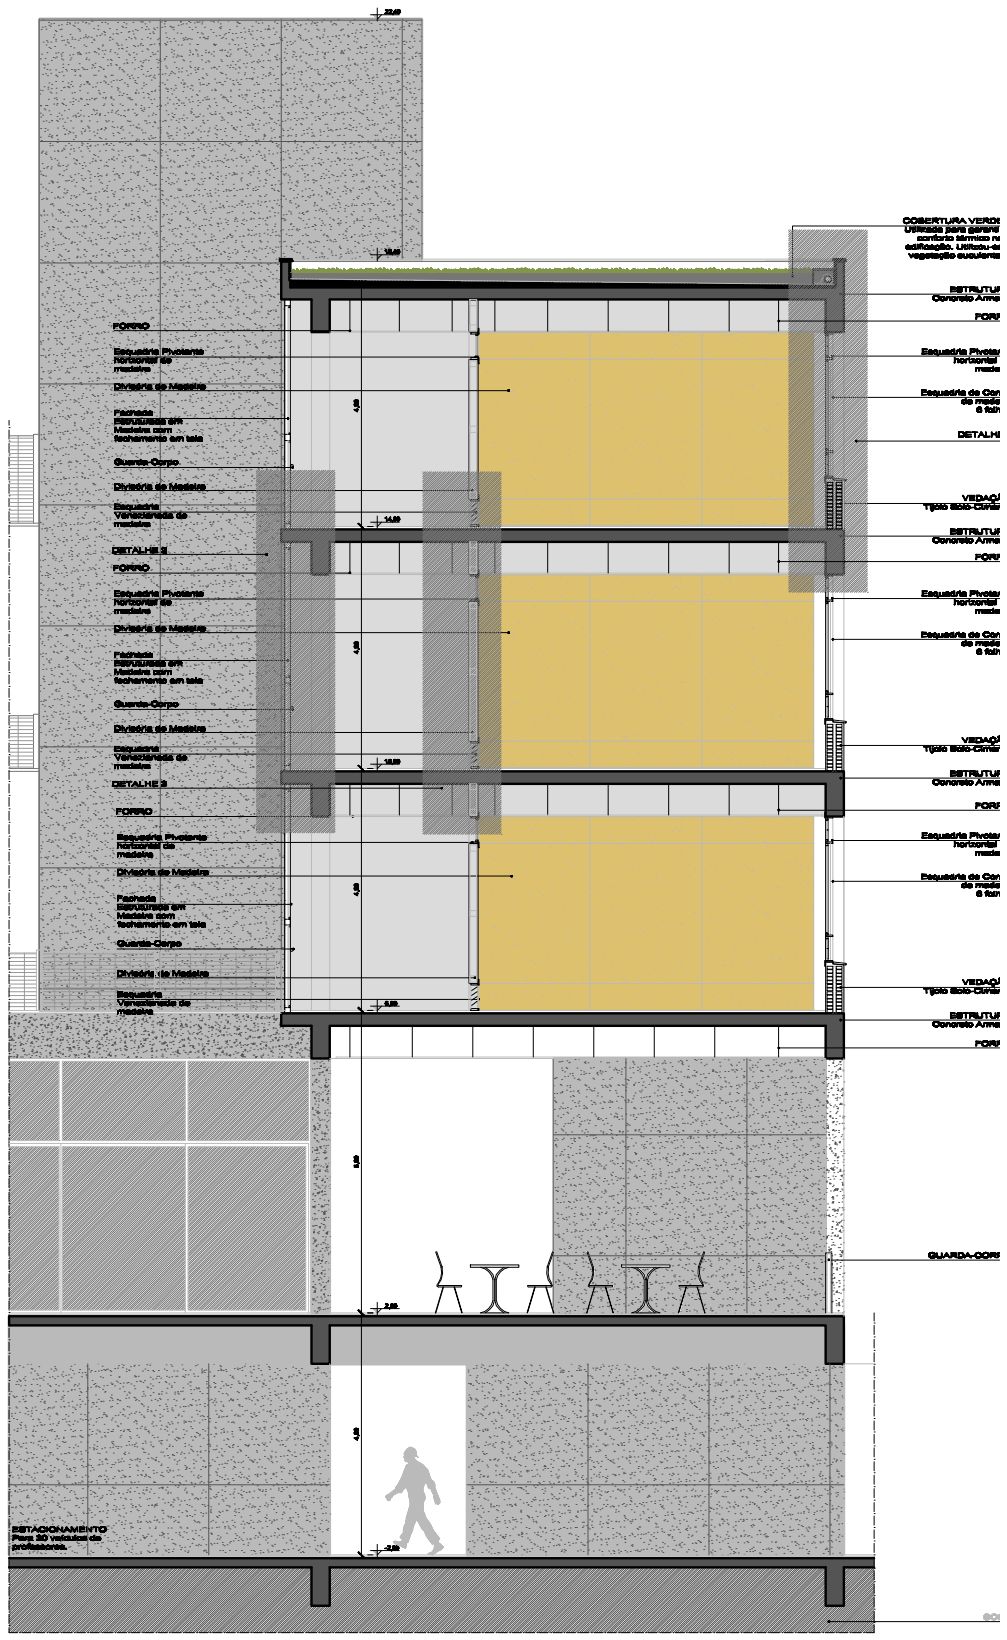


CORTE DD' | ESCALA 1/125

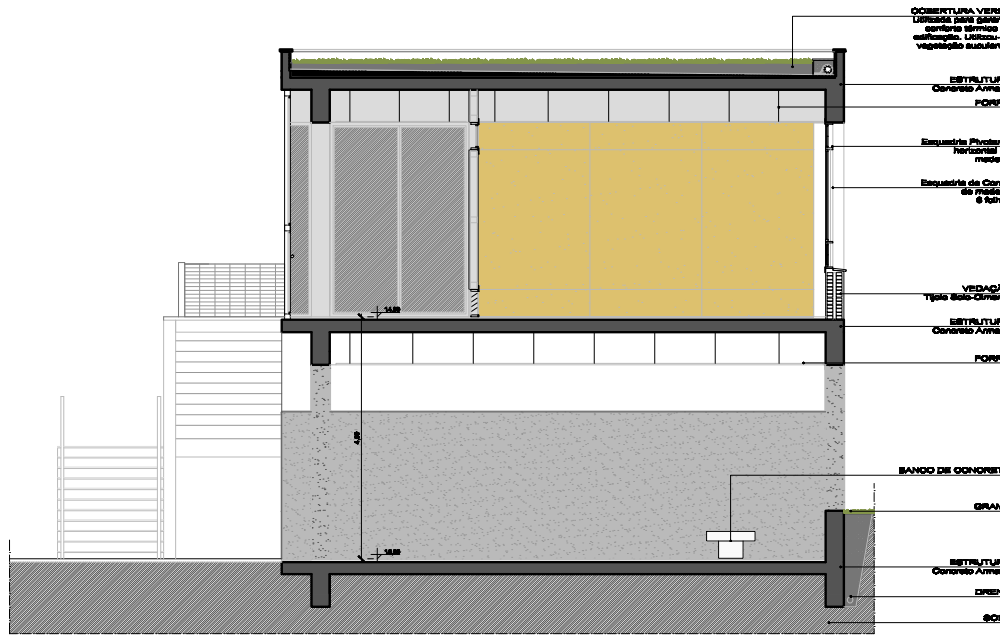


CORTE AA' | ESCALA 1/125