

UNIVERSIDADE FEDERAL DO RIO GRANDE DO SUL
FACULDADE DE ARQUITETURA
TRABALHO FINAL DE GRADUAÇÃO
2008/2

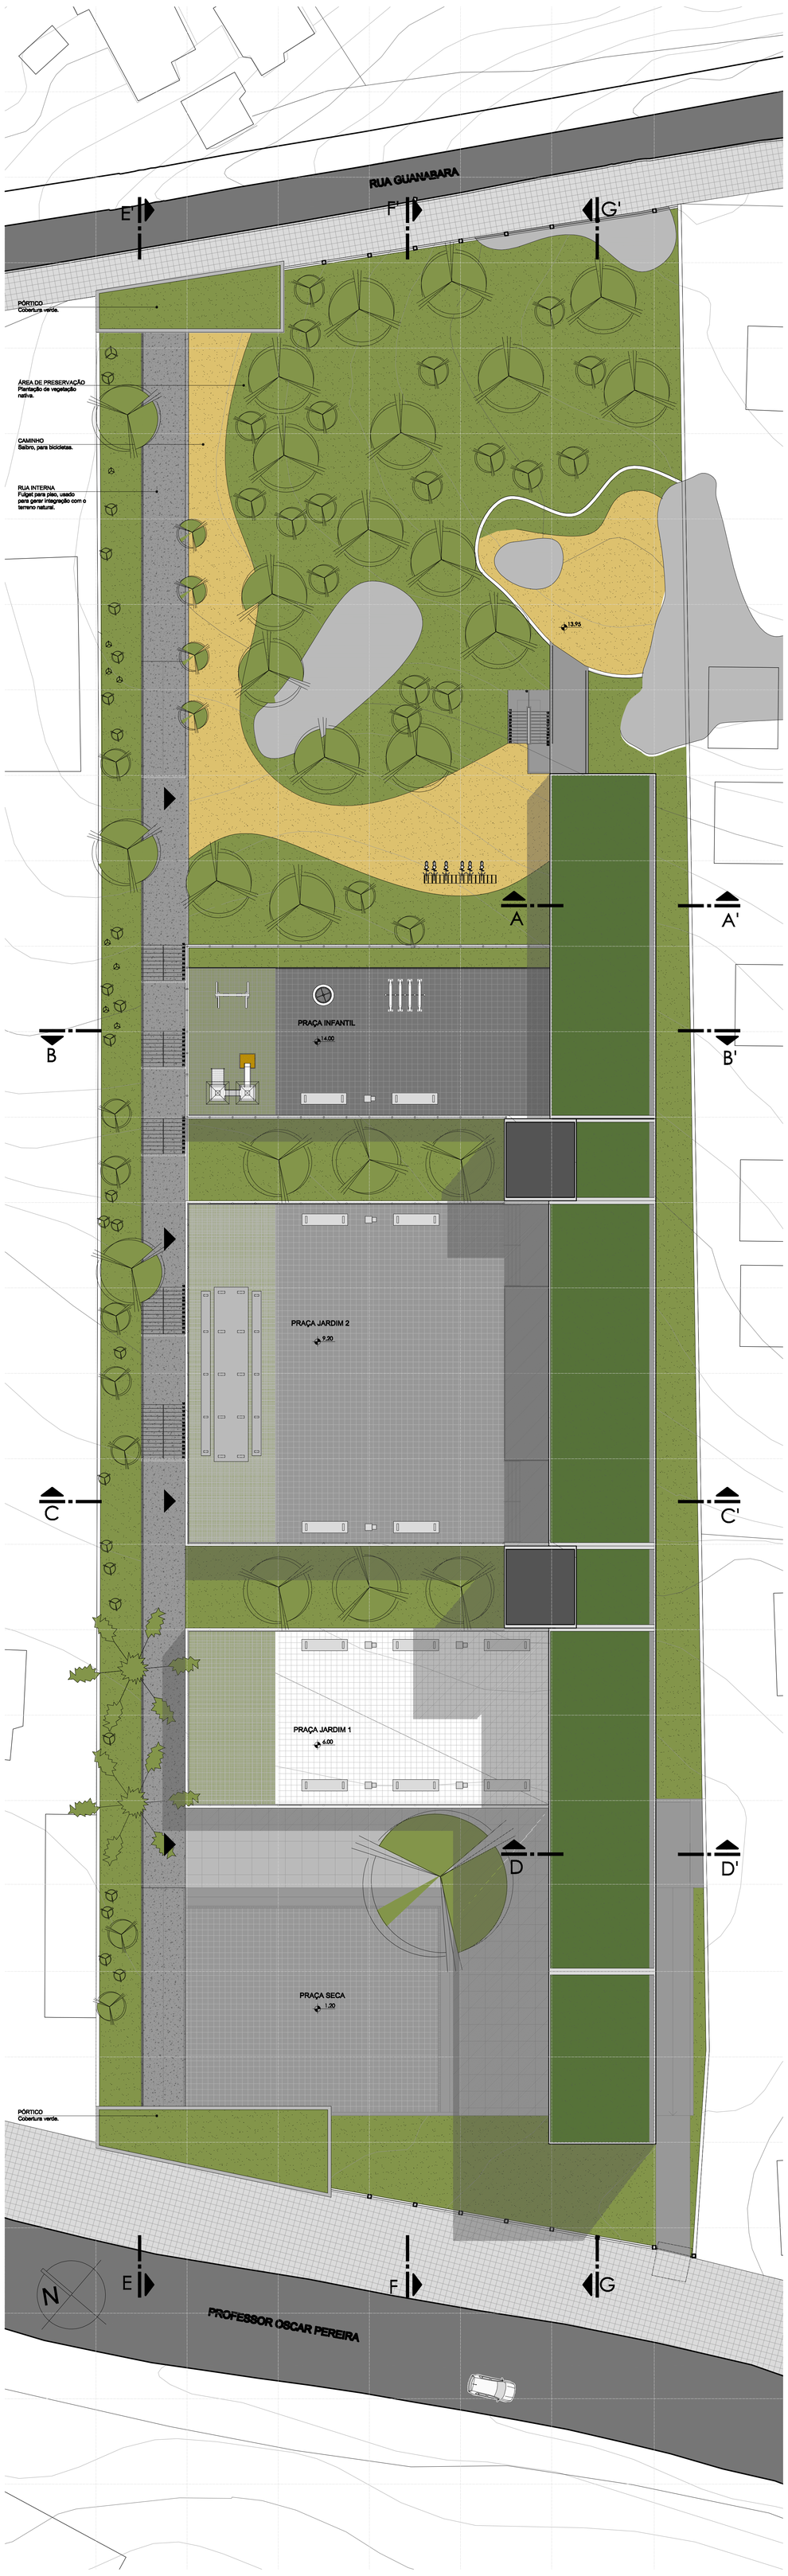

IMPLANTAÇÃO | ESCALA 1/200

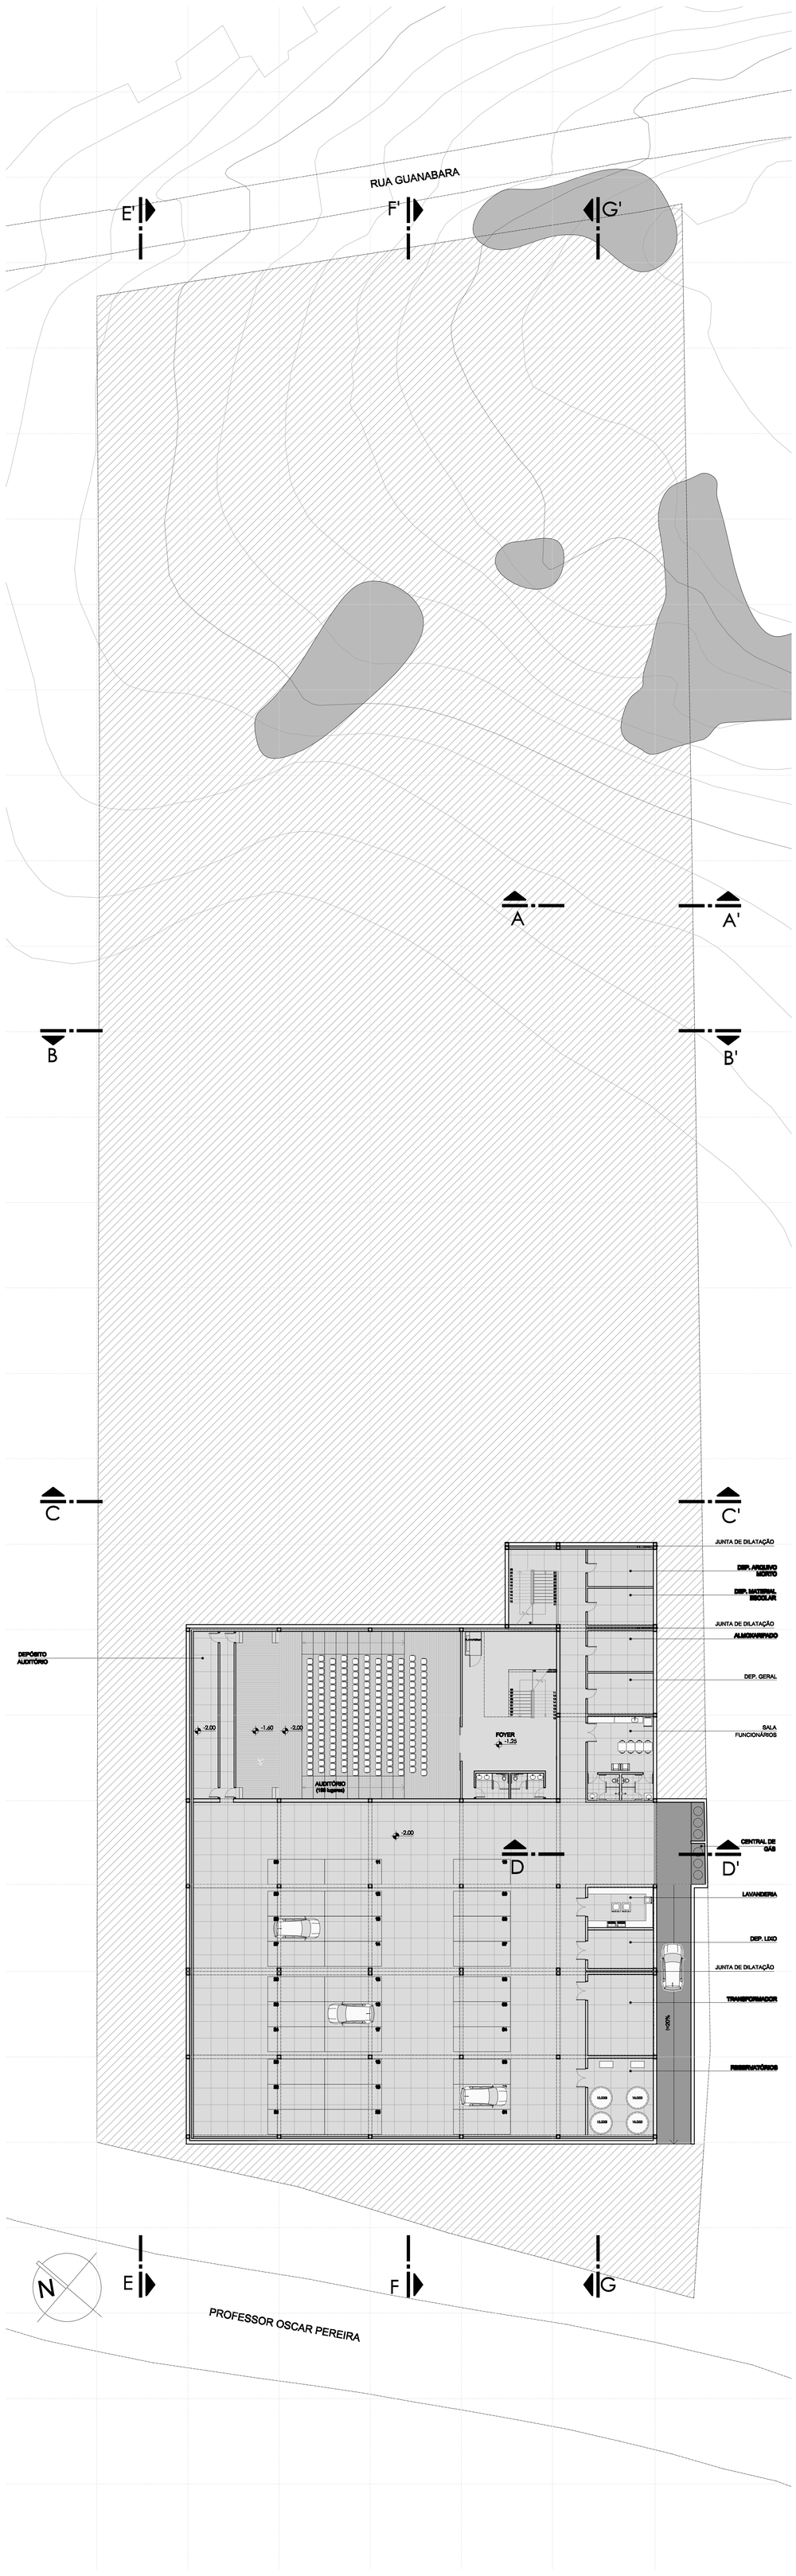

SUBSOLO | ESCALA 1/200