
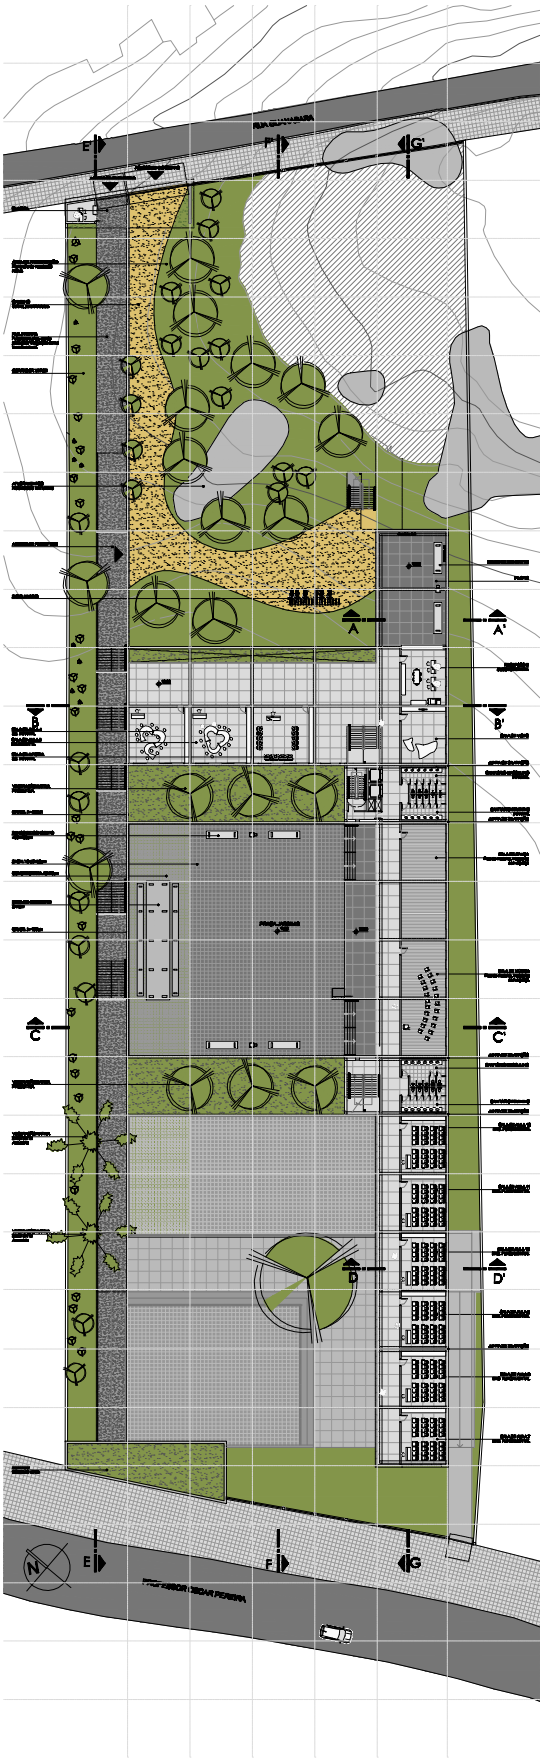


3° PAVIMENTO

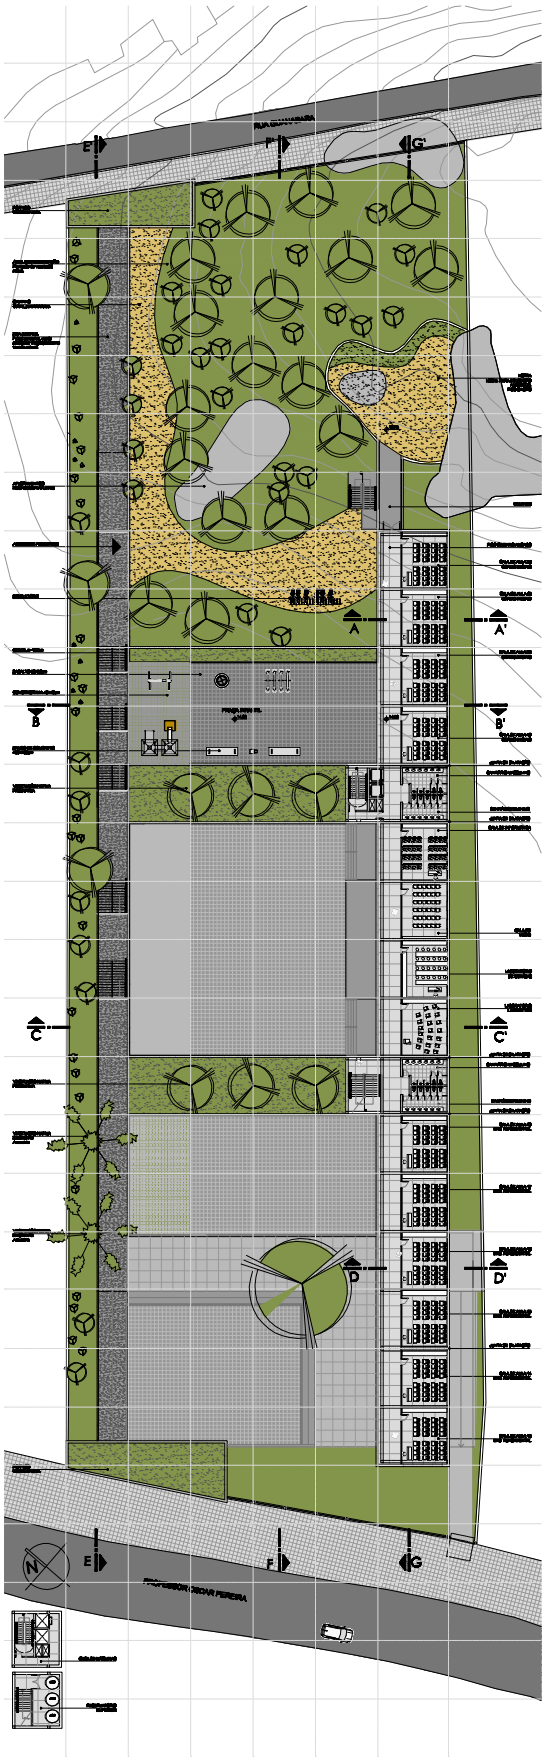

4° PAVIMENTO