





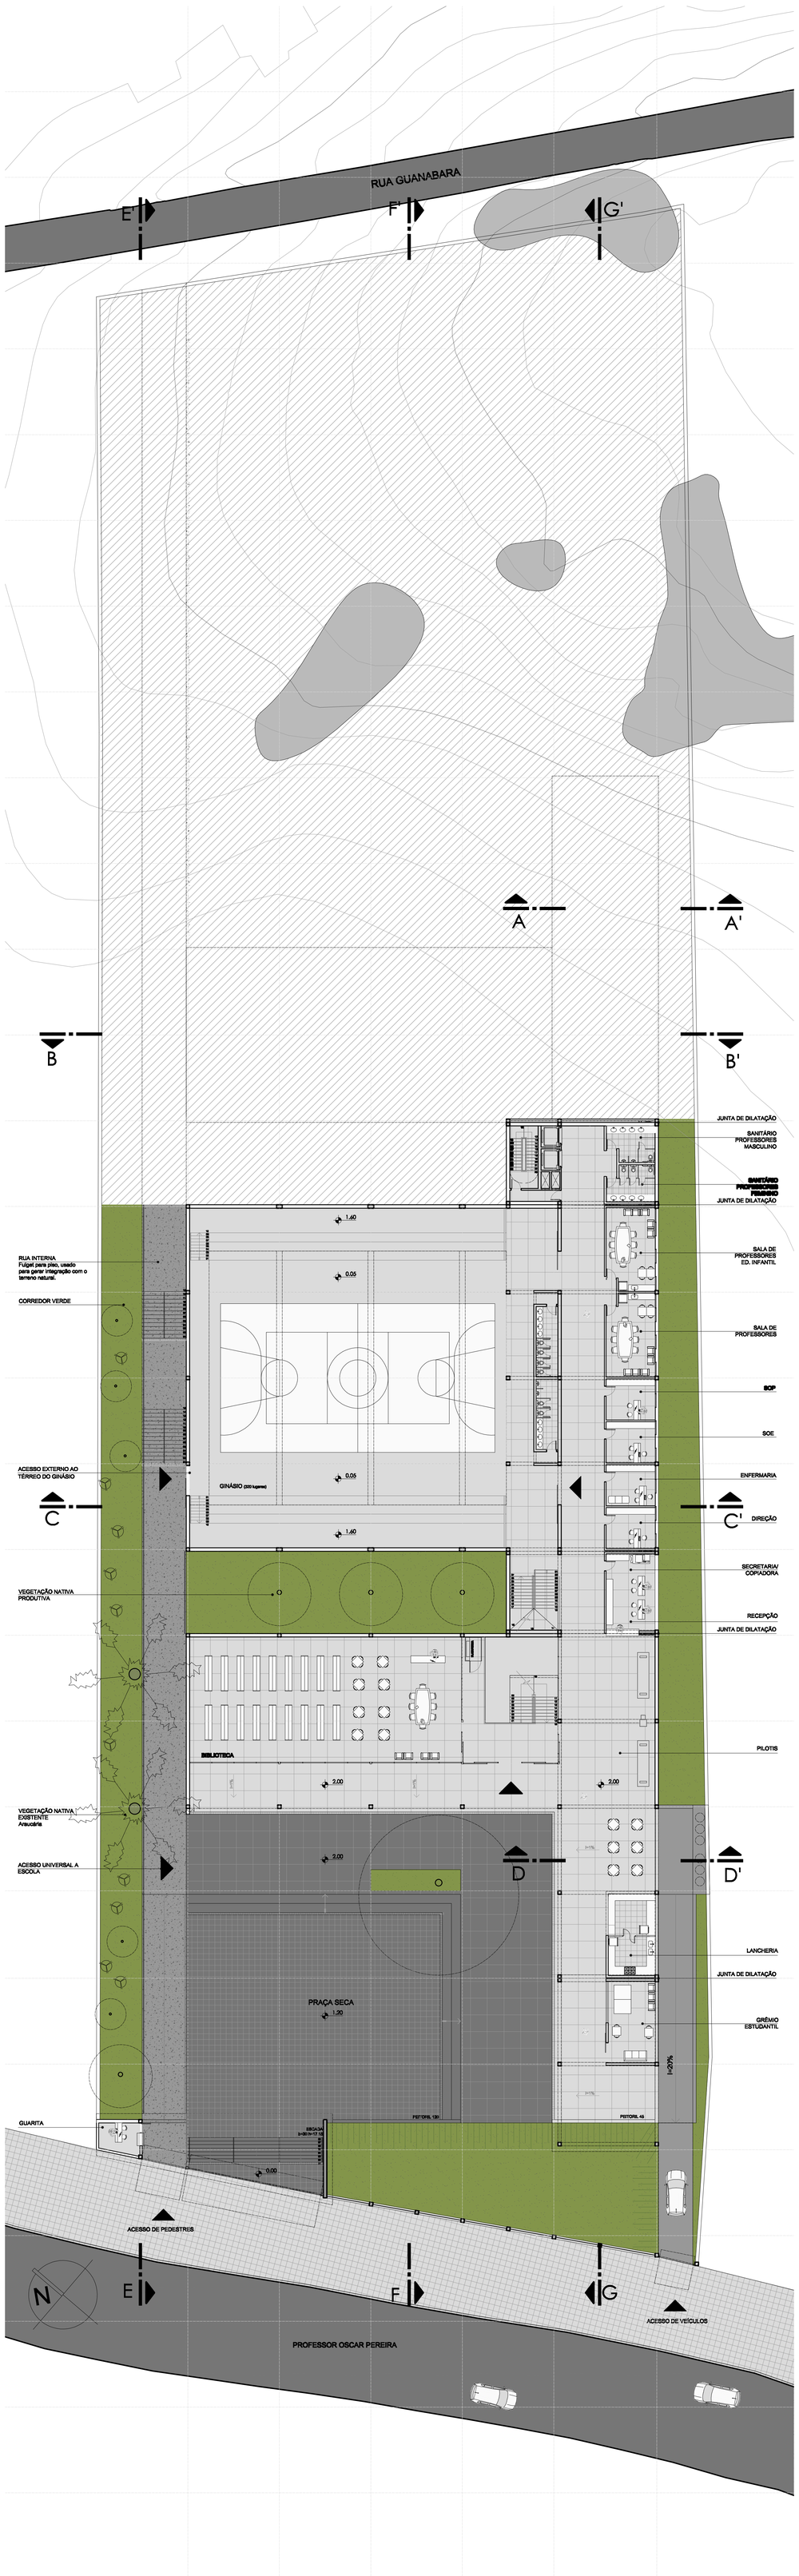

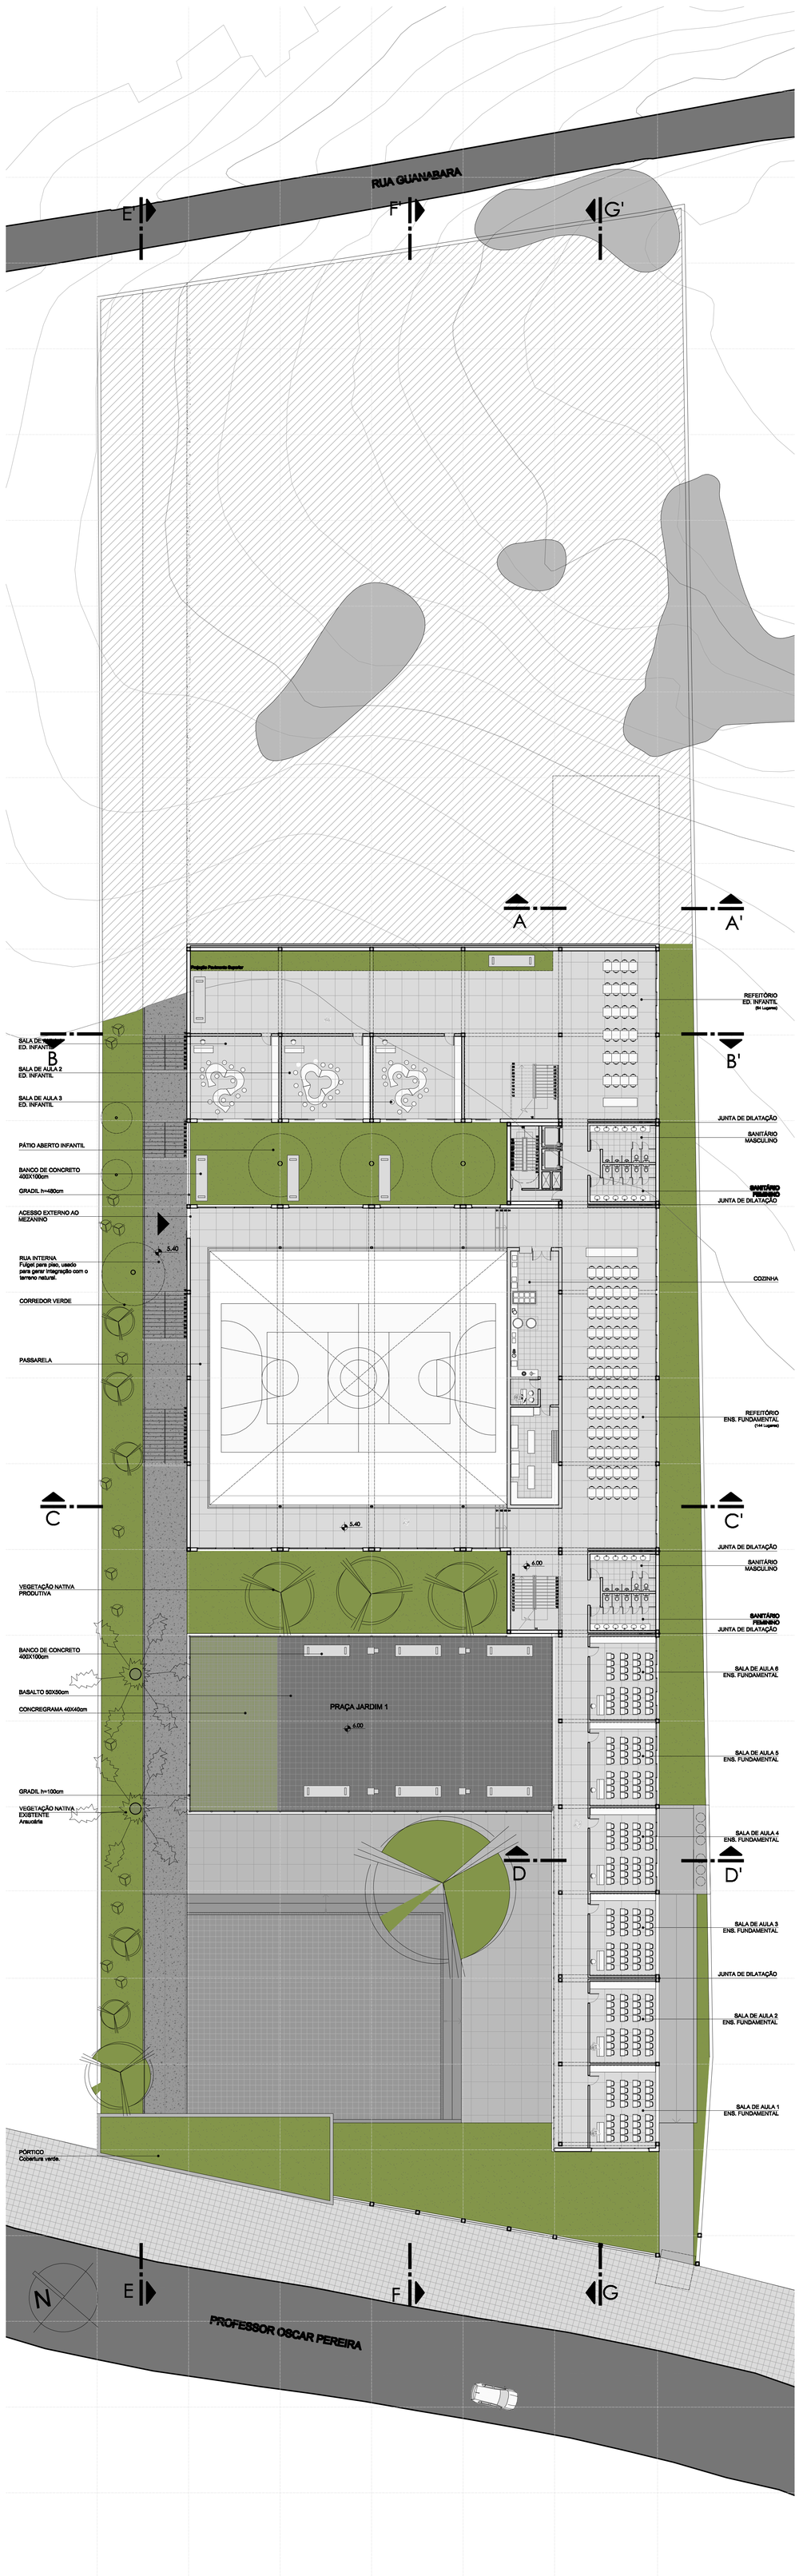

TÉRREO | ESCALA 1/200

2° PAVIMENTO | ESCALA 1/200







