




CORTE EE'

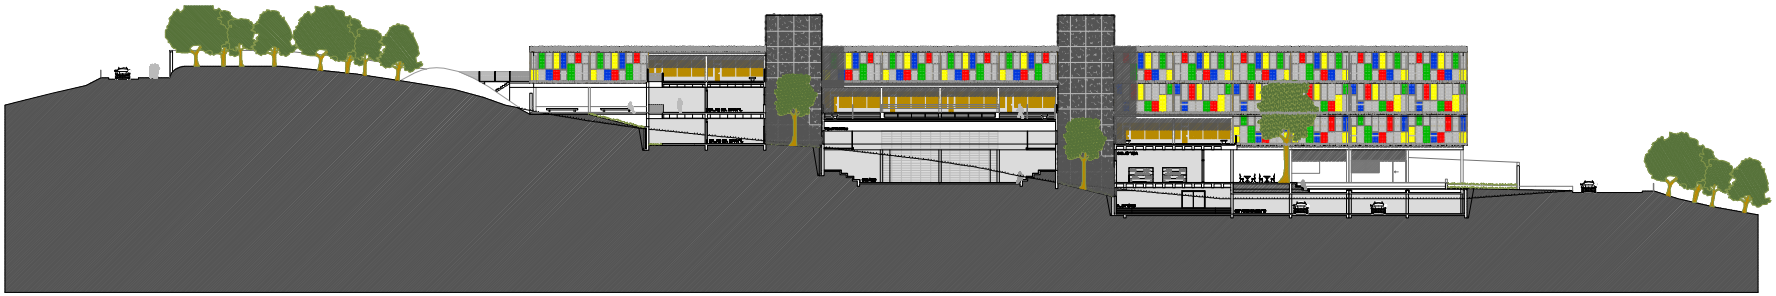

CORTE FF'

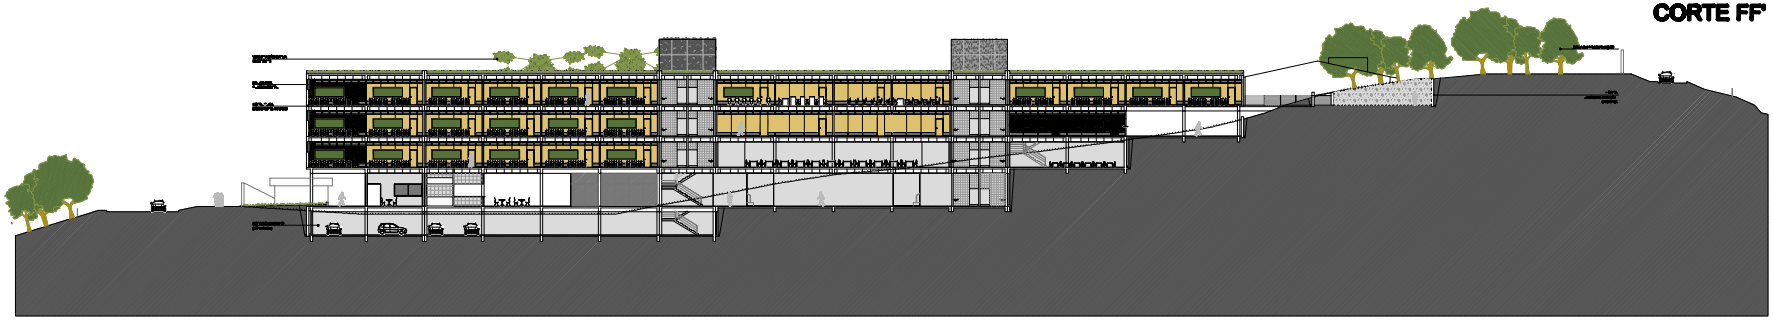

CORTE GG'

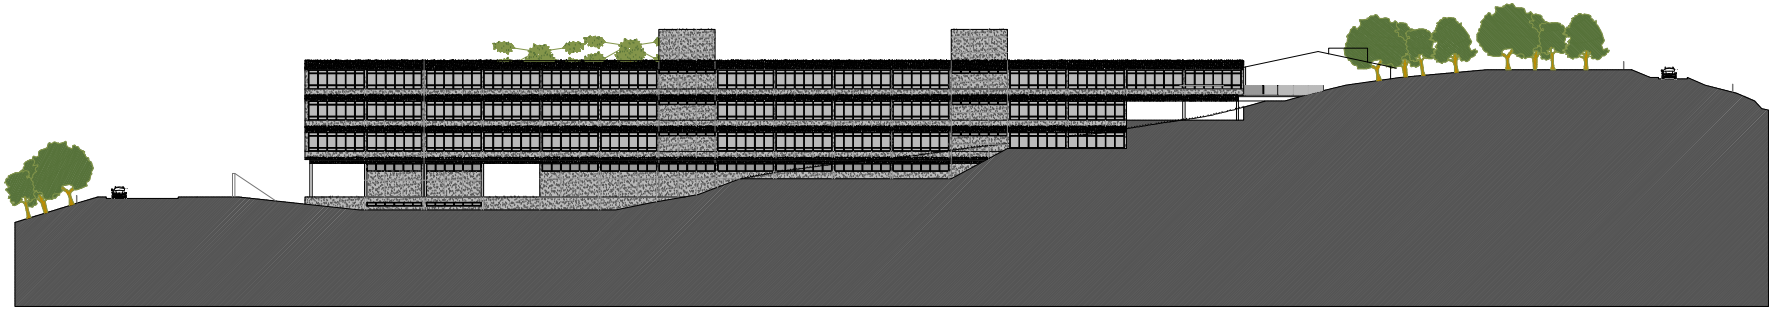

FACHADA SUDESTE