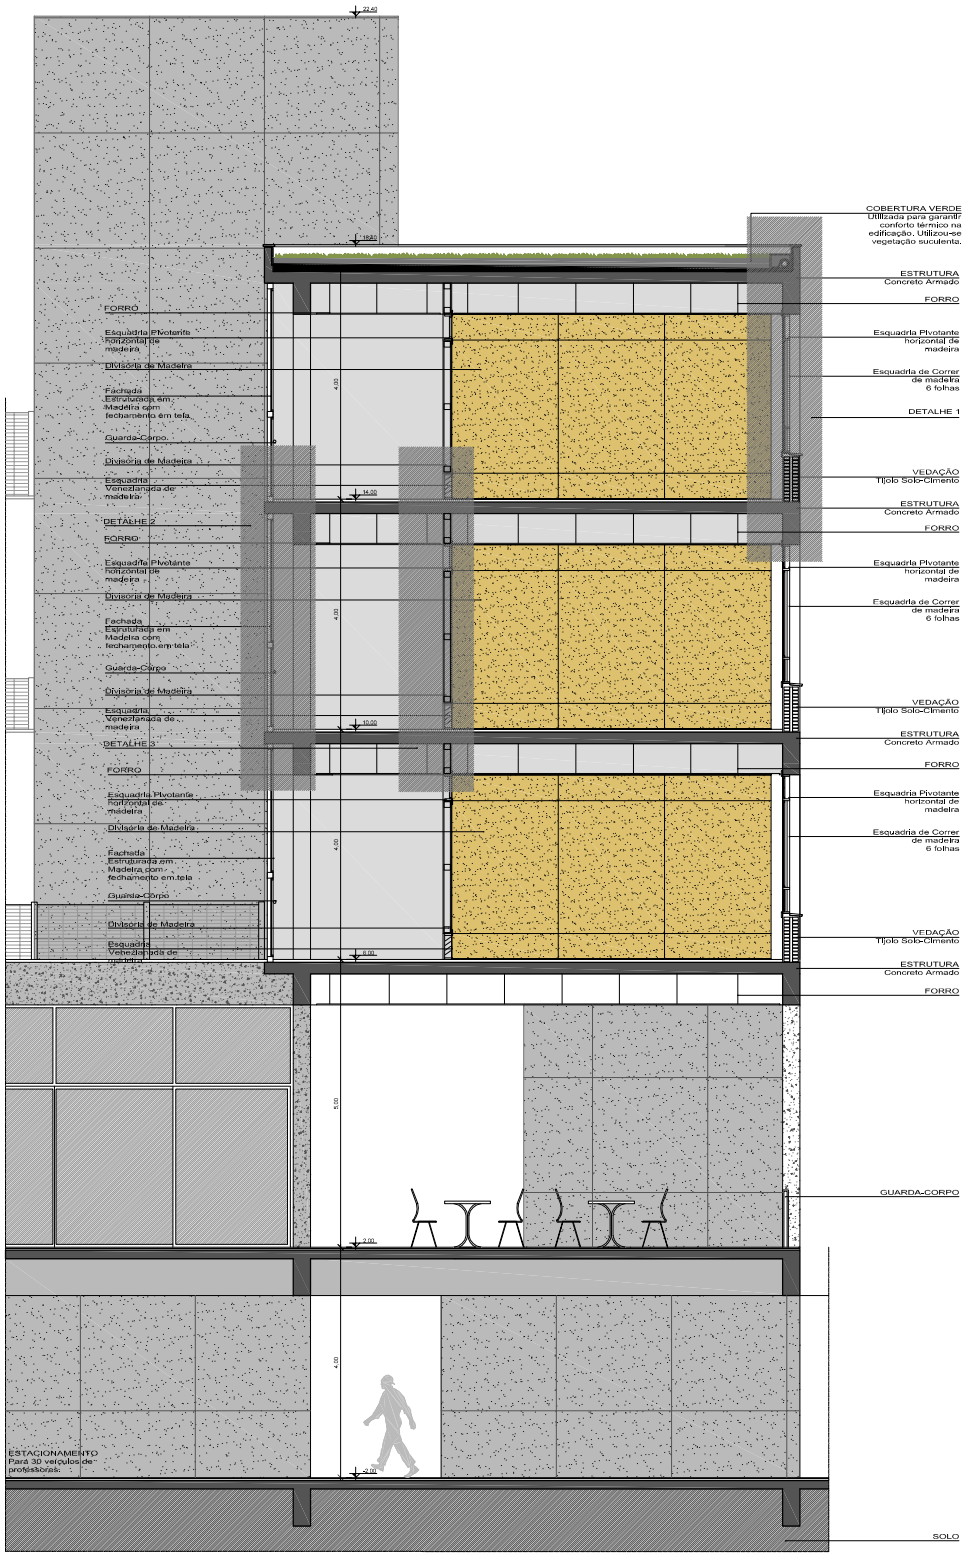

22.40
19.20
14.00
10.00
6.00
2.00
-2.70
4.00
4.00
4.00
4.00
4.00
COBERTURA VERDE
Utilizada para garantir conforto térmico na edificação. Utilizou-se vegetação suculenta.
ESTRUTURA
Concreto Armado
FORRO
Esquadria Pivotante horizontal de madeira
Divisória de Madeira
Fachada Estruturada em Madeira com fechamento em tela
Guarda-Corpo
Esquadria Venezianada de madeira
DETALHE 1
DETALHE 2
DETALHE 3
Esquadria de Correr de madeira 6 folhas
VEDAÇÃO
Tijolo Solo-Cimento
GUARDA-CORPO
SOLO
ESTACIONAMENTO
Para 30 veículos de professoras.

CORTE DD'