

UNIVERSIDADE FEDERAL DO RIO GRANDE DO SUL
FACULDADE DE ARQUITETURA
TRABALHO FINAL DE GRADUAÇÃO
2008/2

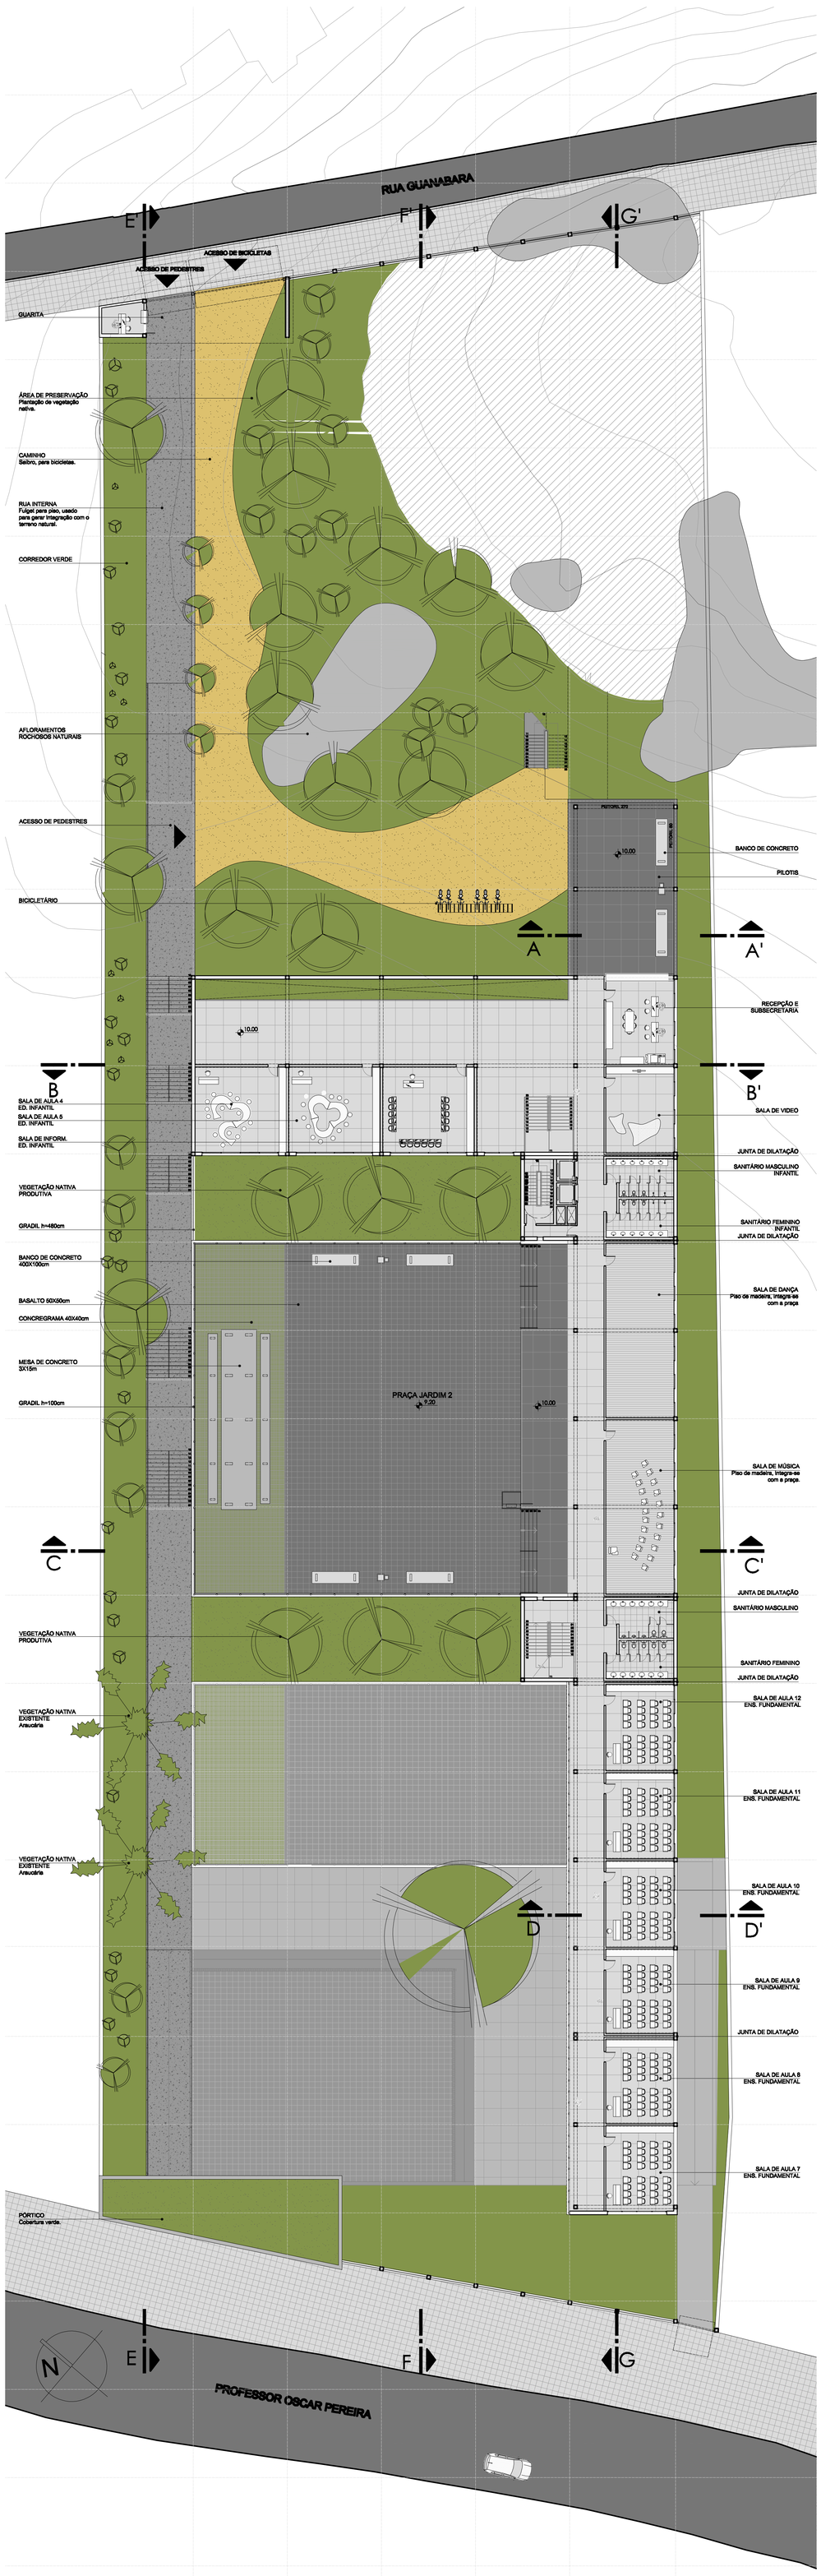

3° PAVIMENTO | ESCALA 1/200

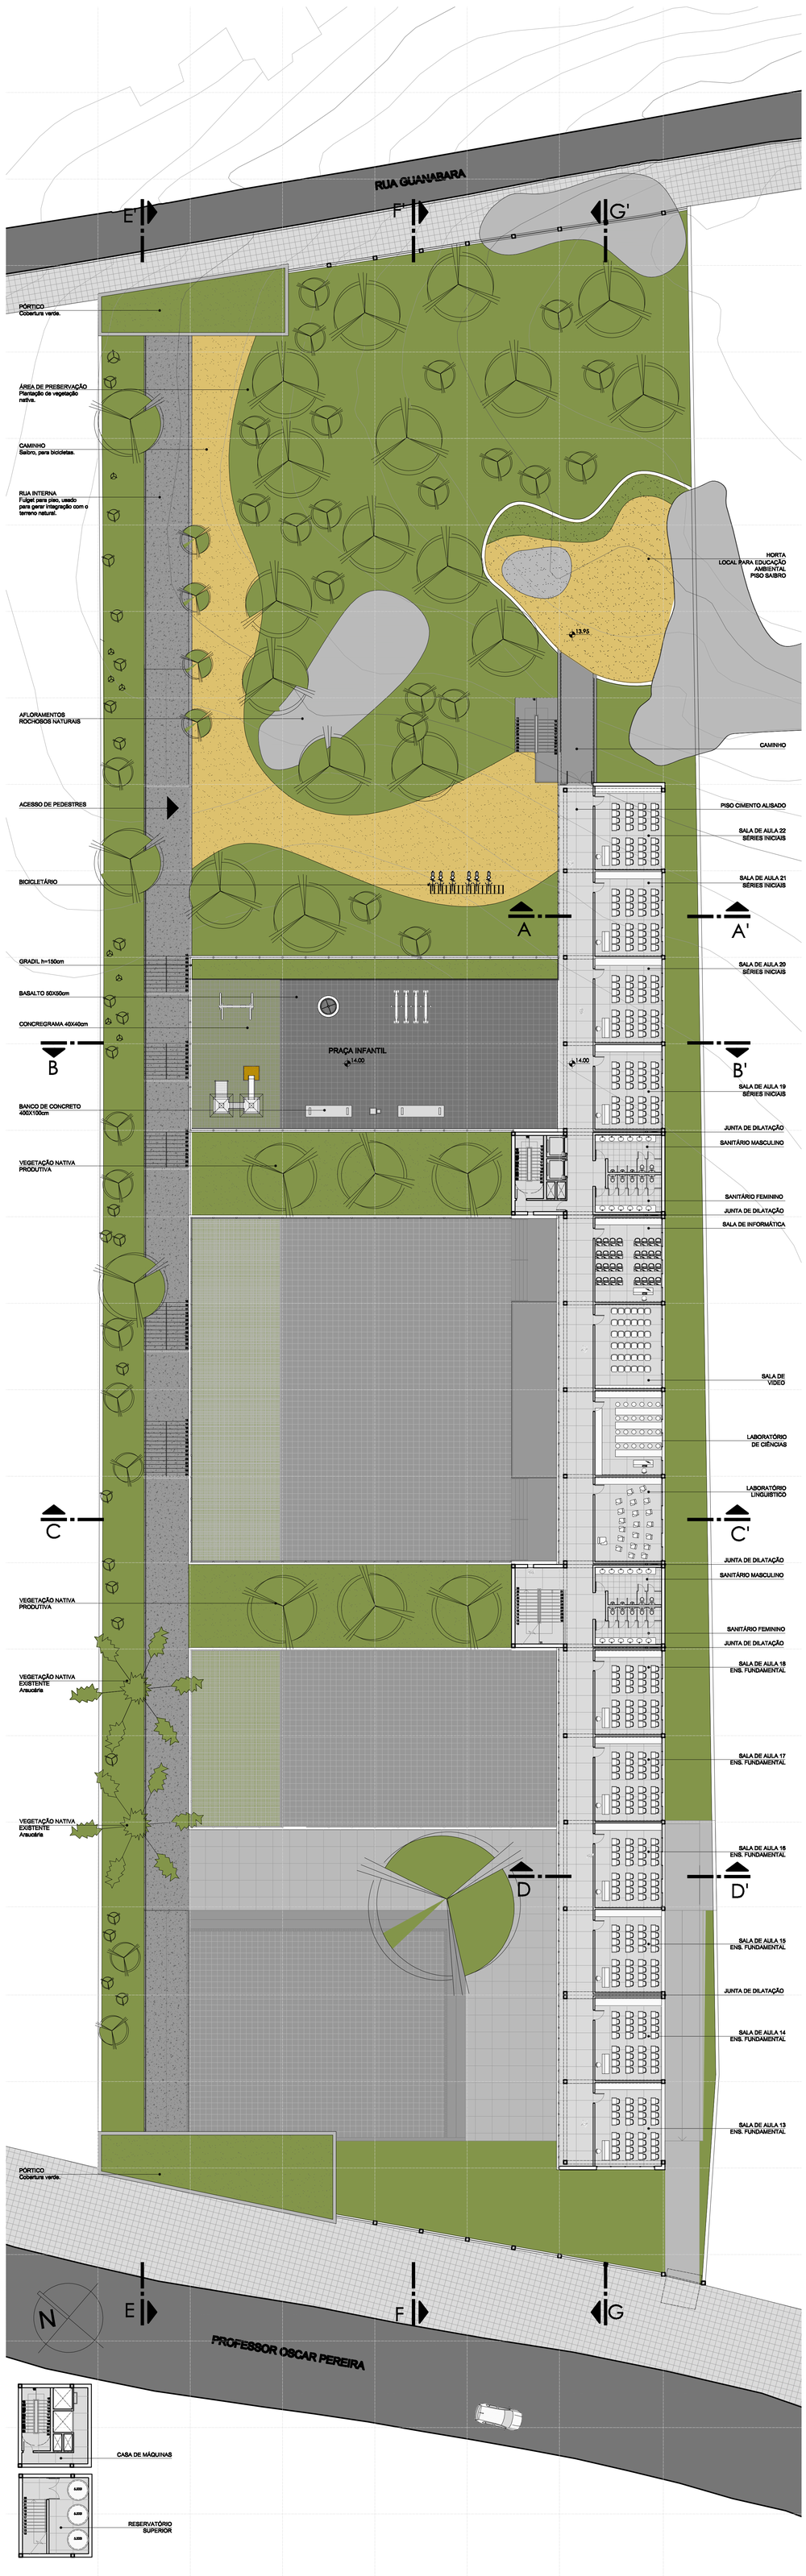

4° PAVIMENTO | ESCALA 1/200