

UNIVERSIDADE FEDERAL DO RIO GRANDE DO SUL
FACULDADE DE ARQUITETURA
TRABALHO FINAL DE GRADUAÇÃO
2008/2

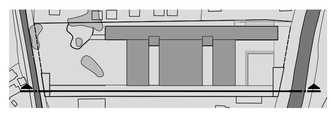



CORTE EE' | ESCALA 1/200

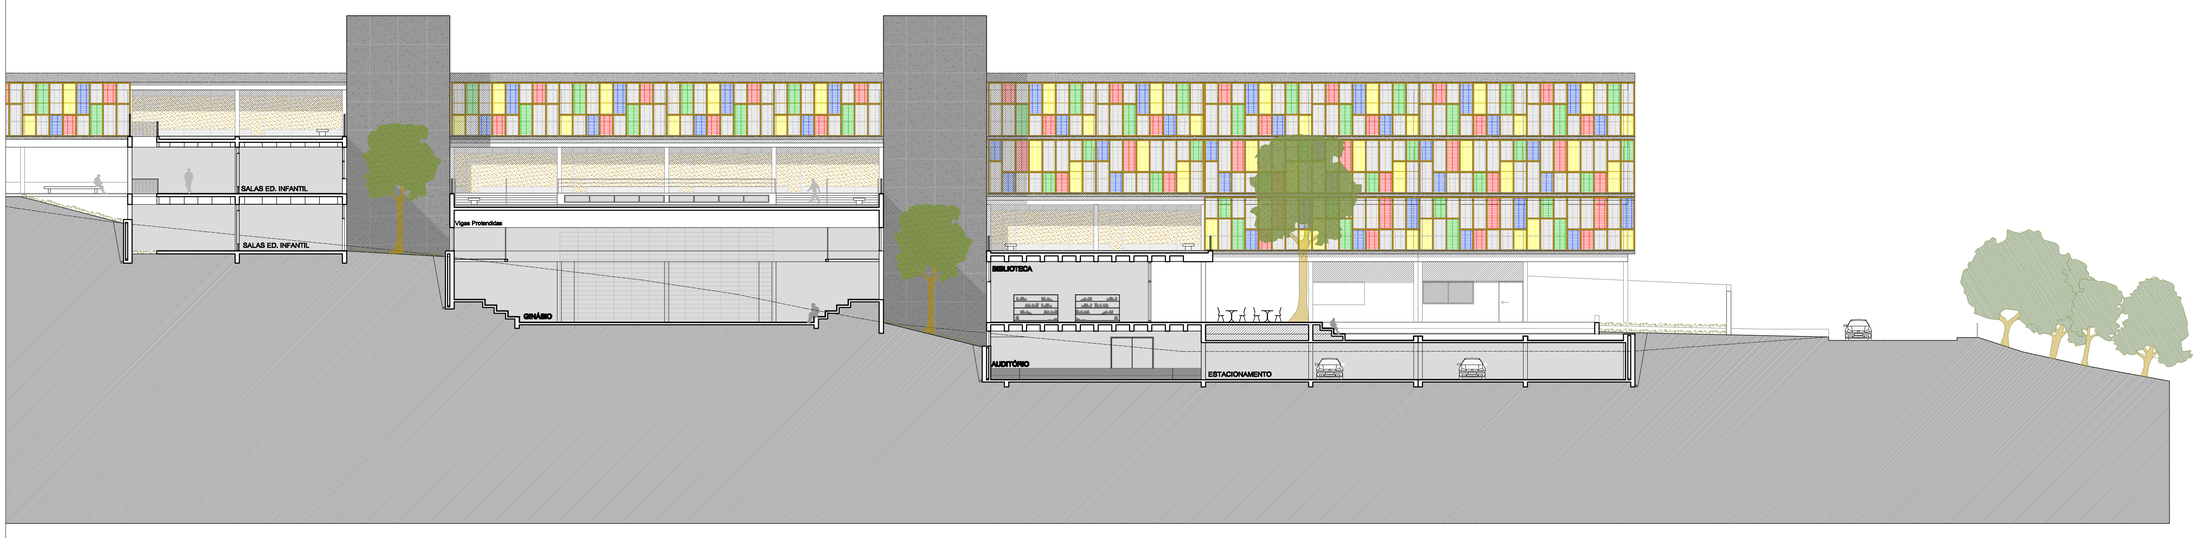





CORTE FF' | ESCALA 1/200

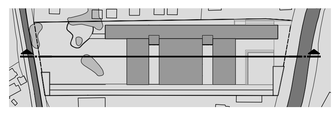

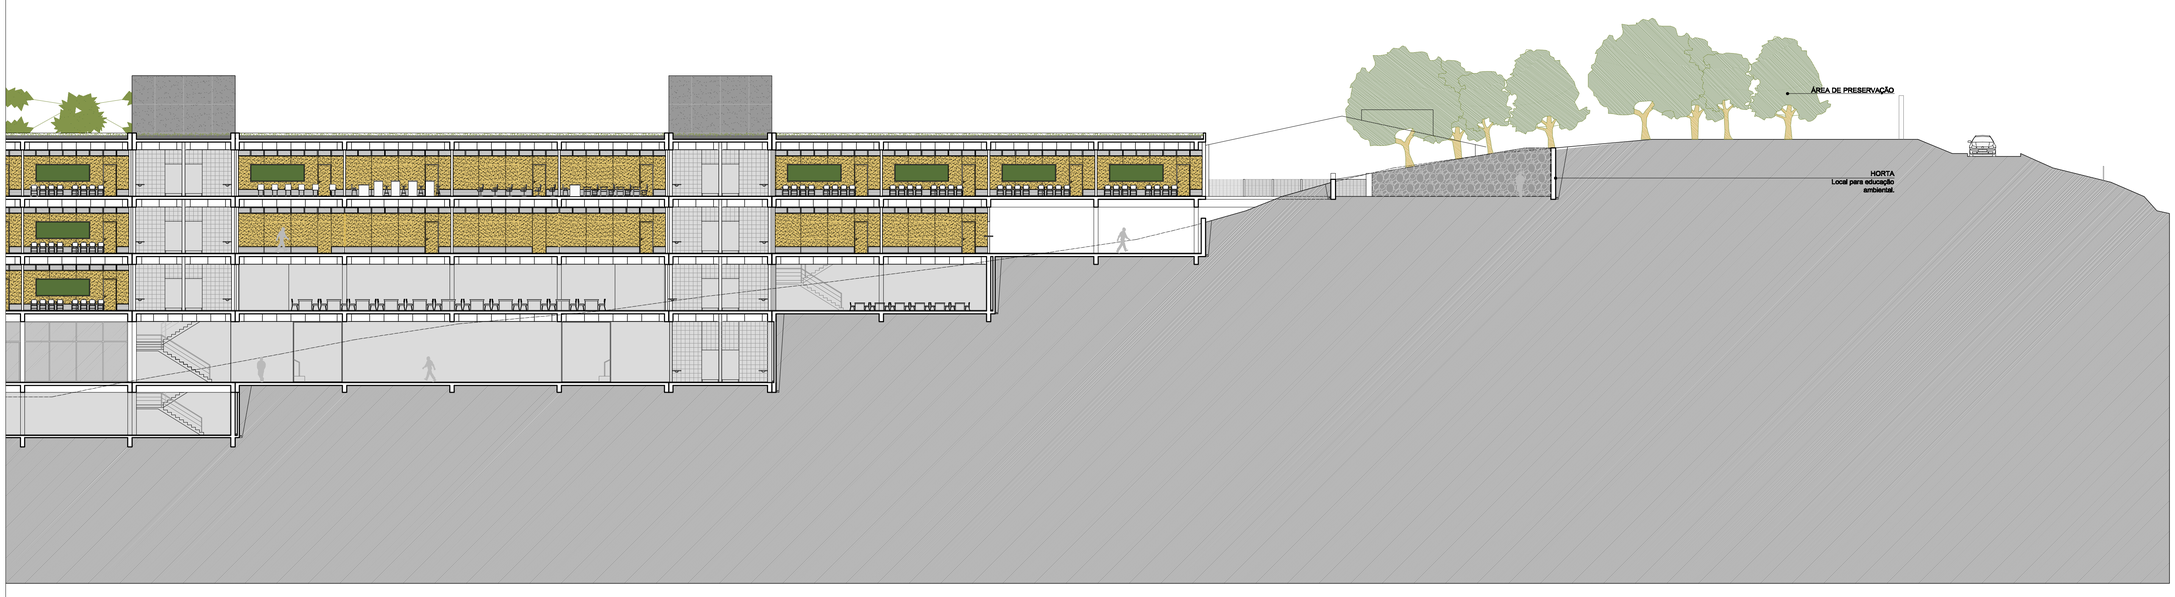

CORTE GG' | ESCALA 1/200

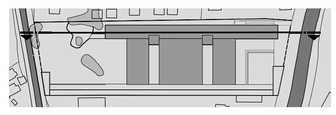

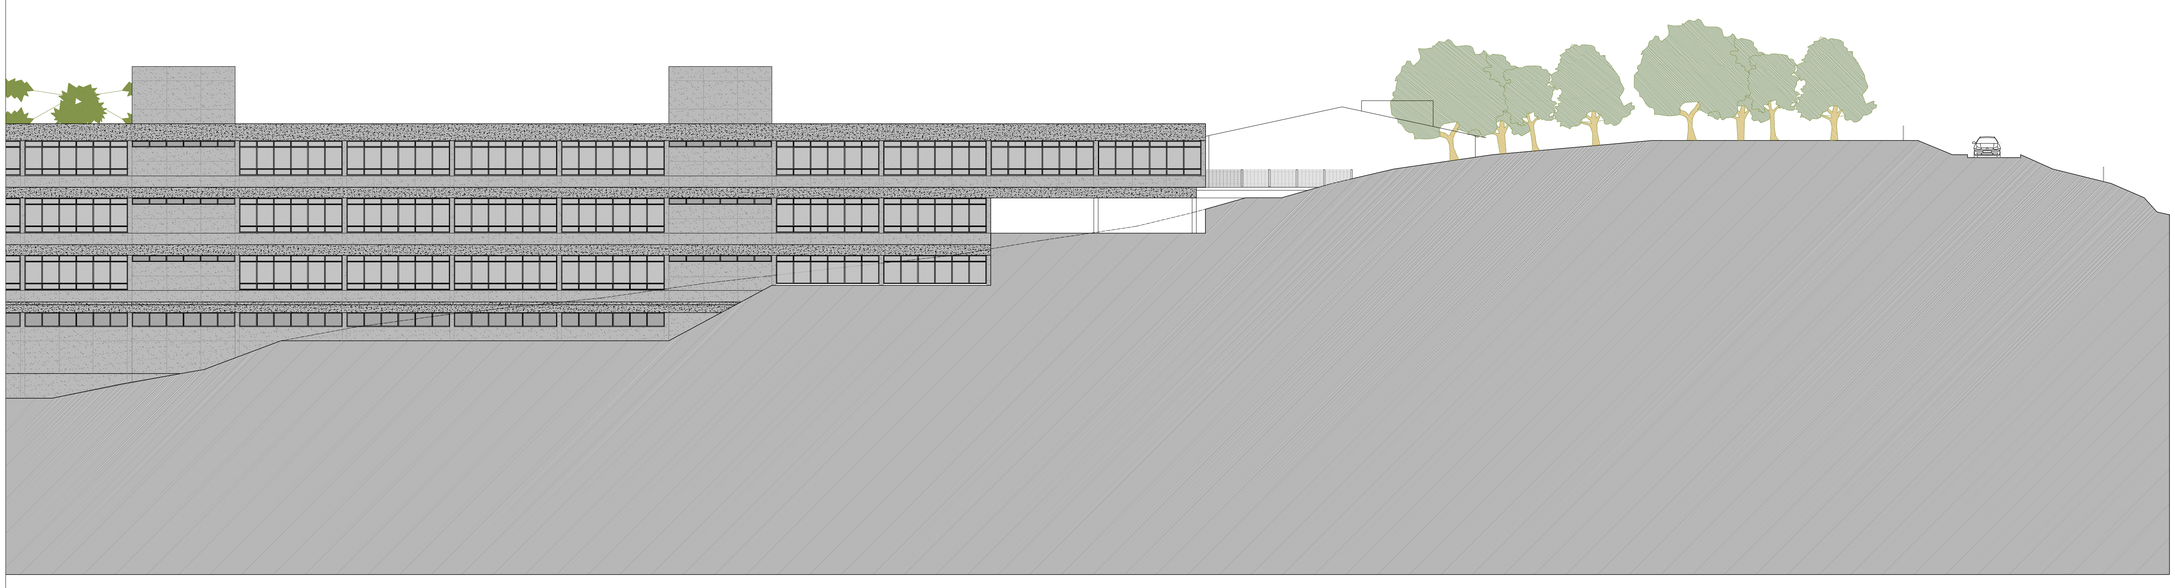

FACHADA SUDESTE | ESCALA 1/200

RAQUEL HAGEN | OR. CLÁUDIA CABRAL