


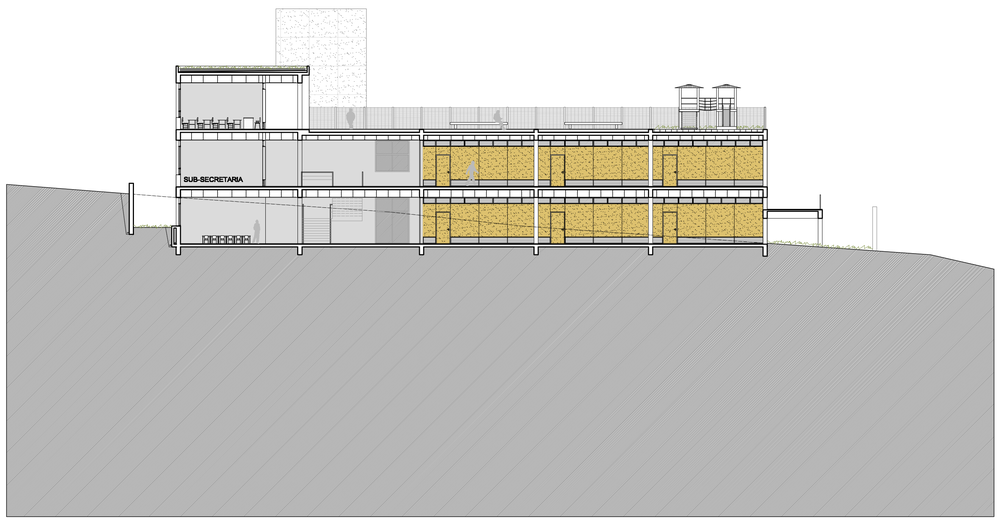


CORTE BB' | ESCALA 1/200

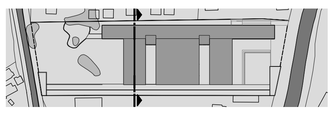

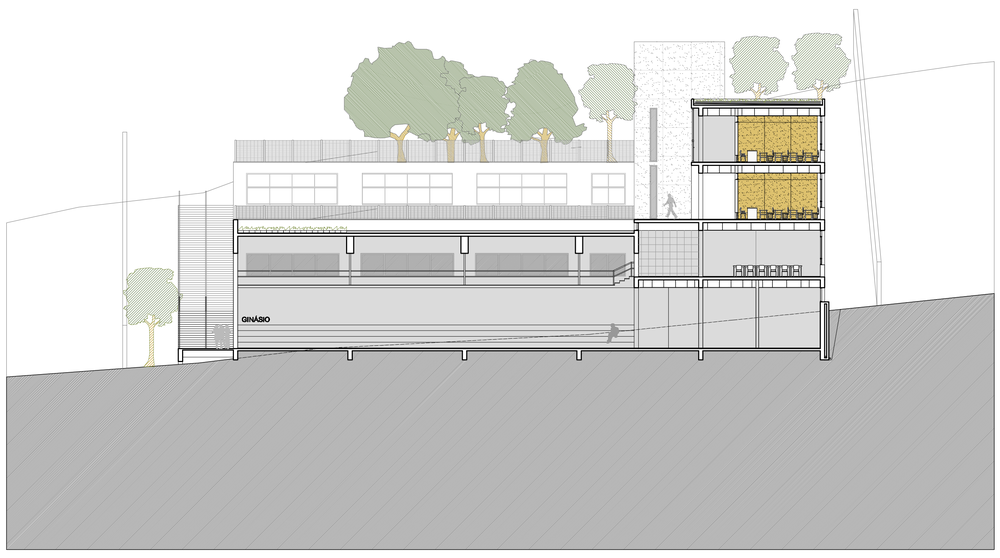


CORTE CC' | ESCALA 1/200

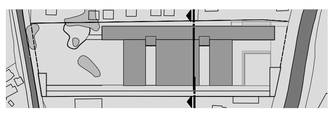




FACHADA SUDOESTE | ESCALA 1/200

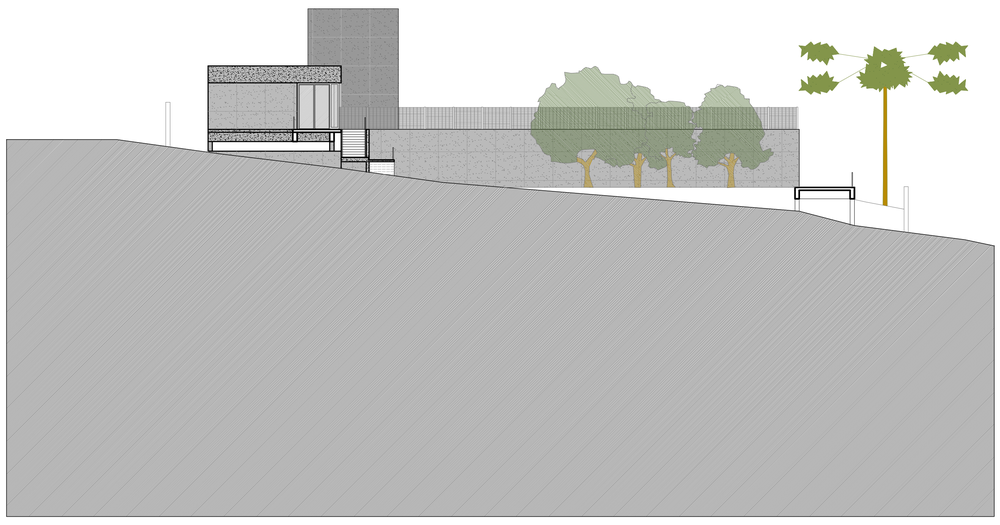

FACHADA NORDESTE | ESCALA 1/200

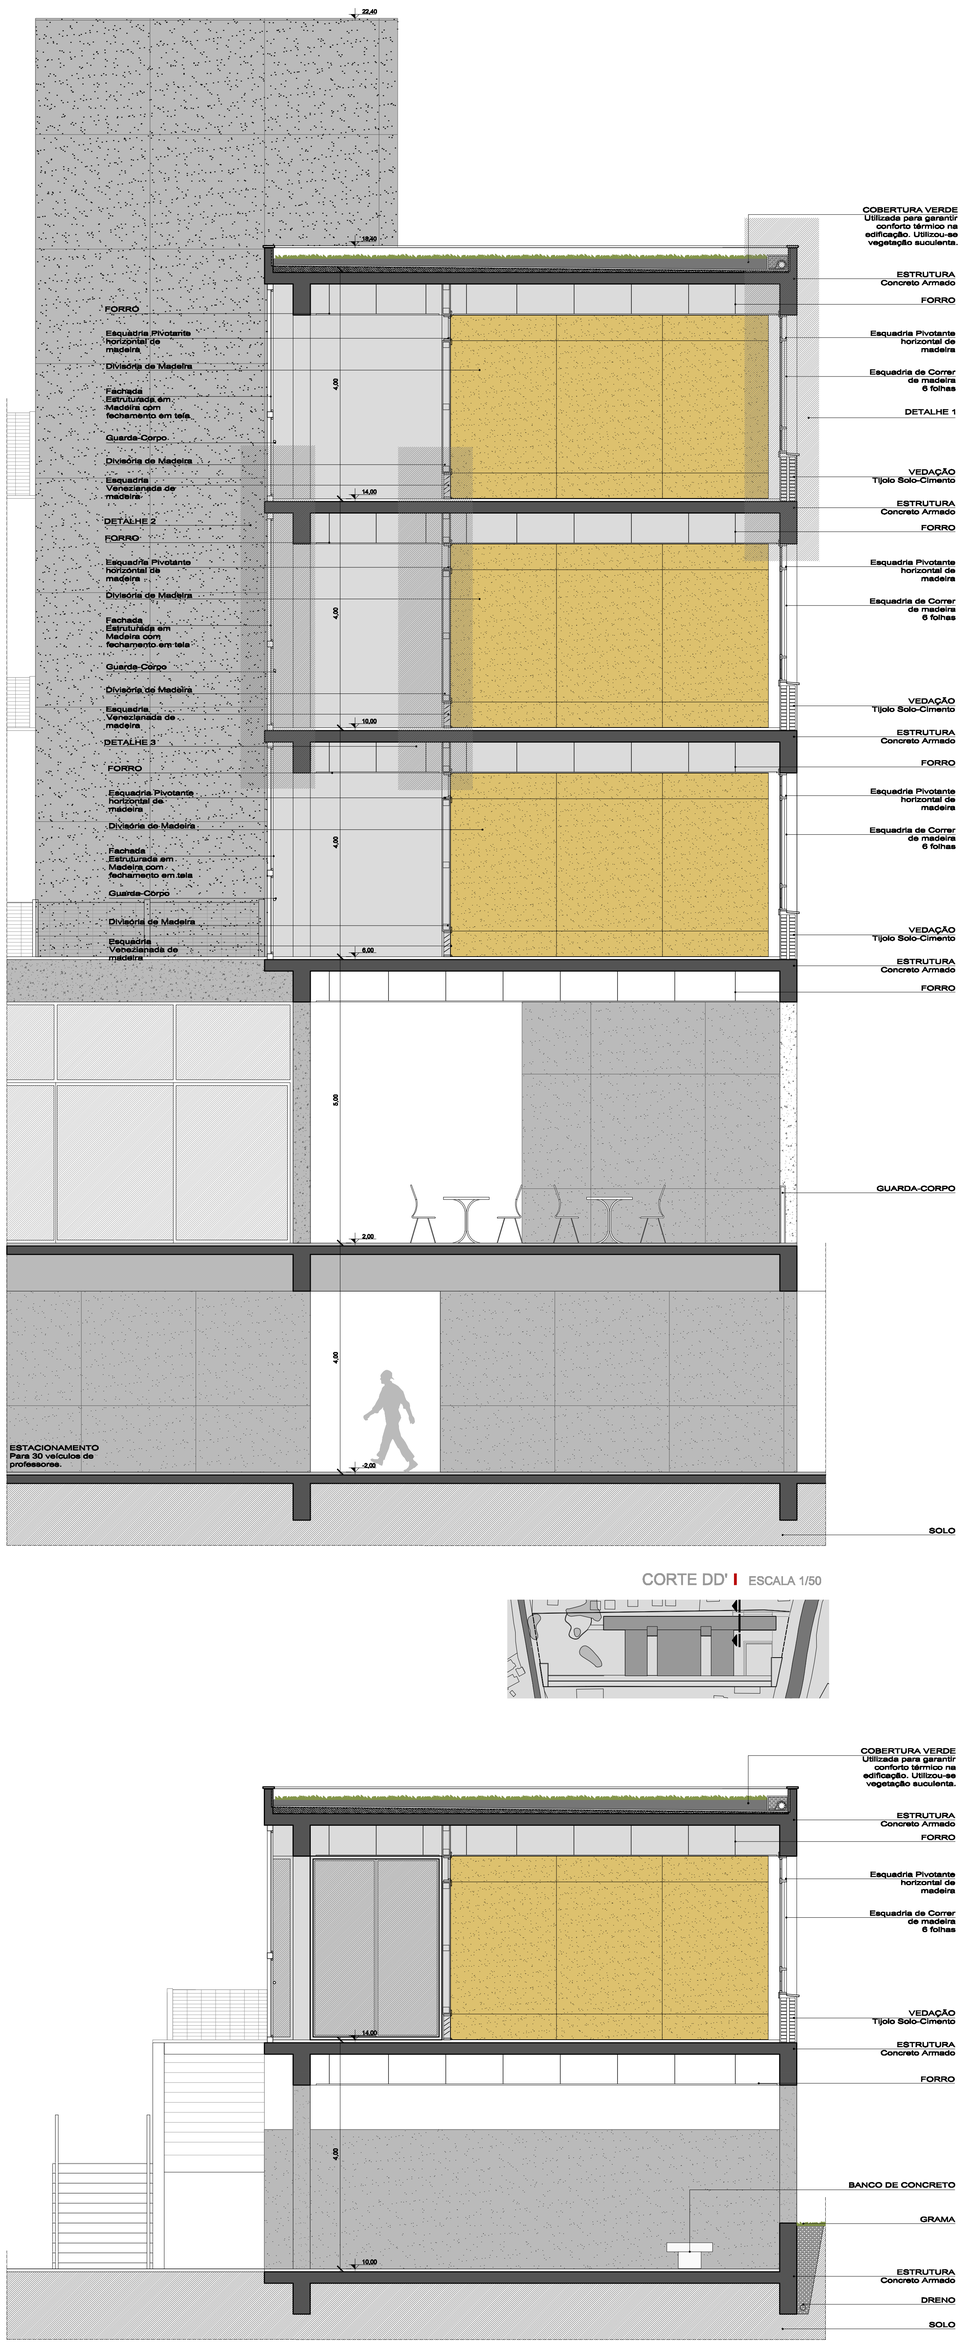

CORTE DD' | ESCALA 1/50

CORTE AA' | ESCALA 1/50





VISTA DA CIRCULAÇÃO 4° PAVIMENTO | SEM ESCALA