



DETALHES E ESPECIFICAÇÕES

CORTE SETORIAL


volume principal e trecho de fachada correspondente
esc 1/50

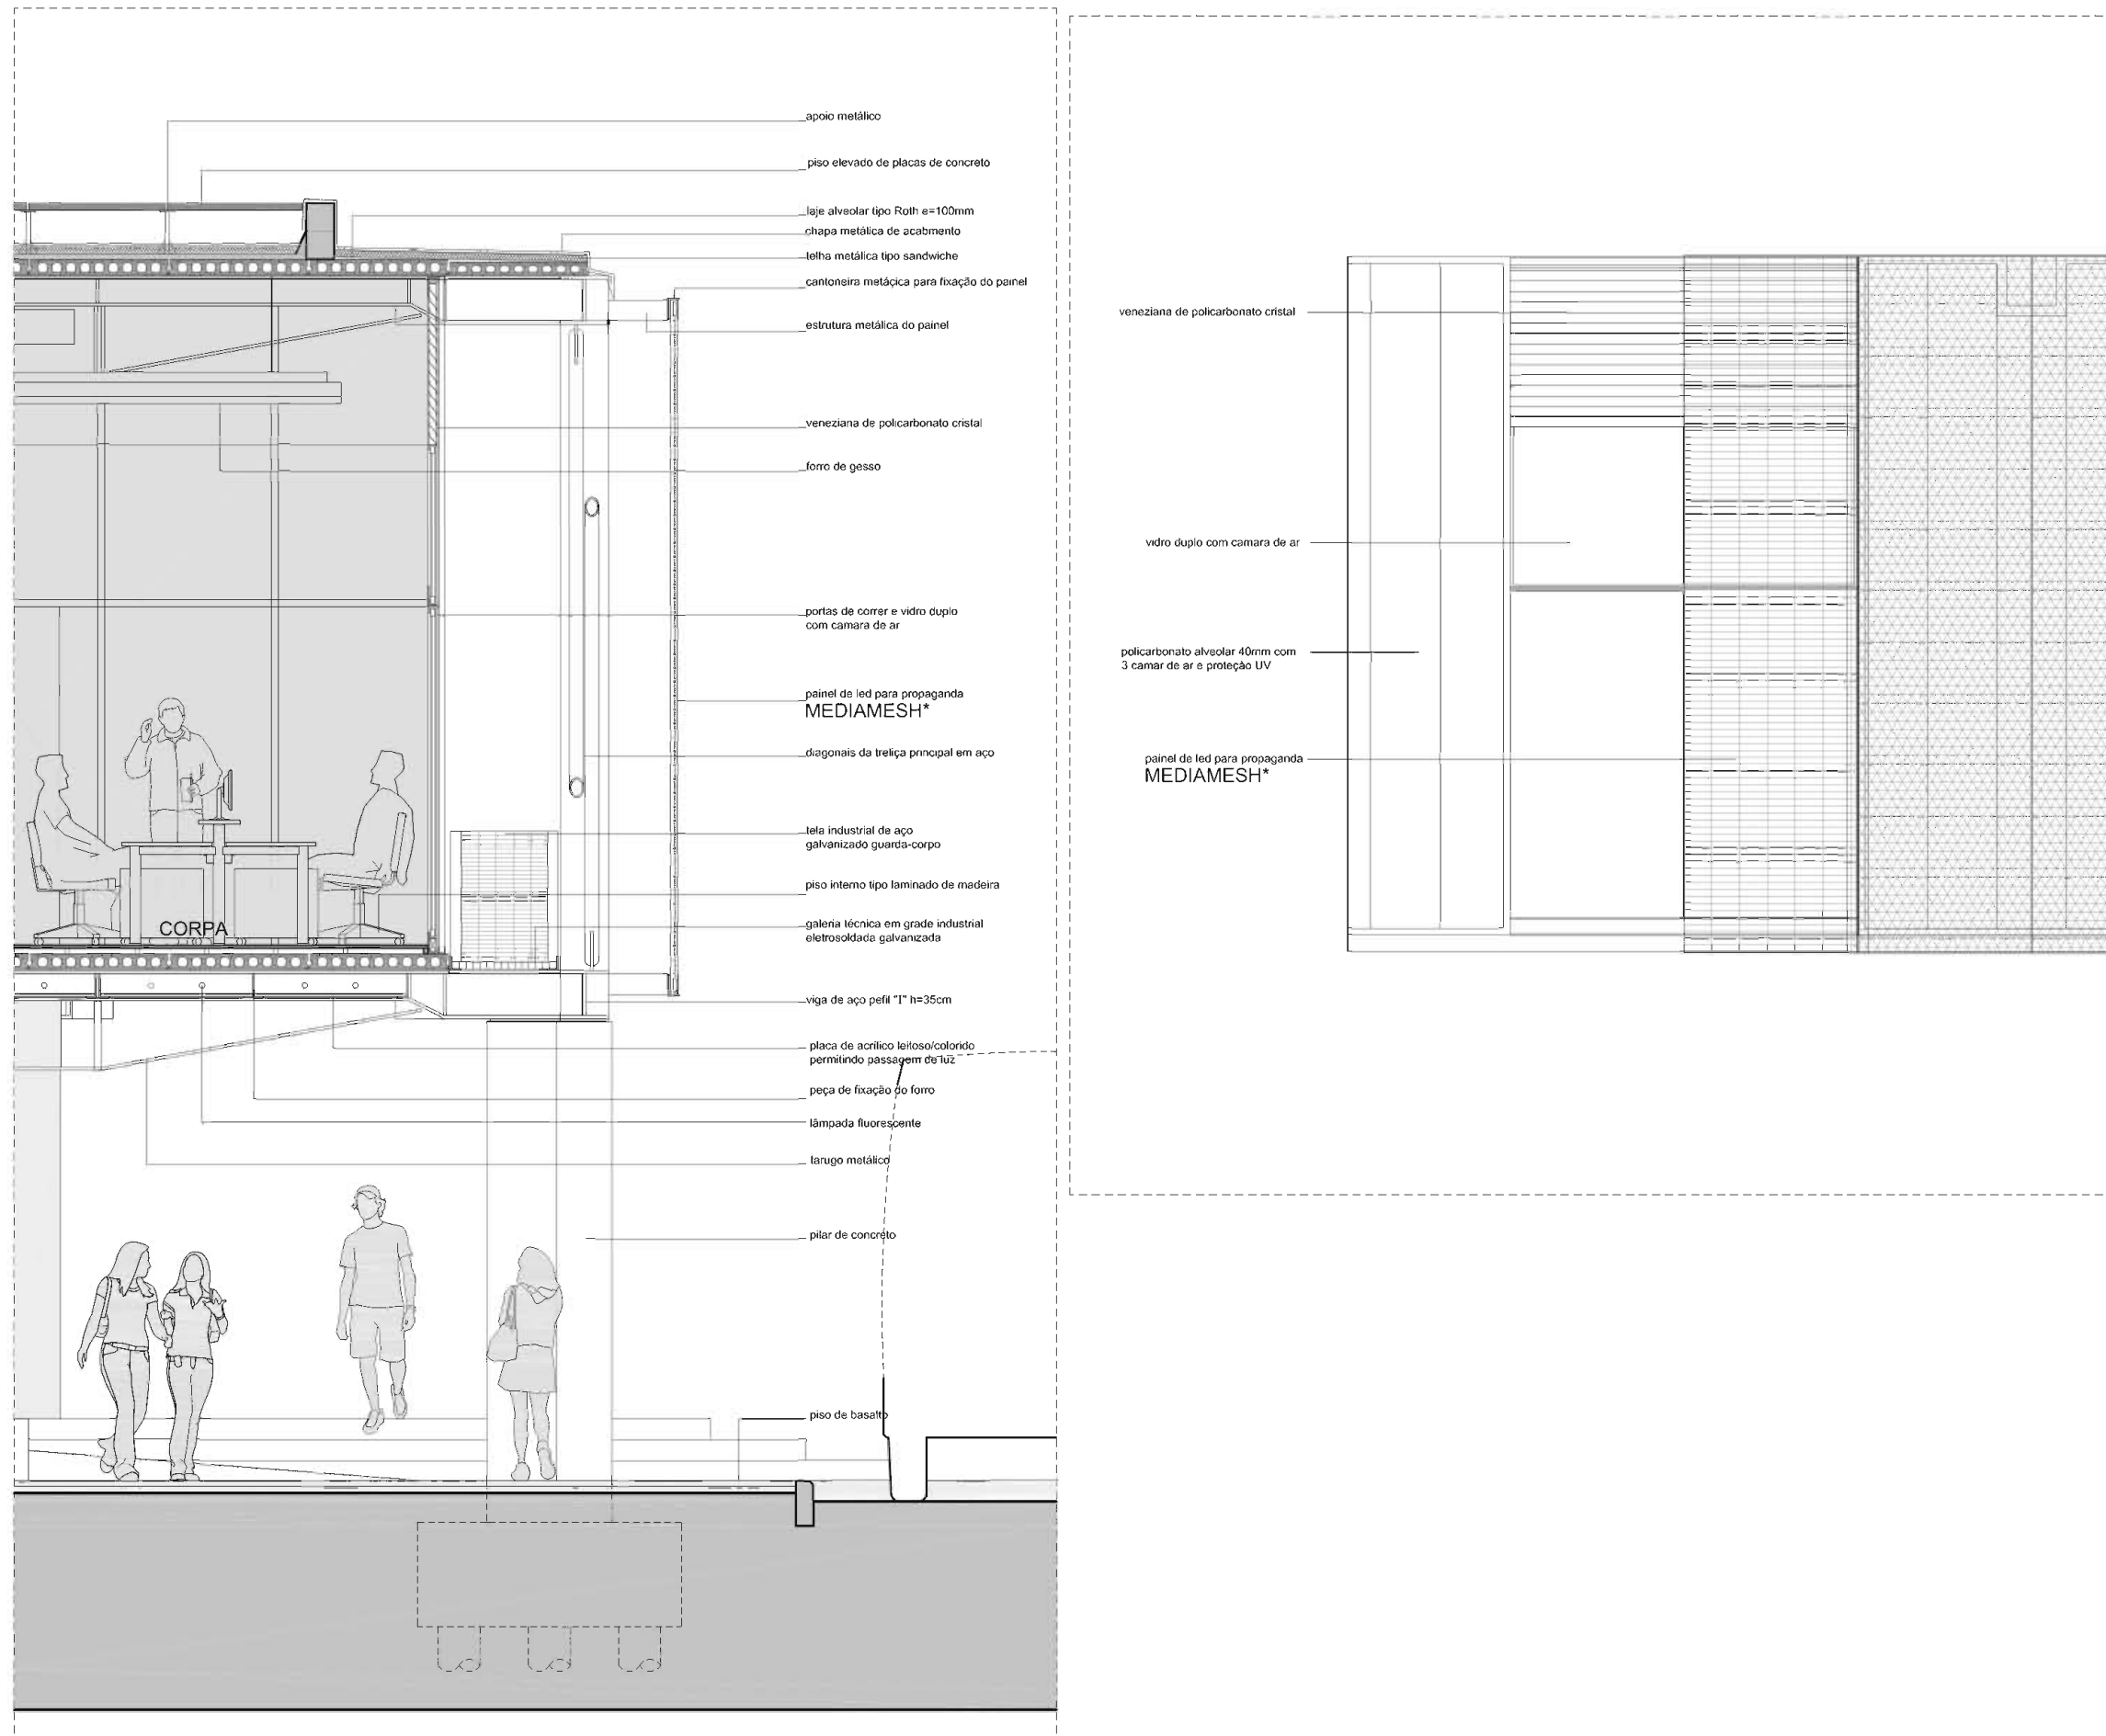


DETALHE PISTA

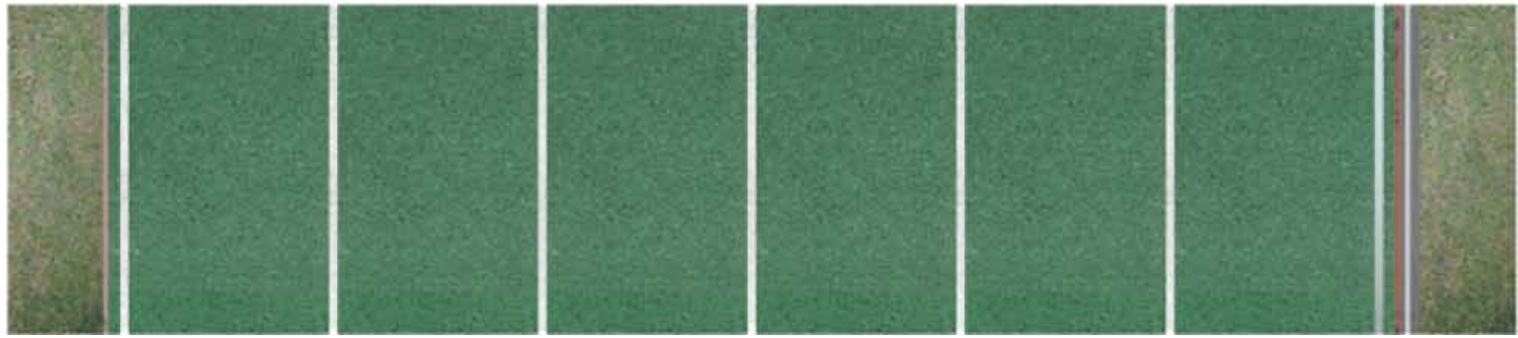

MEDIAMES_ Malha de LED que mistura proteção solar com uma grande painel de publicidade foi a solução adotada para utilizar a grande fachada voltada para a Av. Borges de Medeiros

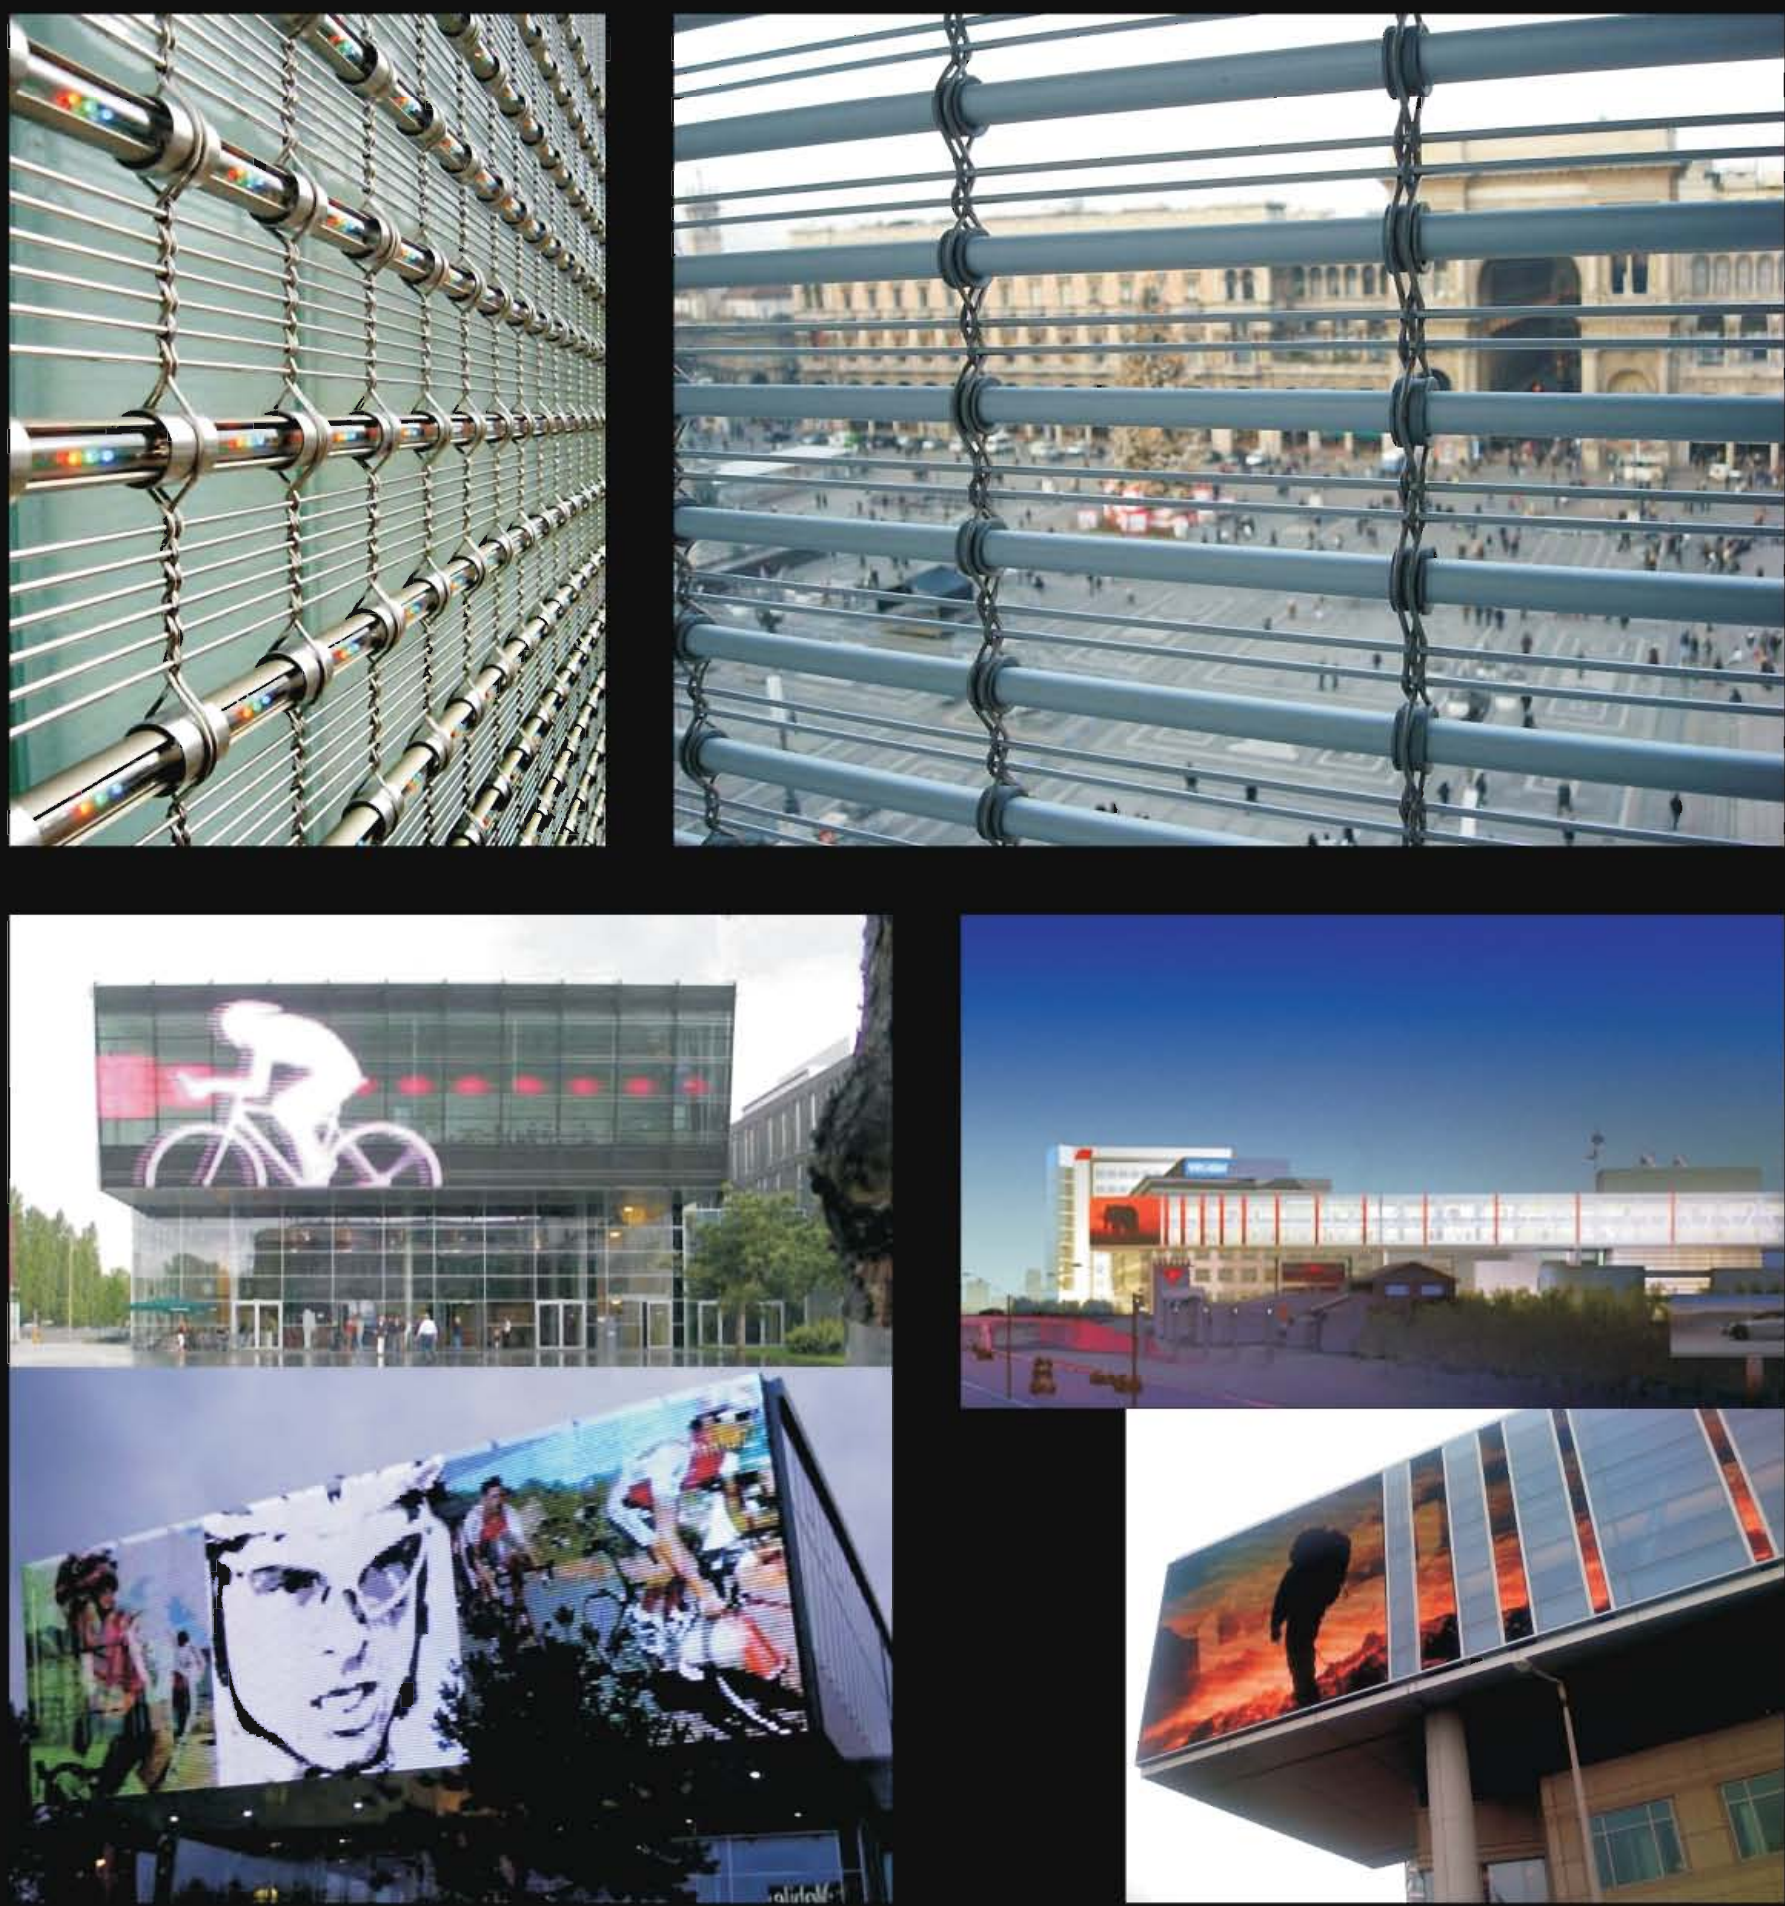

REFERENCIAS DE PROJETO

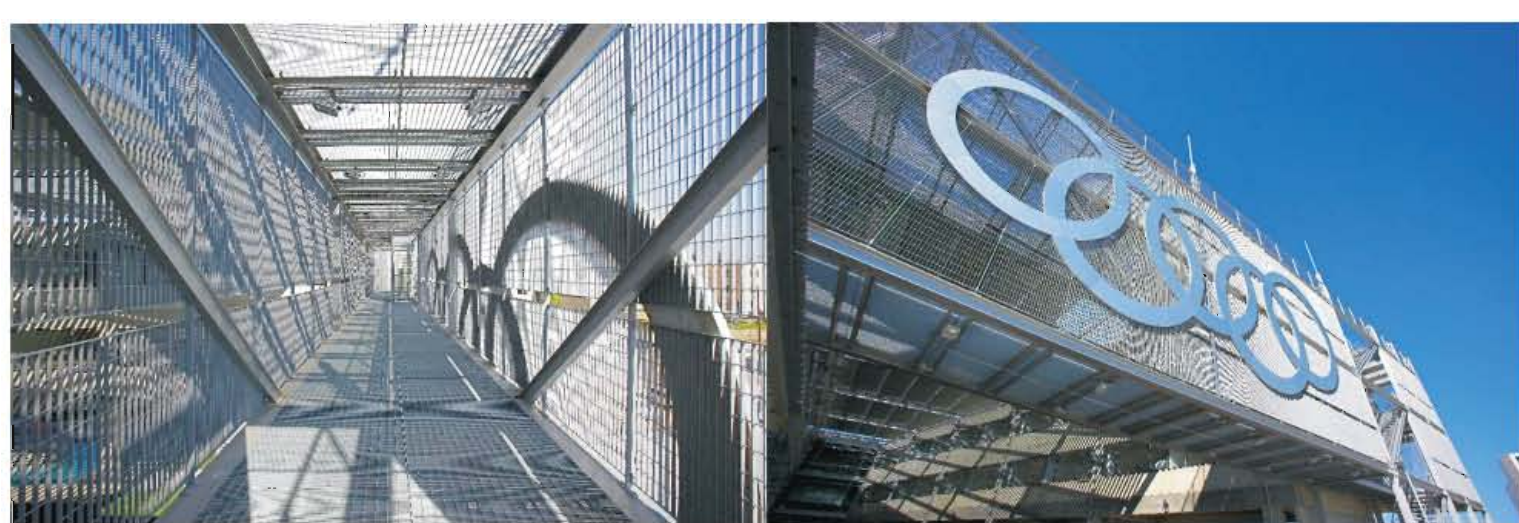**PISTA DE OLOT, GIRONA**



OLYMPIC HOUSE PARK





PRADA TRANSFORMER, OMA

PASSO A PASSO



MONTAGEM DO PROJETO

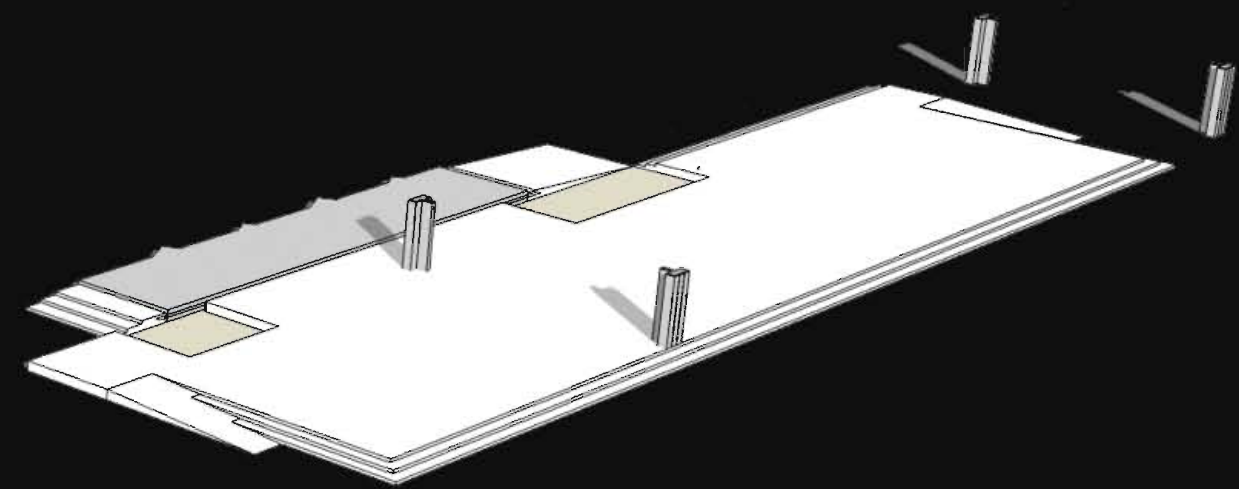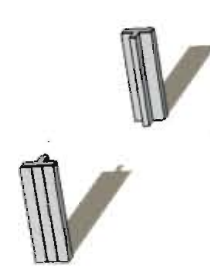



construção da base e pilares de apoio das treliças

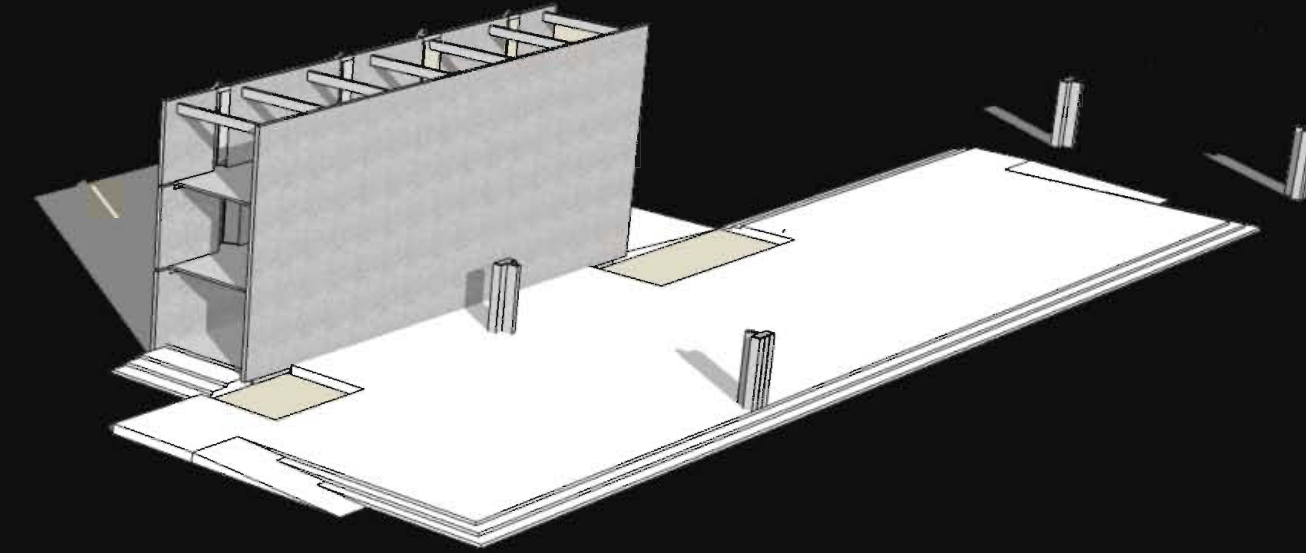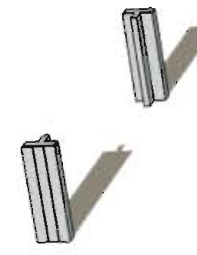



execução do bloco de depósito e área molhada da edificação em blocos de concreto armados

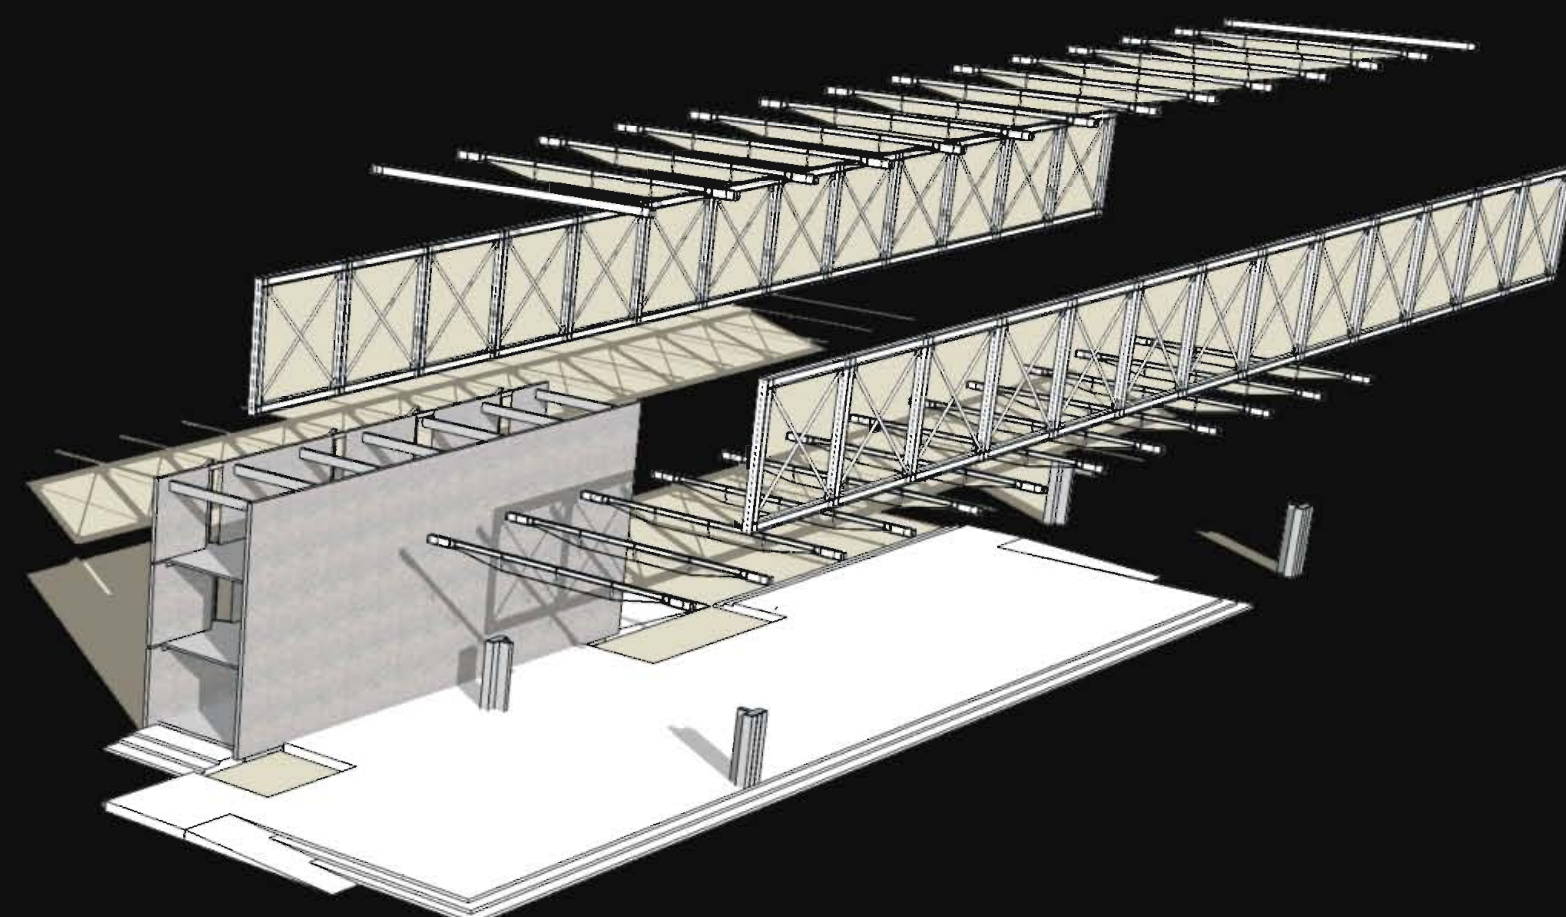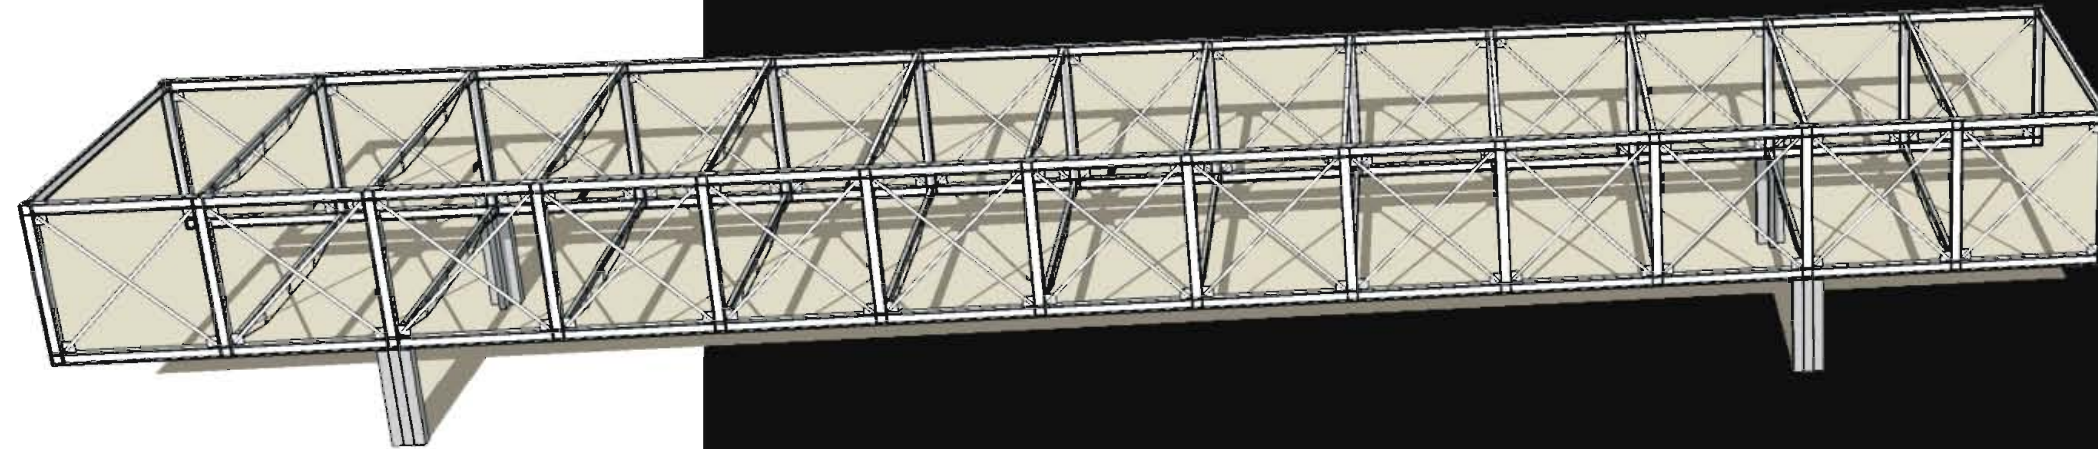


fim da “construção tradicional” e início da montagem da estrutura metálica; treliças e vigas de união

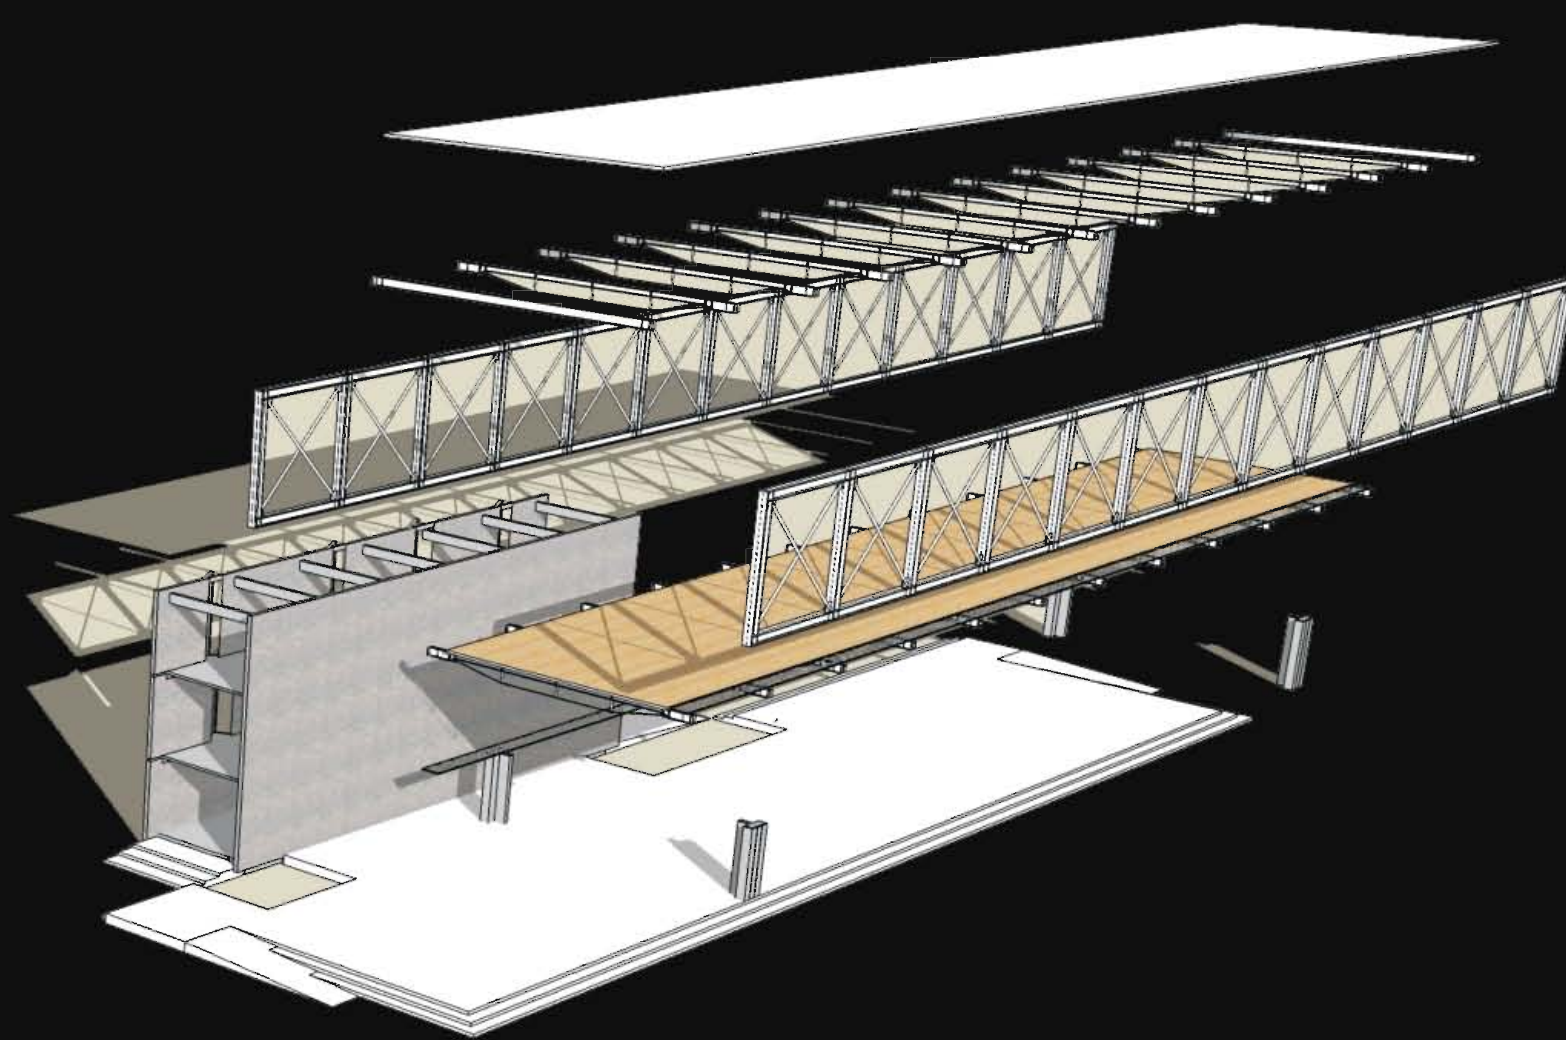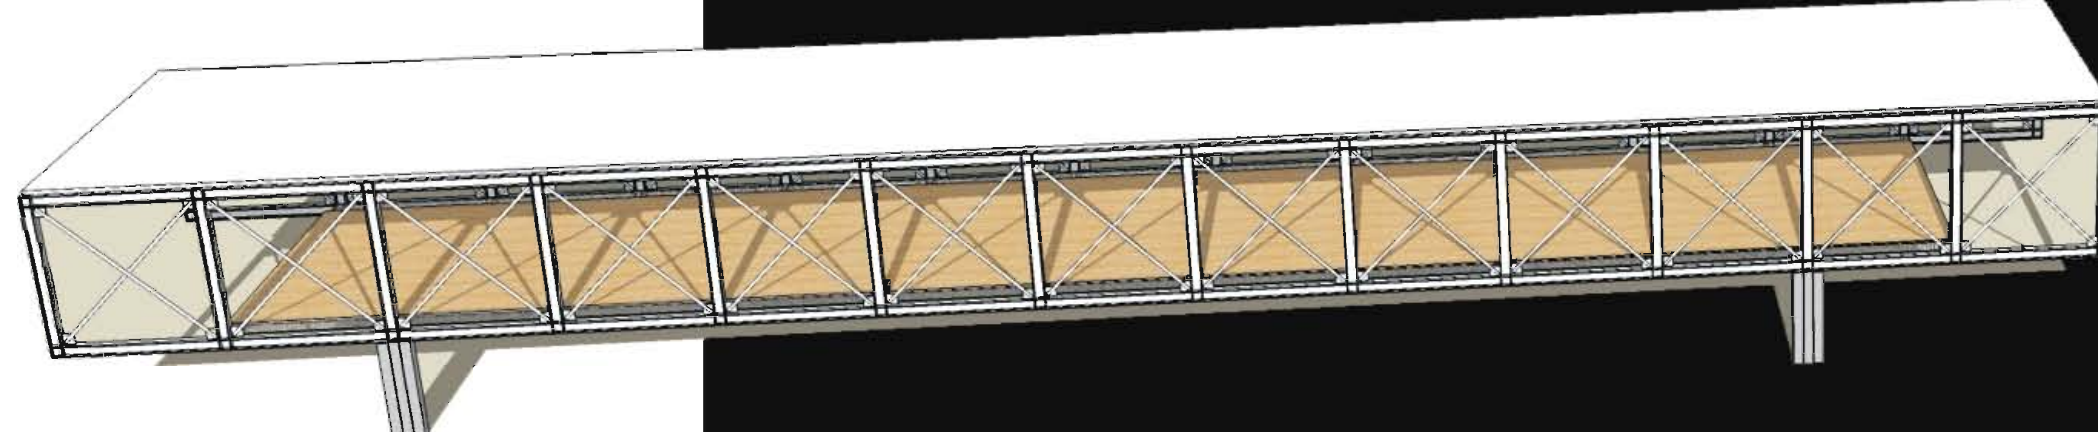


**montagem das lajes dos blocos principais do edifício;
montagem a seco com lajes Roths**

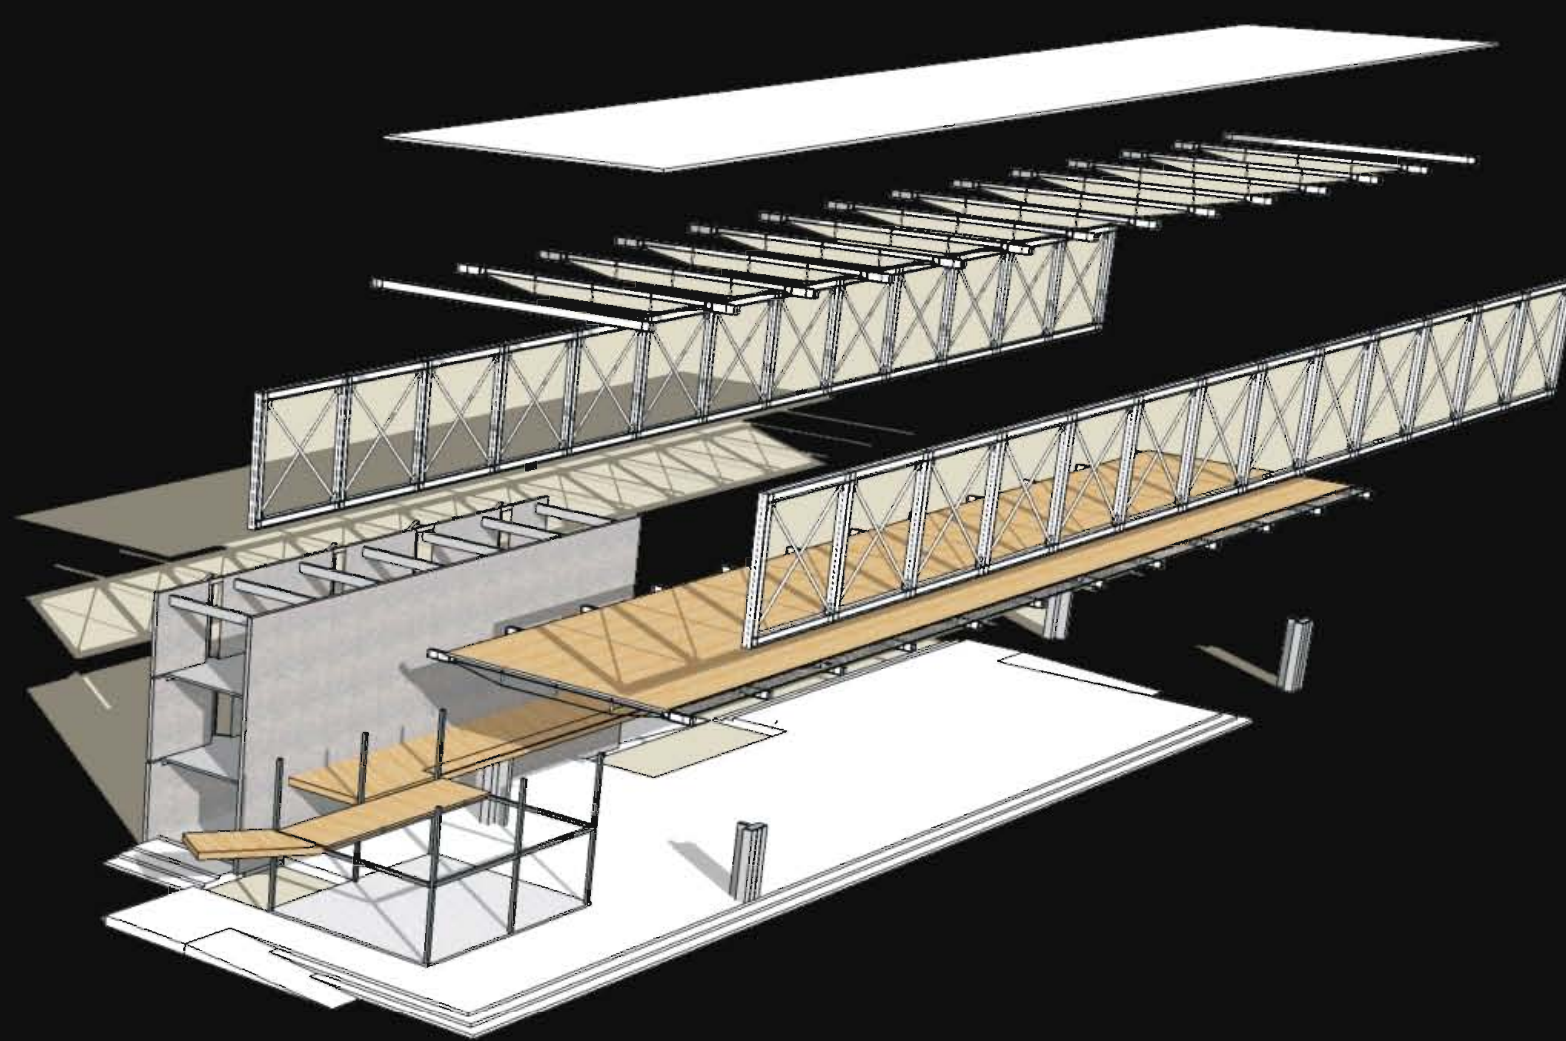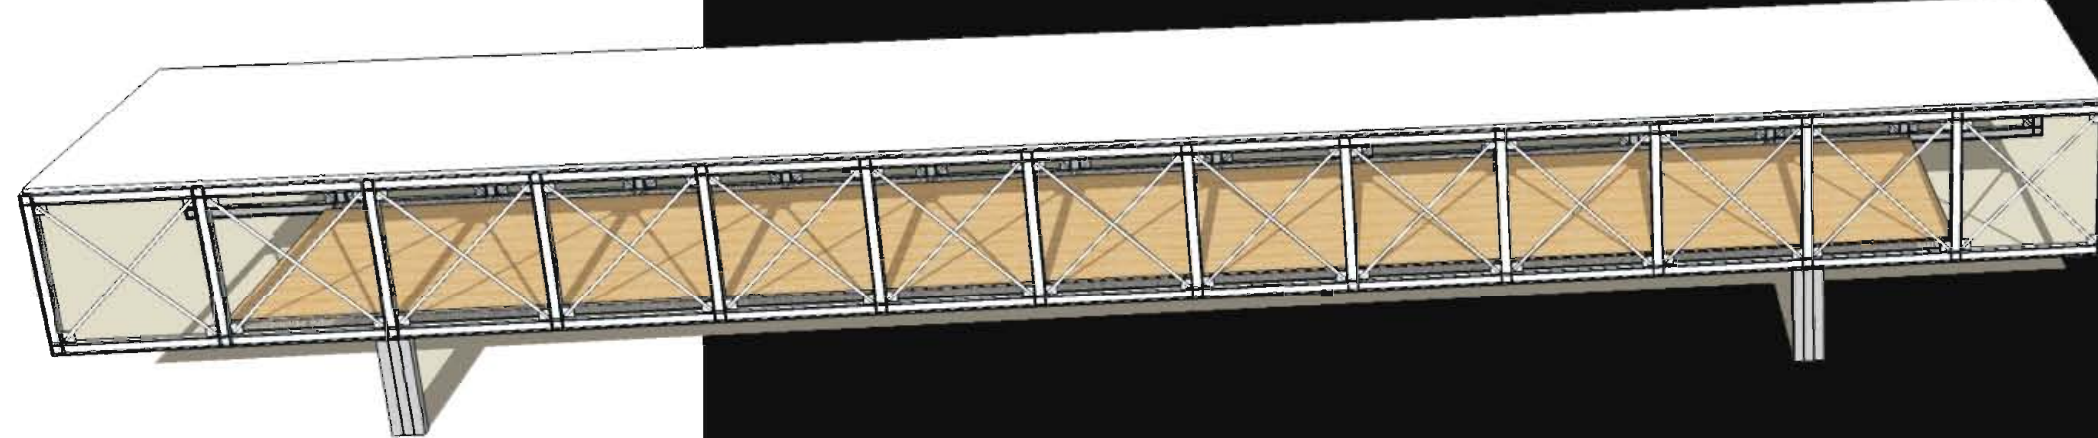

com os a estrutura dos 3 "blocos" , 2 principais e o de serviços, começa a inserção das conexões, acesso e passarela

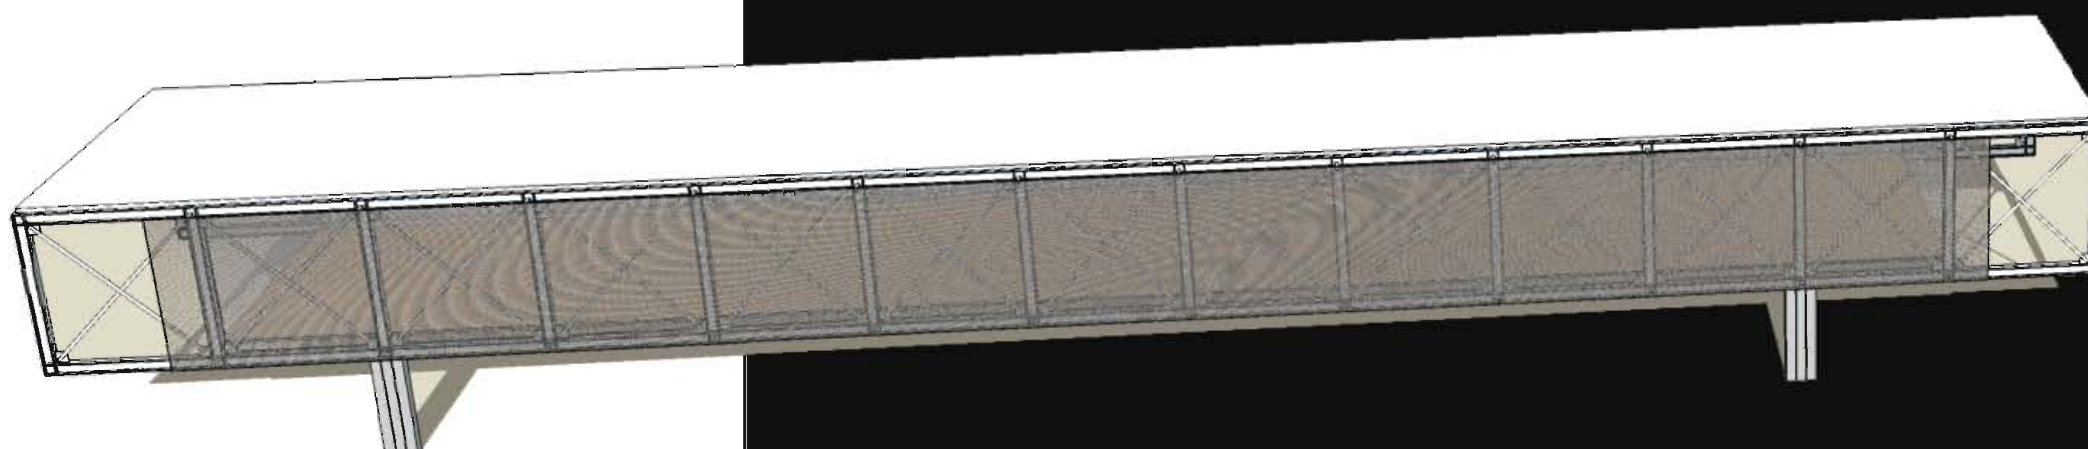

montagem das esquadrias de fechamento, montagem da loja no térreo e colocação das proteções solares

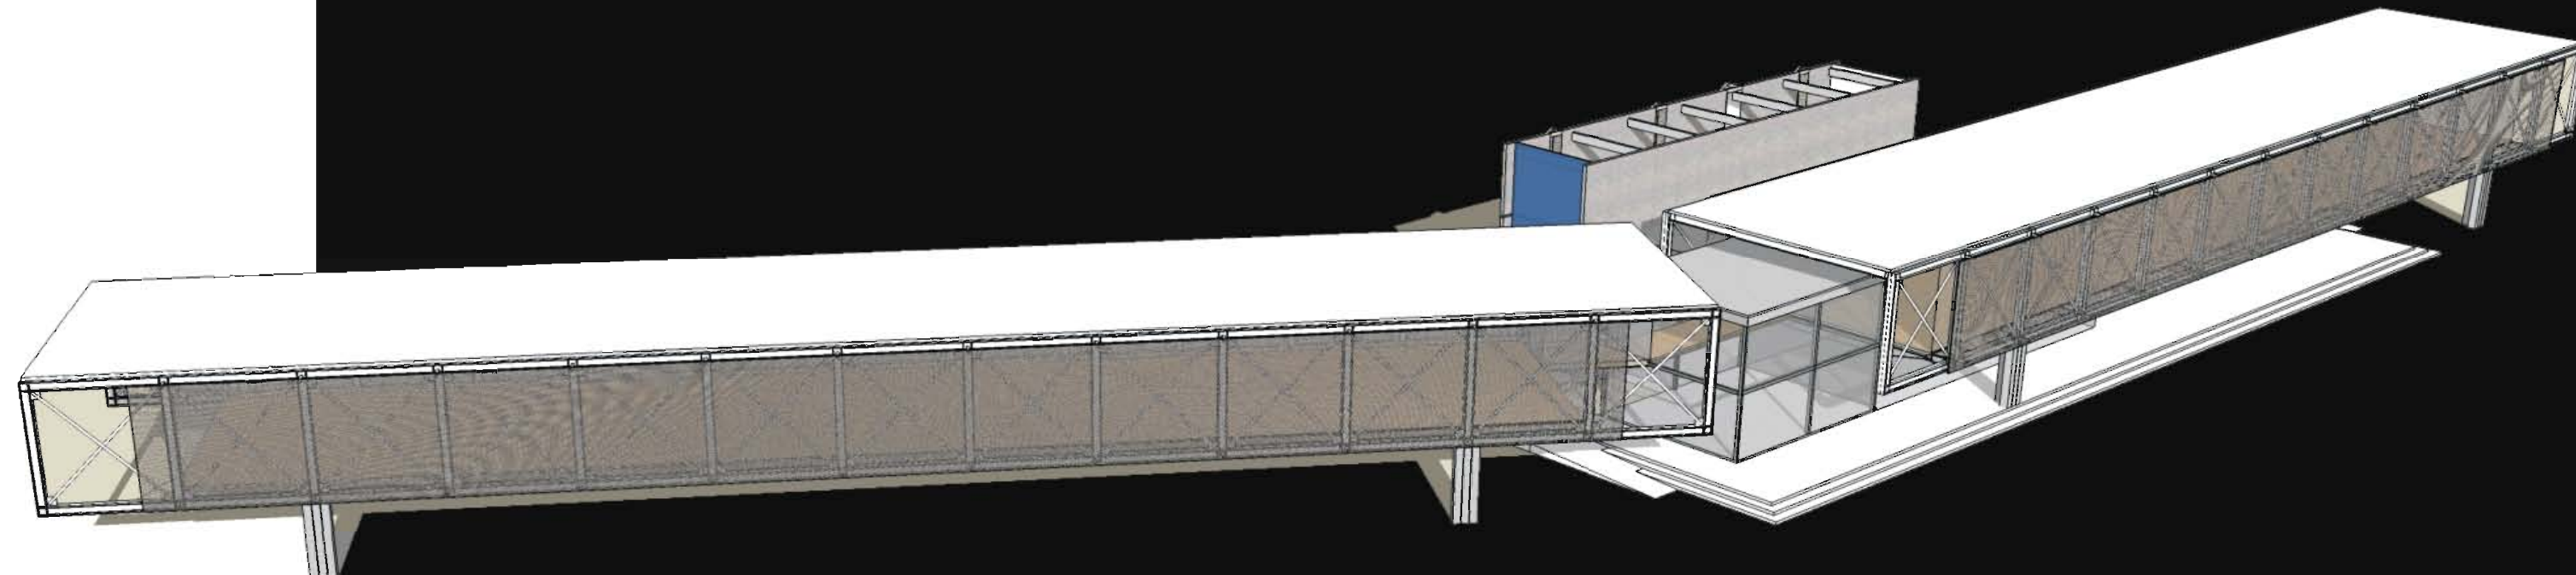

predio finalizado, todas as partes montadas