



FACHADAS  
esc 1/200

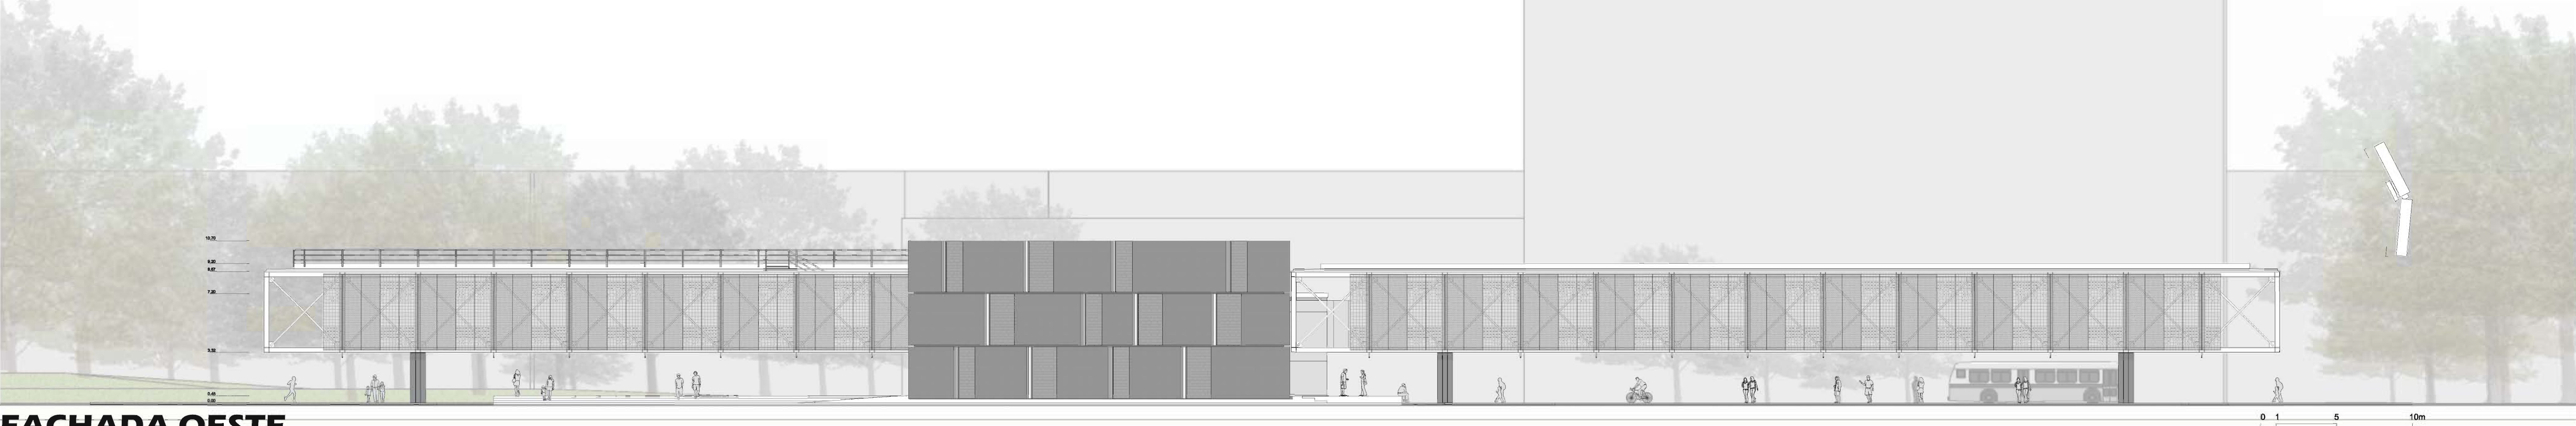

FACHADA OESTE



FACHADA LESTE

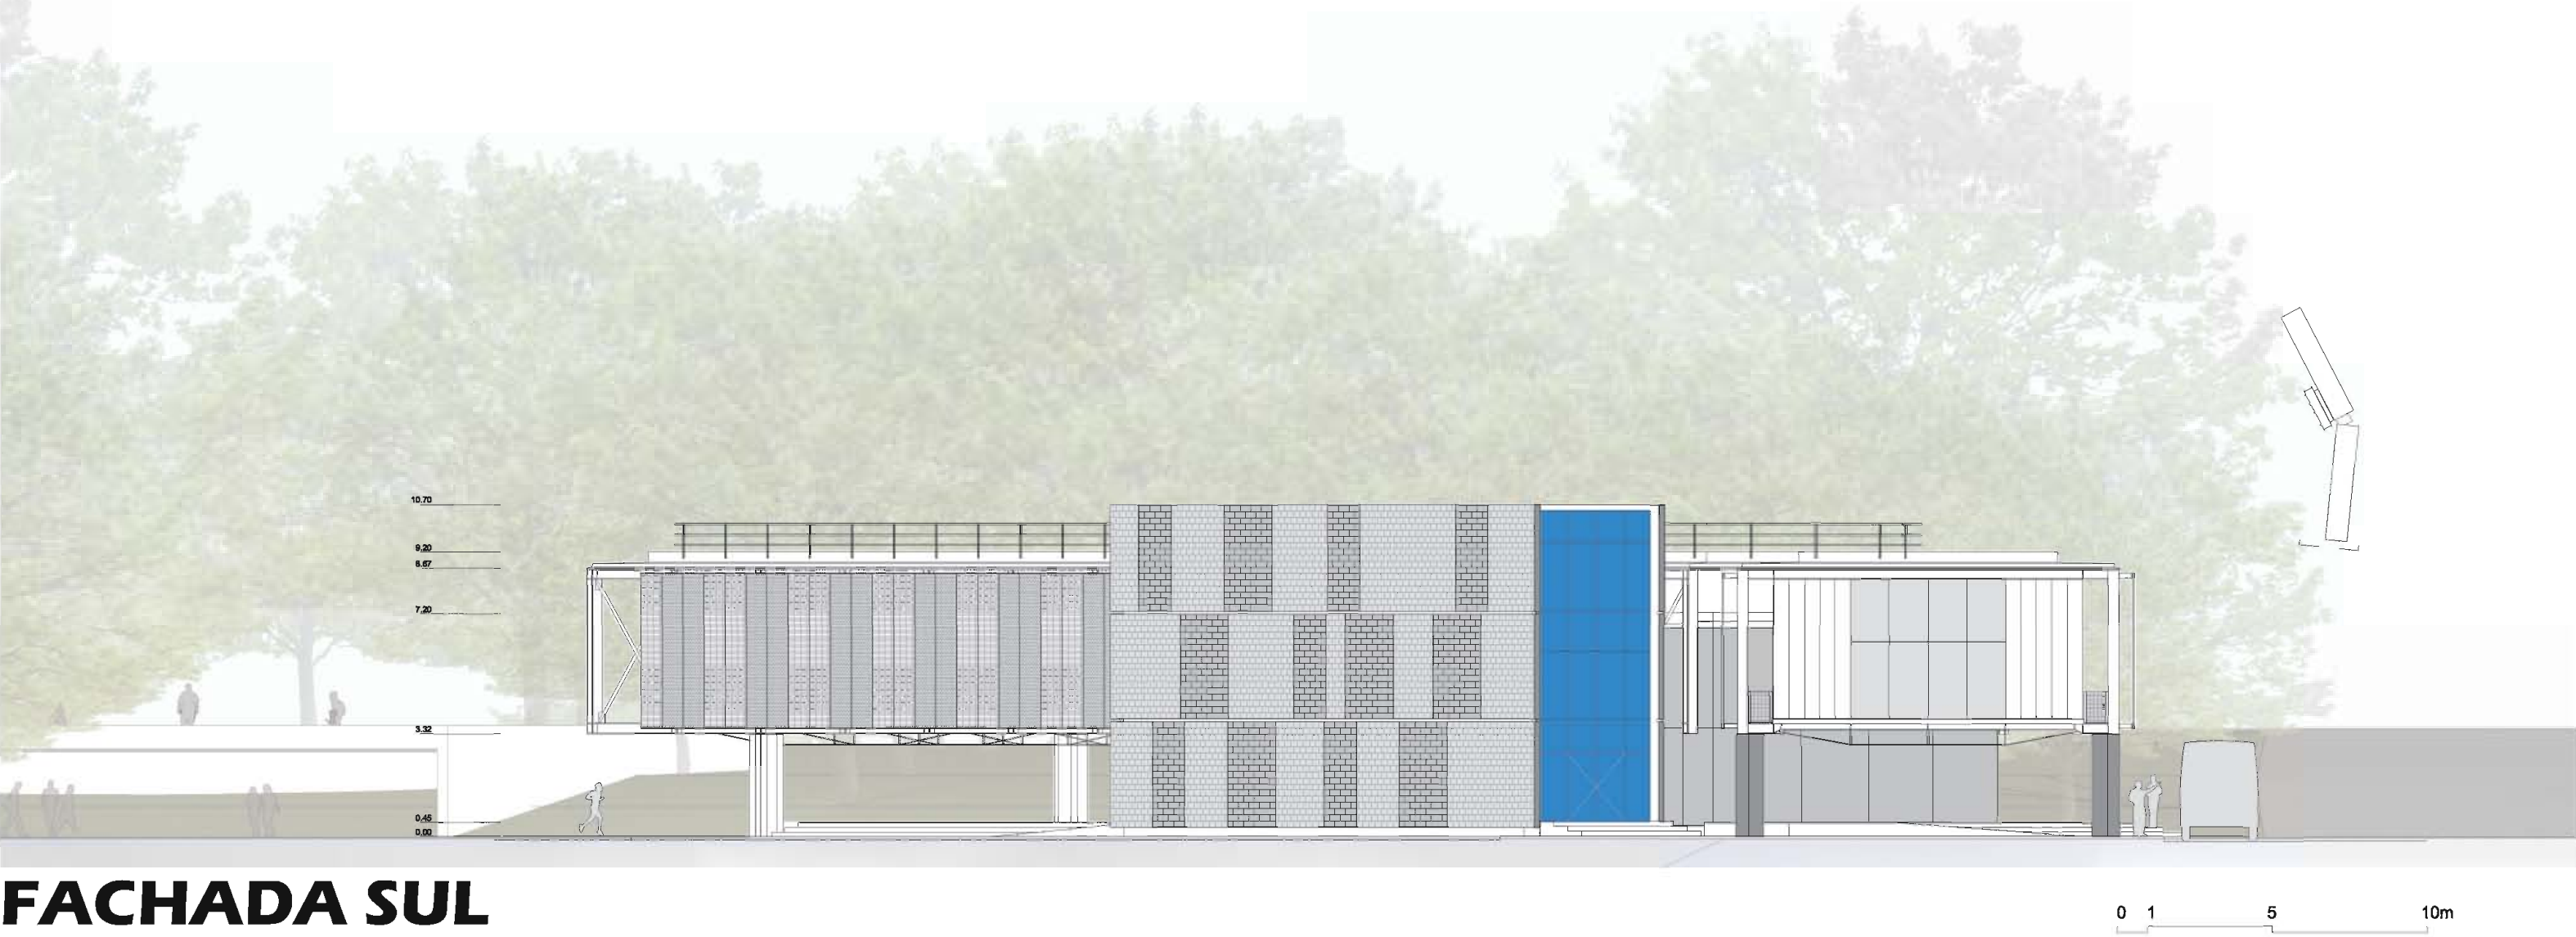

FACHADA SUL




FACHADA NORTE

CORPA TRACK CLUB


esc 1/200




PLANTA BAIXA

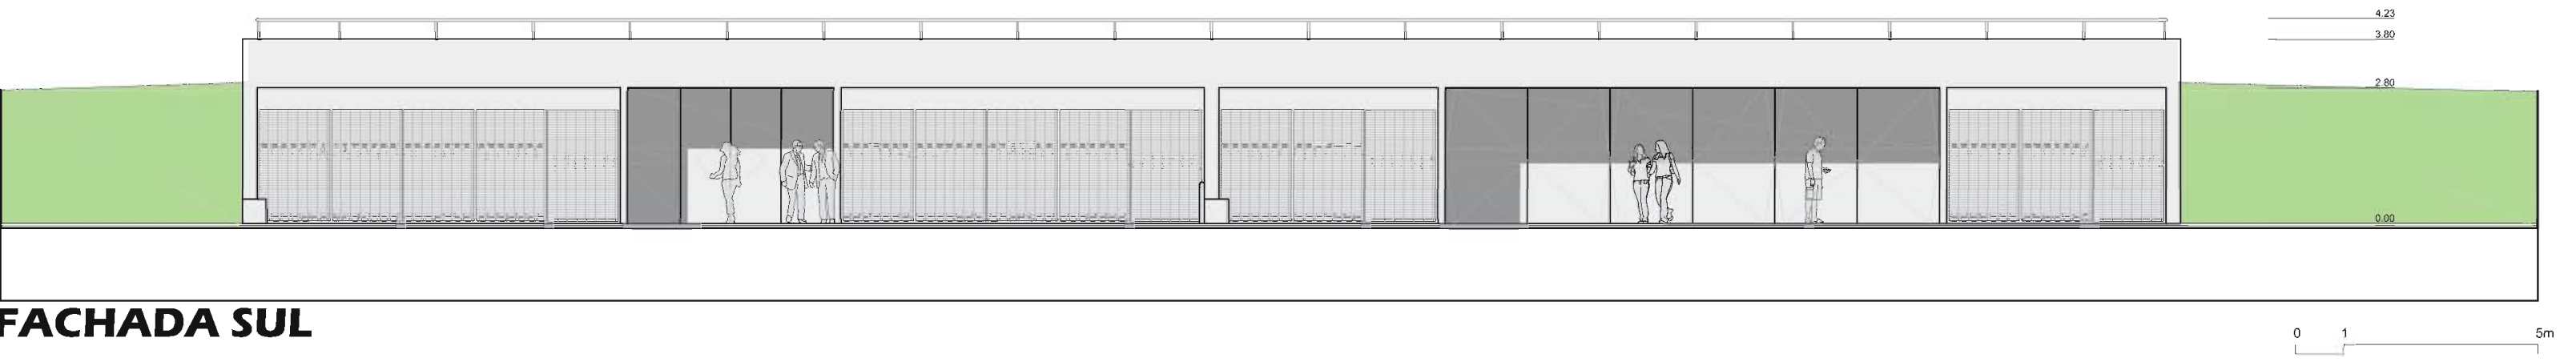


FACHADA SUL

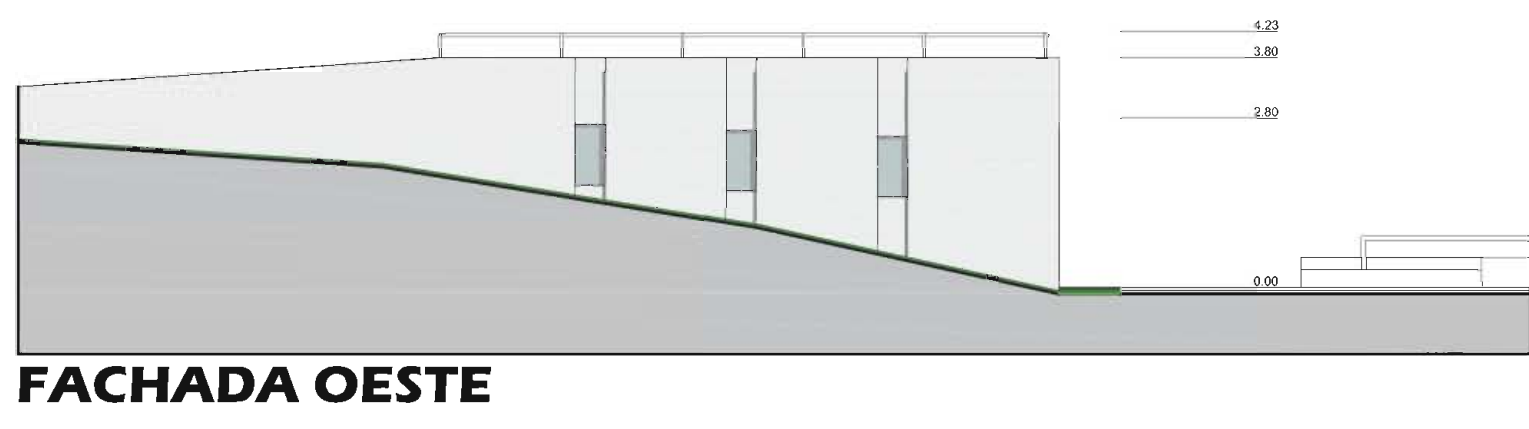


FACHADA OESTE

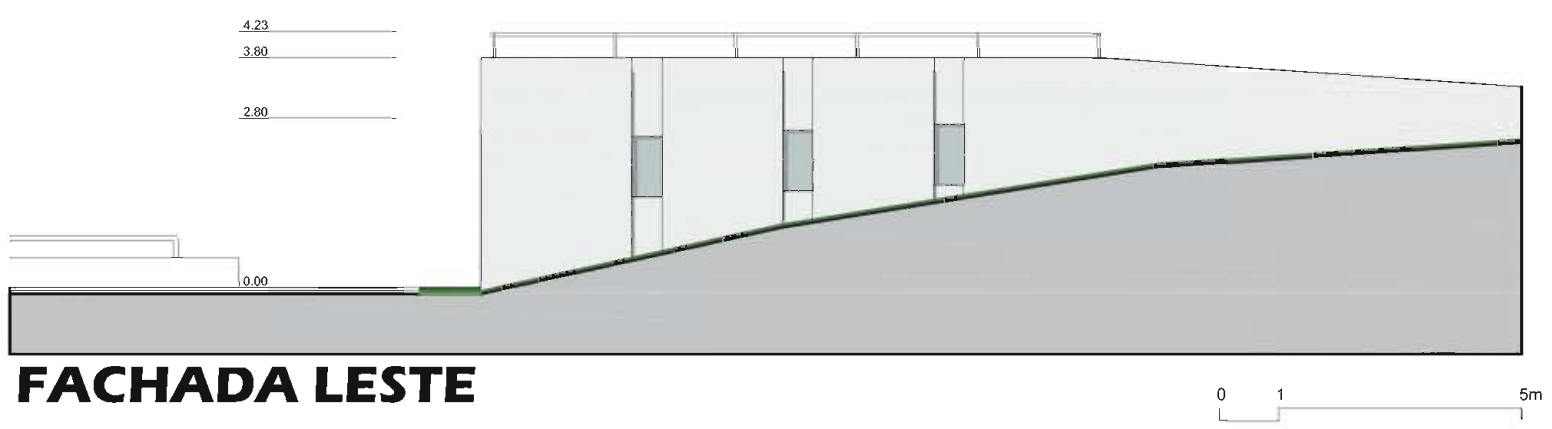


FACHADA LESTE

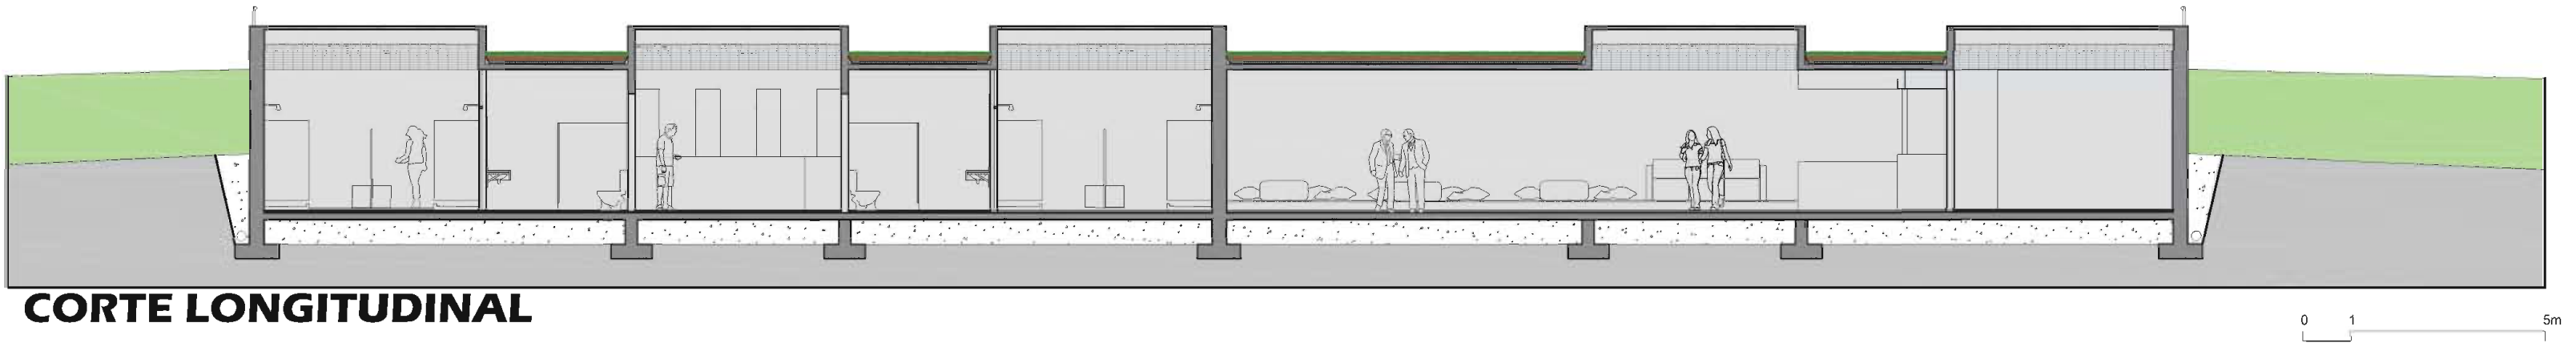

CORTE LONGITUDINAL

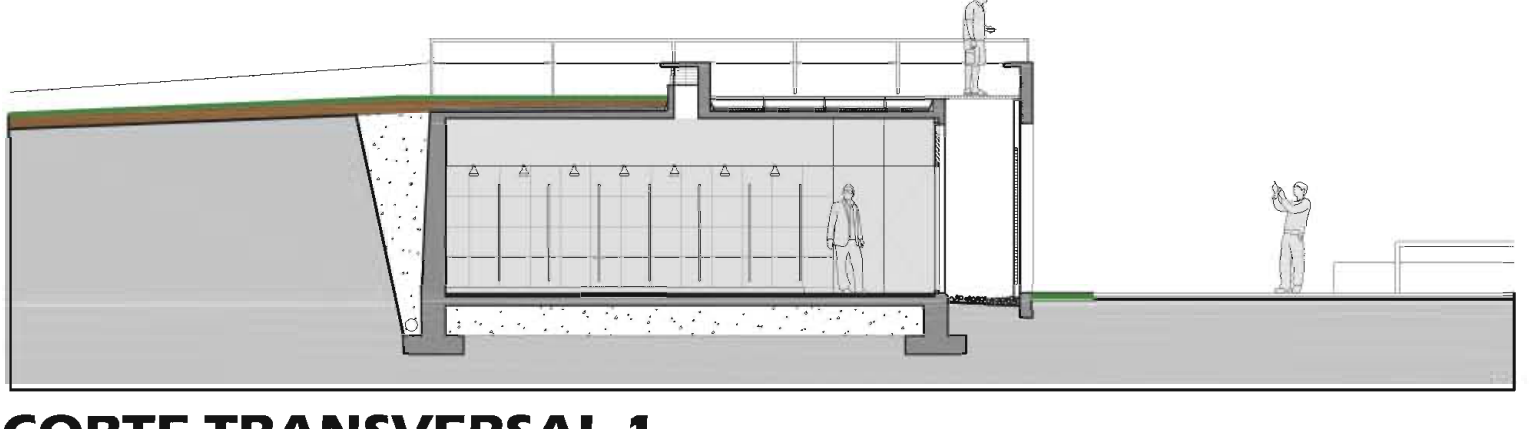

CORTE TRANSVERSAL 1

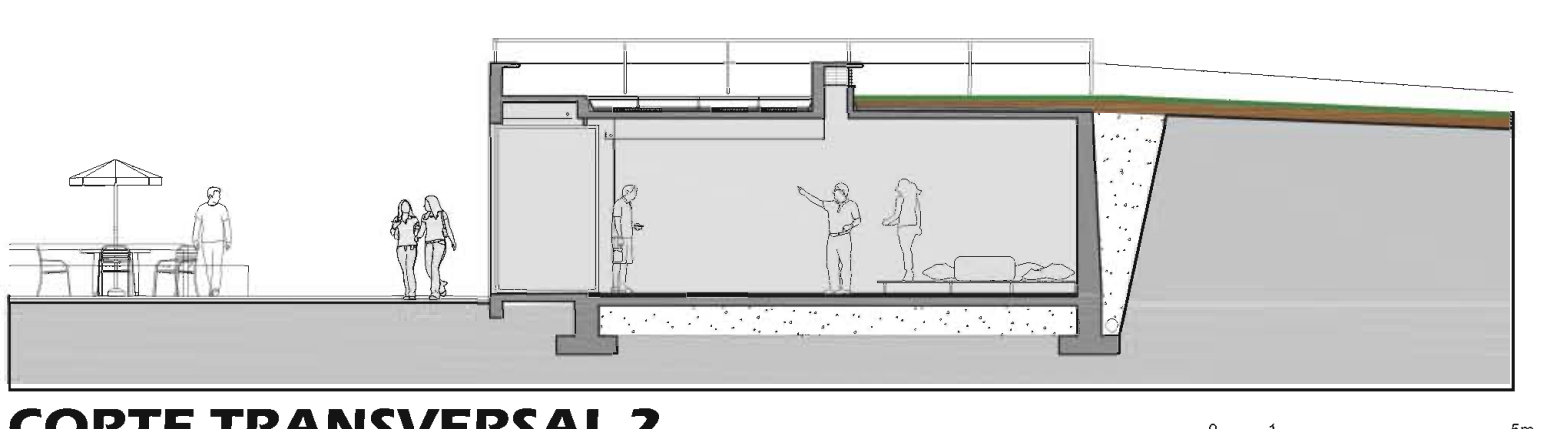

CORTE TRANSVERSAL 2

FACHADA LESTE DO CONJUNTO \_ AV. BORGES  
esc 1/250



FACHADA OESTE DO CONJUNTO \_ INTERNA PARQUE  
esc 1/250

