

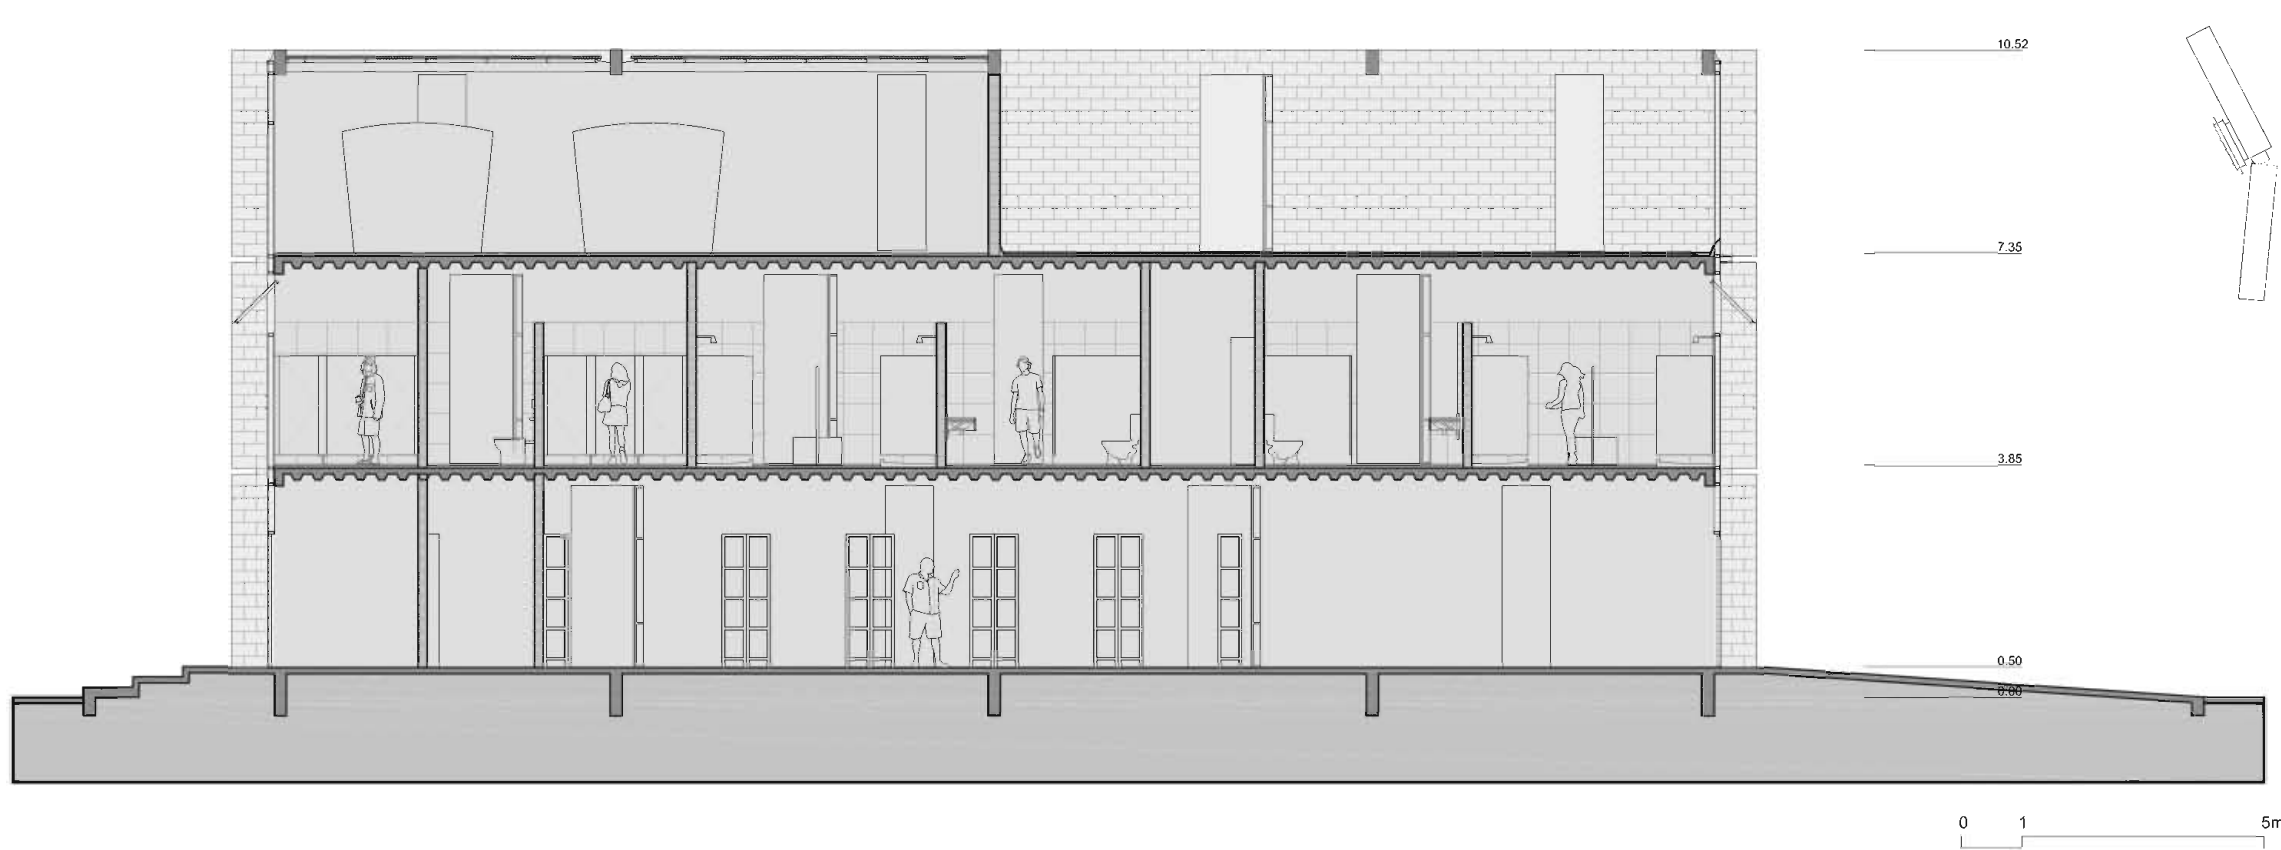
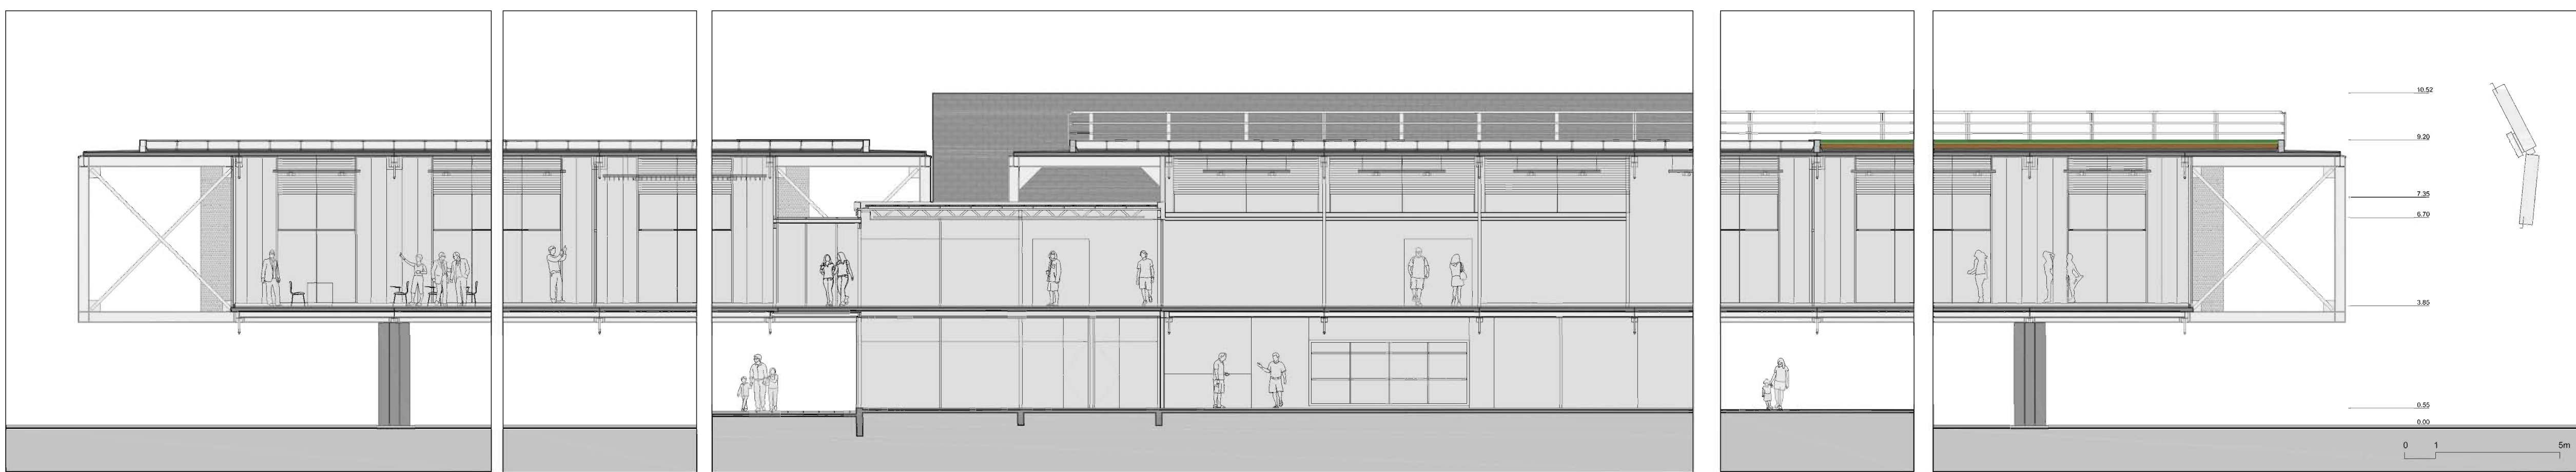
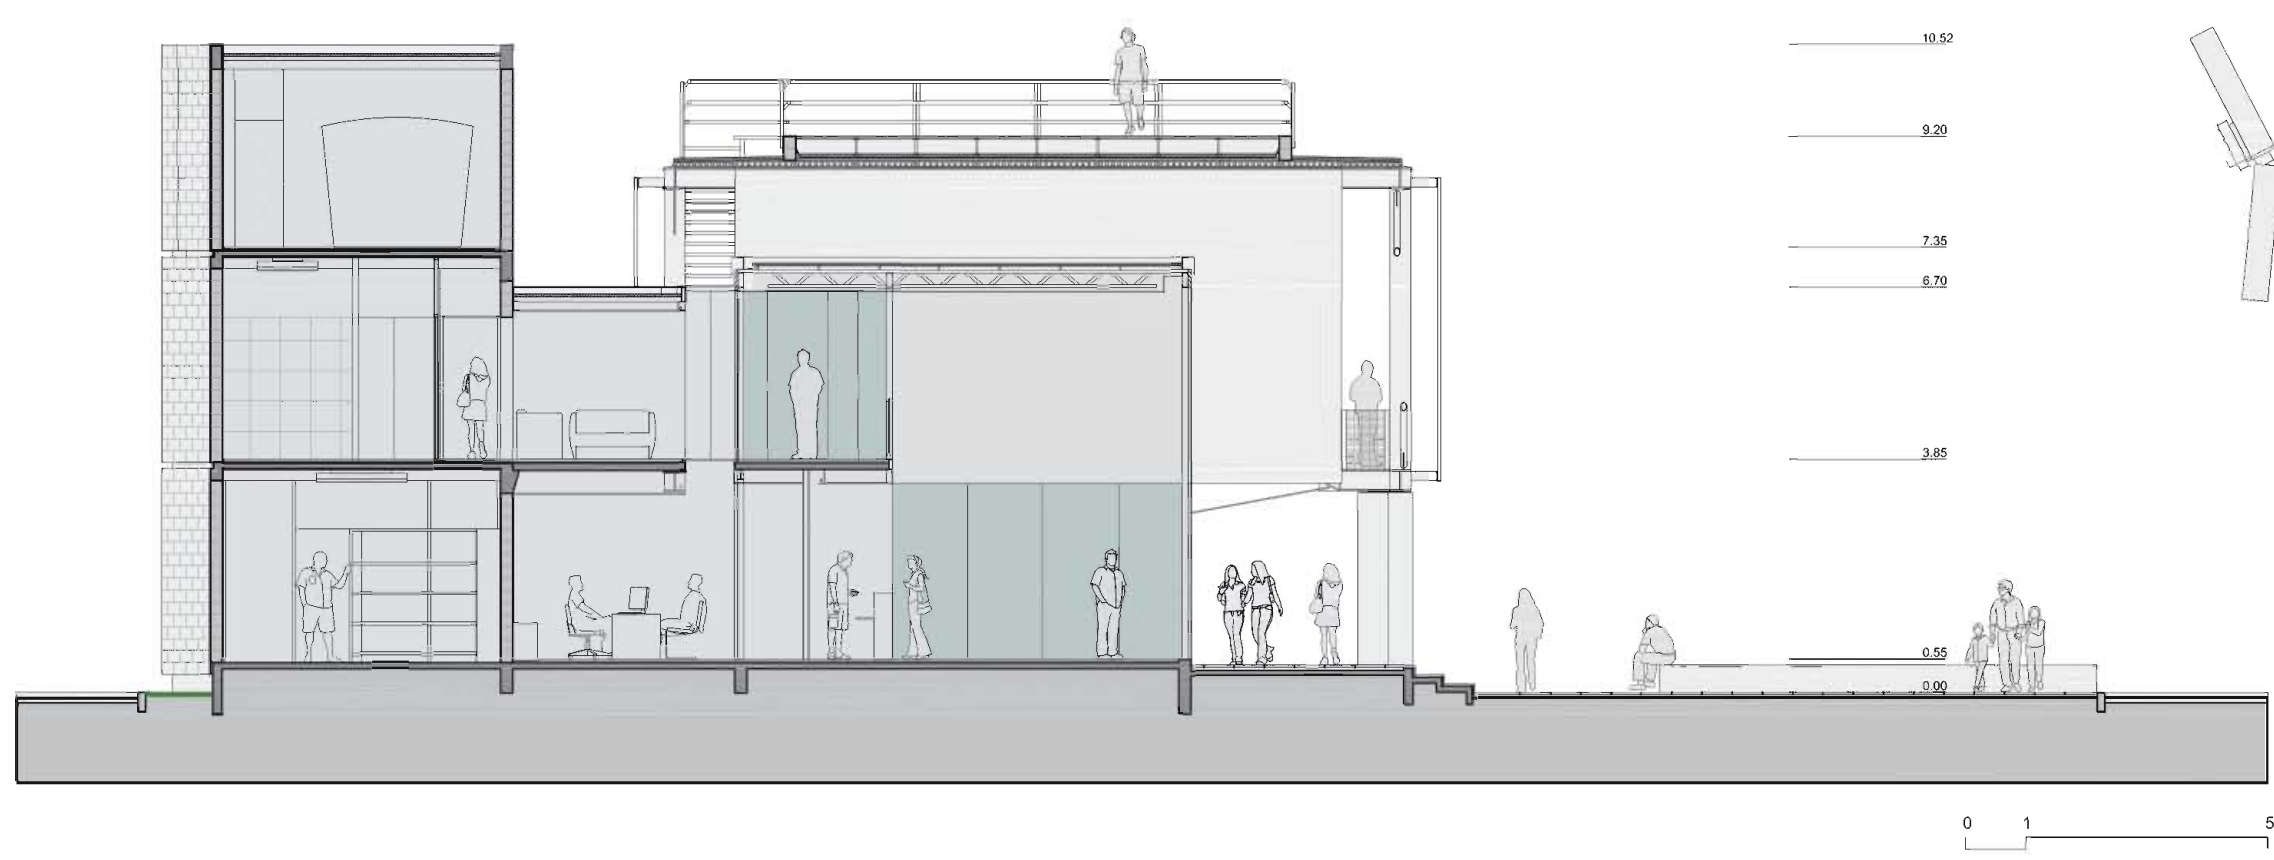


CORTES
esc 1/125

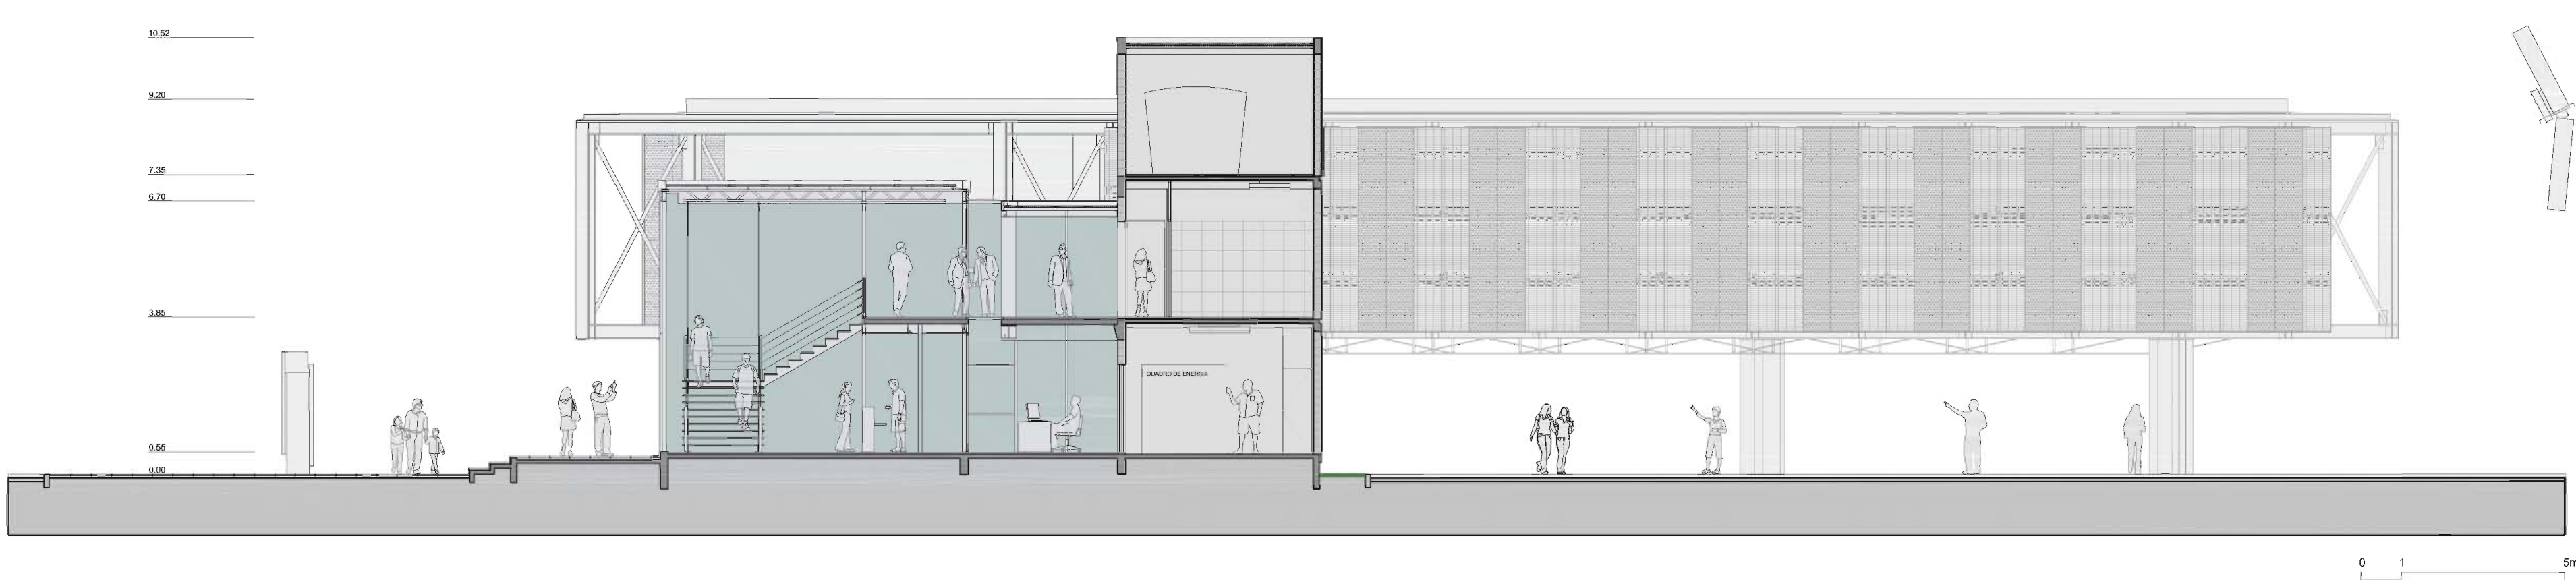

CORTE GERAL
esc 1/75

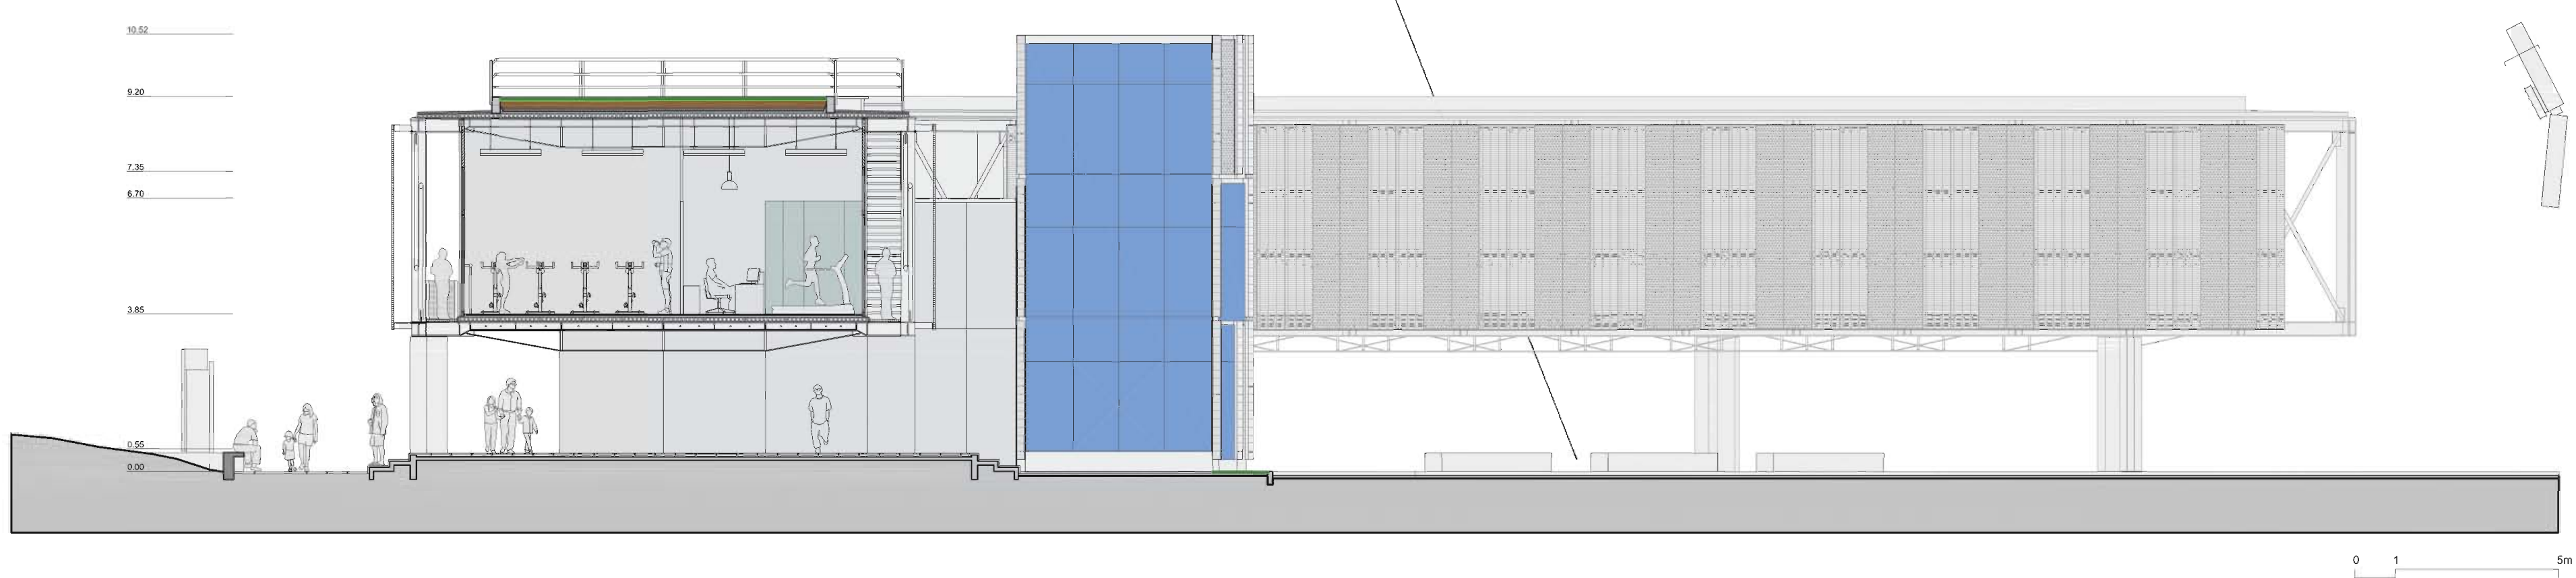