


⊙ PAVIMENTO TIPO TORRE
1º AO 8º E 10º PAVIMENTO
ESCALA 1:125

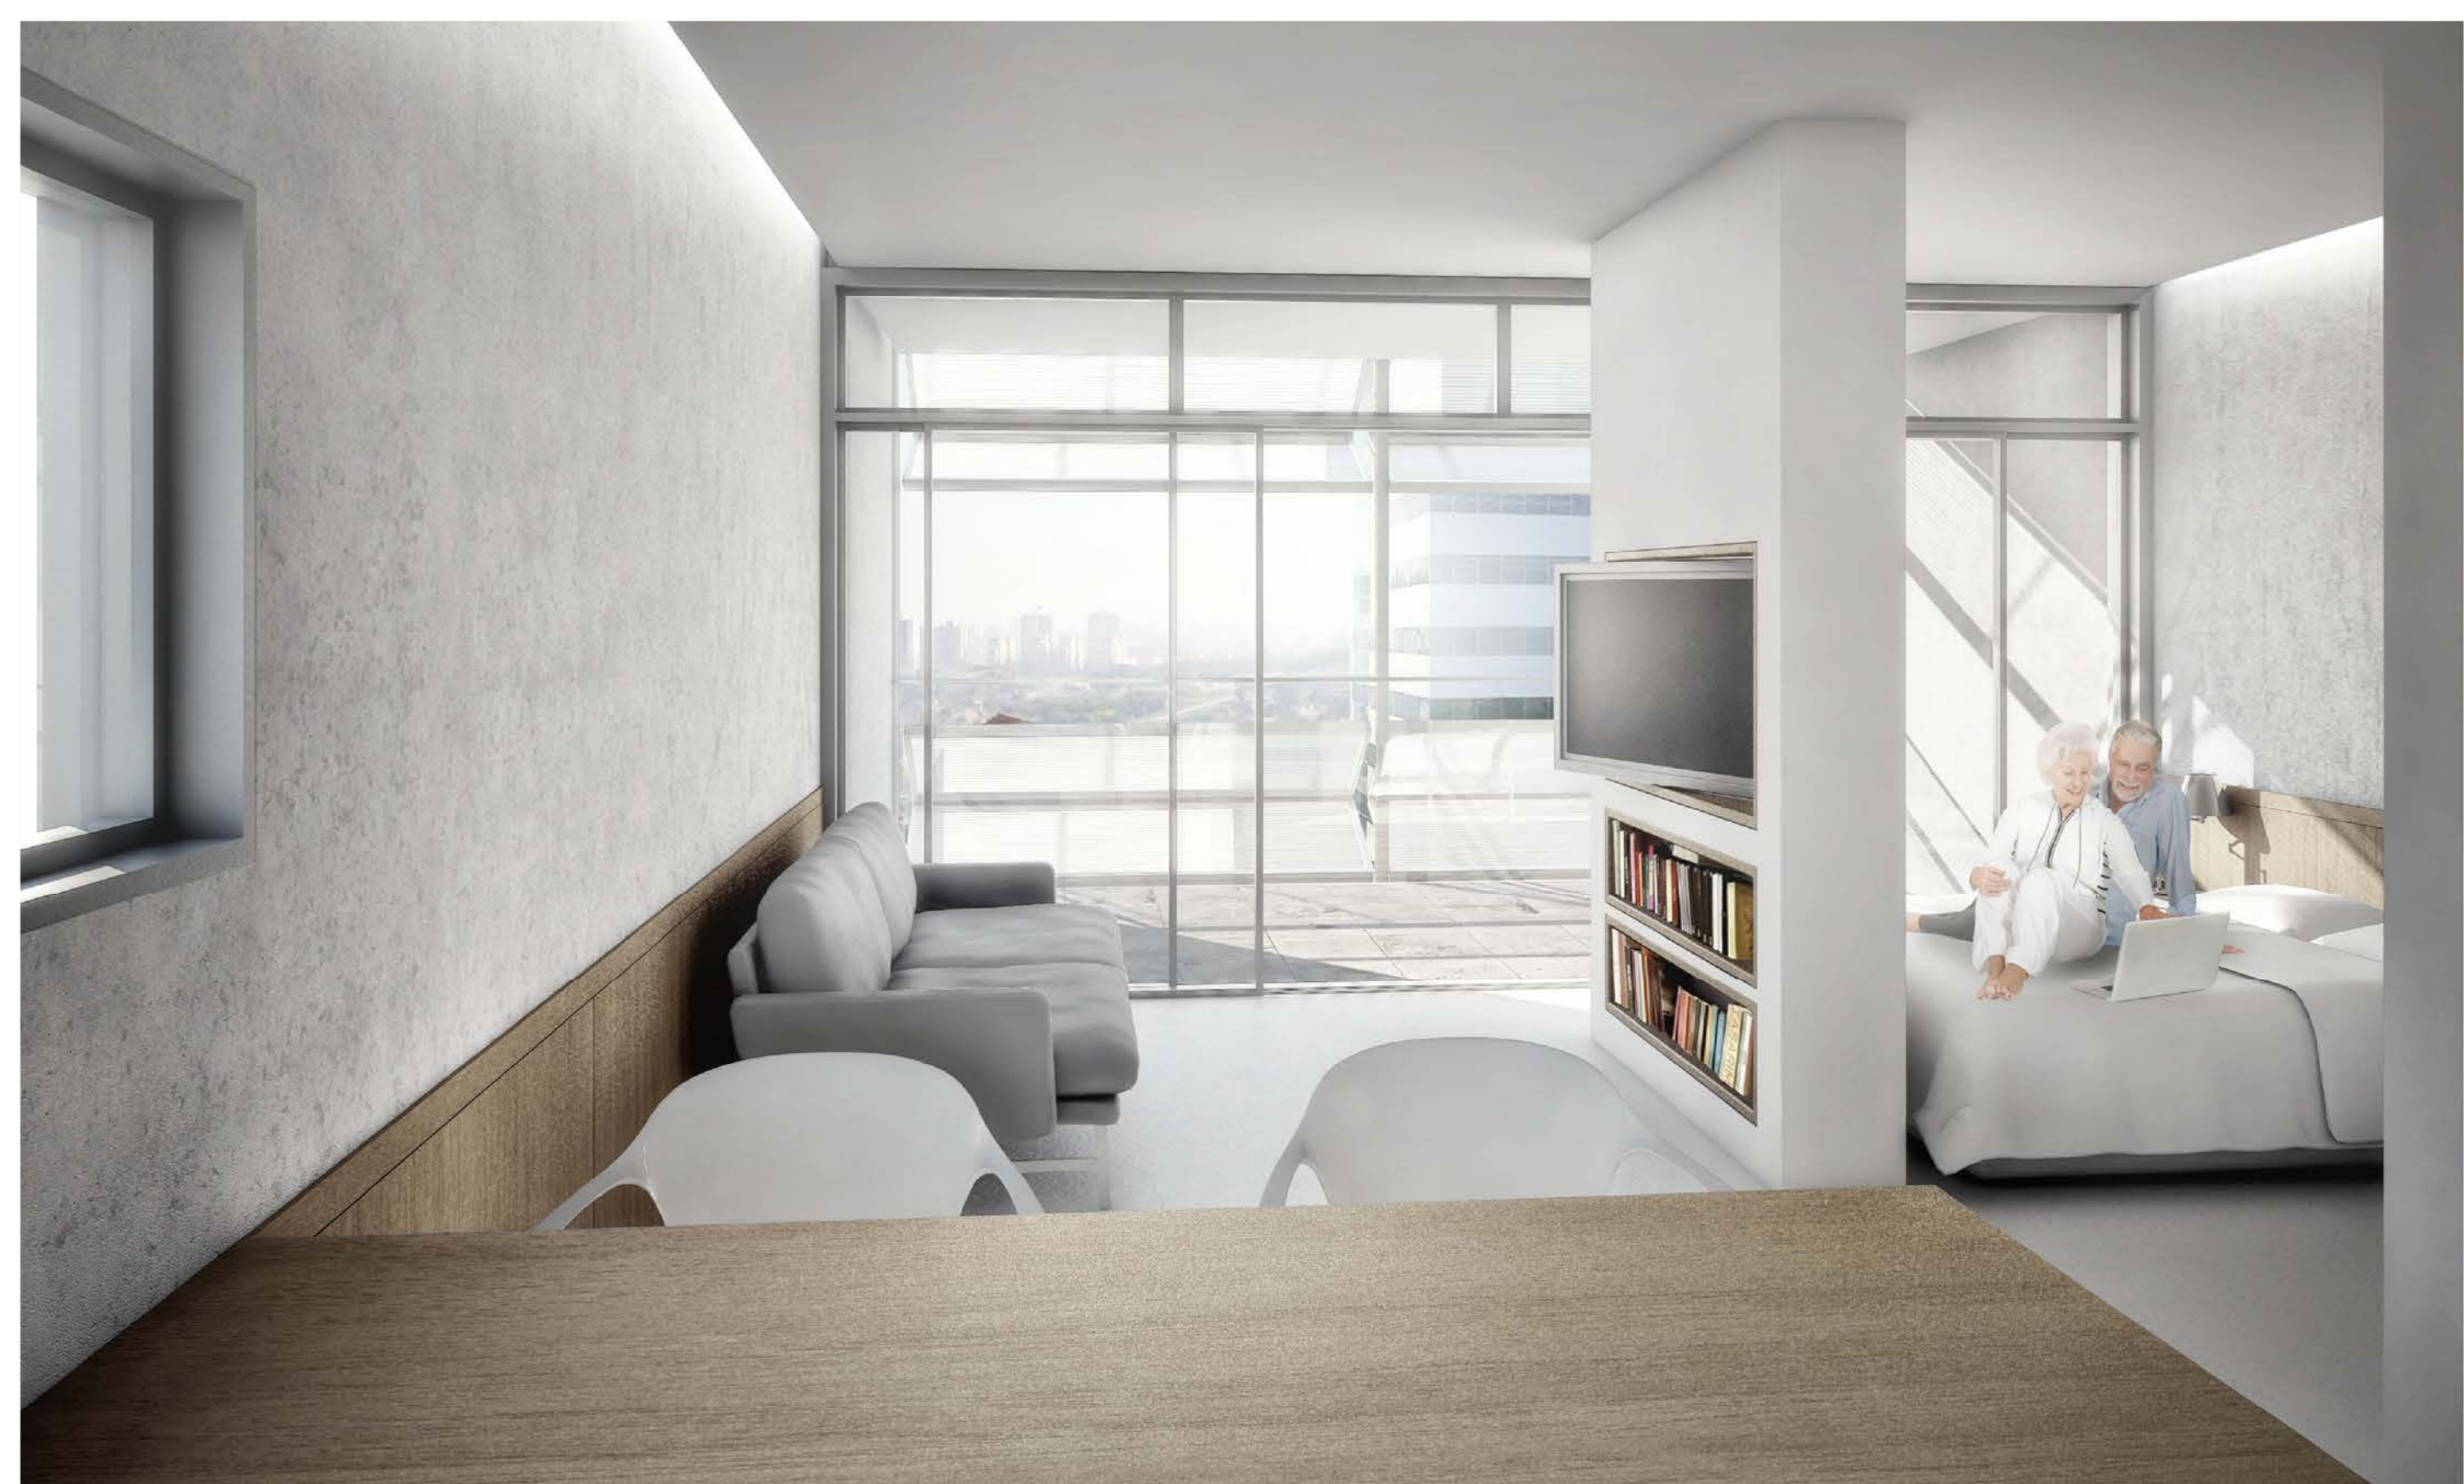

- ⊙ PAINEL AUTOMATIZADOS, DIMENSÕES 800x800mm, COM SISTEMA DE ABERTURA TIPO CAMARÃO, COMPOSTOS POR TELA METÁLICA MALHA 4 ABERTURA 62%, FIXADA ATRAVÉS DE SOLDAS SOBRE QUADRO DE SUSTENTAÇÃO EM PERIS TUBULARES DE ALUMÍNIO ANODIZADO NATURAL.
- ⊙ TRILHO EM ALUMÍNIO ANODIZADO NATURAL PARA DESLOCAMENTO DOS PAINÉIS.
- ⊙ QUADRA CORPO EM VIDRO TEMPERADO AUTO-LIMPIANTE INCOLOR, ESPESURA 6mm, MODELO ACTY FABRICANTE FINESTRA OU SIMILAR, COM PASSA MÃO EM ALUMÍNIO ANODIZADO NATURAL ENCAIXADO SOBRE O VIDRO.
- ⊙ REVESTIMENTO EXTERNO EM PEDRA BASALTO SERRADO, ACABAMENTO NATURAL, DIMENSÕES 62x42x2mm, ESPESURA 20mm.
- ⊙ CANCELA COM BRANÇOS EM RESINA, ACABAMENTO NA COR CINZA CHAMADO, DIMENSÕES 150x150mm, MODELO XAP ASB0 FABRICANTE F127 MADEIRO OU SIMILAR.
- ⊙ ESQUADRIA COM MÓDULOS BASILANTE E DE CORRER COMPOSTA POR PERIS TUBULARES DE ALUMÍNIO ANODIZADO NATURAL E VIDRO AUTO-LIMPIANTE INCOLOR, ESPESURA 6mm, MODELO ACTY FABRICANTE FINESTRA OU SIMILAR.
- ⊙ REVESTIMENTO VITRILCO NA COR BRANCA, EM MANTA DIMENSÕES 2x23m, ESPESURA 6mm, FIXADO COM ADESIVO ESPECÍFICO, MODELO ACR019 PREMIUM FABRICANTE FORTISSO OU SIMILAR.
- ⊙ BARRAMENTO EM MDF LAMINADO MELAMNICO, ACAB. AMARELO, H. 900mm ESP. 20mm, MODELO TECH FABRICANTE MASSO OU SIMILAR.
- ⊙ DIVISÓRIA EM GESSO ACOTRANCO COM NICHOS E SUPORTE GAVIÃO PARA TV LCD 42", DIMENSÕES 850x850mm, E NICHOS PARA GABIOS EM MDF LAMINADO MELAMNICO, ACAB. AMARELO, MODELO TECH FABRICANTE MASSO OU SIMILAR.
- ⊙ PAREDE DE ALVENARIA DE BLOCOS DE CONCRETO, DIMENSÕES 150x150x200mm, ACABAMENTO EM REBOCO NA COR BRANCA.
- ⊙ BORDA 3 LUGARES, REVESTIMENTO EM ALGODÃO CRUO, DIMENSÕES 150x60x20mm, COM ORÇAO PARA DUNA ALUMINUM, MODELO 4380V FABRICANTE F127 MADEIRO OU SIMILAR.
- ⊙ CAMA BOX TAMANHO CASA, DIMENSÕES 1380x1800mm.
- ⊙ DIVISÓRIA EM RESINA, ACABAMENTO NA COR CINZA CHAMADO, DIMENSÕES 200x200mm, MODELO XAP ASB0 FABRICANTE F127 MADEIRO OU SIMILAR.
- ⊙ CACEIRA EM RESINA, ACABAMENTO NA COR CINZA CHAMADO, DIMENSÕES 200x200mm, MODELO XAP ASB0 FABRICANTE F127 MADEIRO OU SIMILAR.
- ⊙ BANHEIRO EM SUPERFÍCIE DE QUARTZO NA COR BRANCA, ALTURA 780mm.
- ⊙ BANHEIRO EM SUPERFÍCIE DE QUARTZO NA COR BRANCA, ALTURA 780mm.
- ⊙ ARMÁRIO COM PORTAS DE ABIR EM MDF LAMINADO MELAMNICO, ACAB. AMARELO, MODELO TECH FABRICANTE MASSO OU SIMILAR.
- ⊙ CUBA EM AÇO INOX, ACAB. ACETINADO, DIMENSÕES 500x400mm, MODELO MAXI CUB802 FABRICANTE FRAMCOVITA OU SIMILAR.
- ⊙ FREGESADA AÇAB. EM AÇO INOX, C/ACAB. POLIDO, DIMENSÕES 400x100mm, MODELO 8PC12 FABRICANTE BRAMSTAMP OU SIMILAR.
- ⊙ COZINHO ELÉTRICO VITRIFICADO, DIMENSÕES 480x260mm, MODELO 20000 FABRICANTE BRAMSTAMP OU SIMILAR.
- ⊙ PISO PORCELANATO OFF WHITE, DIMENSÕES 62x62x25mm.
- ⊙ VASO SANITÁRIO ADOTADO PARA INCL. ACAB. NA COR BRANCA, MODELO TOUPE PLUS COMFORTO FABRICANTE TOCA OU SIMILAR.
- ⊙ CHAVEIRO DE INCHETE EM AÇO INOX, ACAB. CROMADO, MODELO 20000 FABRICANTE BRAMSTAMP OU SIMILAR.
- ⊙ BANHEIRA DE AQUILO EM AÇO INOX, ACAB. POLIDO, DIMENSÕES VARIÁVEIS, FABRICANTE BRAMSTAMP OU SIMILAR.
- ⊙ BANHEIRO DE AQUILO, ARTIFICIAL EM AÇO INOX, ACAB. POLIDO E RESINA DE FÓRMICA, DIMENSÕES 700x400mm.
- ⊙ CUBA DE BANHEIRA, ACAB. NA COR BRANCA, DIMENSÕES 1000x400mm, MODELO LAVA FABRICANTE TOCA OU SIMILAR.
- ⊙ PORTA DE CORRER EM MADEIRA COM PREENCHIMENTO ACÚSTICO, ACABAMENTO EM LACA NA COR BRANCA.
- ⊙ PORTA DE CORRER EM MADEIRA COM PREENCHIMENTO ACÚSTICO, ACABAMENTO EM LACA NA COR BRANCA, COM BARRA DE APOIO EM AÇO INOX.

DET QUARTO
ESCALA 1:25