

TÉRREO 1/100

1 núcleo circulação vertical

- 1.1 central de climatização
- 1.2 antecâmara incêndio
- 1.3 escada incêndio

- 1.4 elevadores
- 1.5 sanitários

4 público

- 4.1 bistrô
- 4.2 exposições
- 4.3 loja
- 4.4 recepção


5 auditório

- 5.1 guarda-volumes
- 5.2 platéia
- 5.3 palco
- 5.4 backstage

- 5.5 estar músicos
- 5.6 camarim
- 5.7 central de climatização
- 5.8 central elétrica

- 5.9 depósito
- 5.10 carga e descarga
- 5.11 saída de emergência




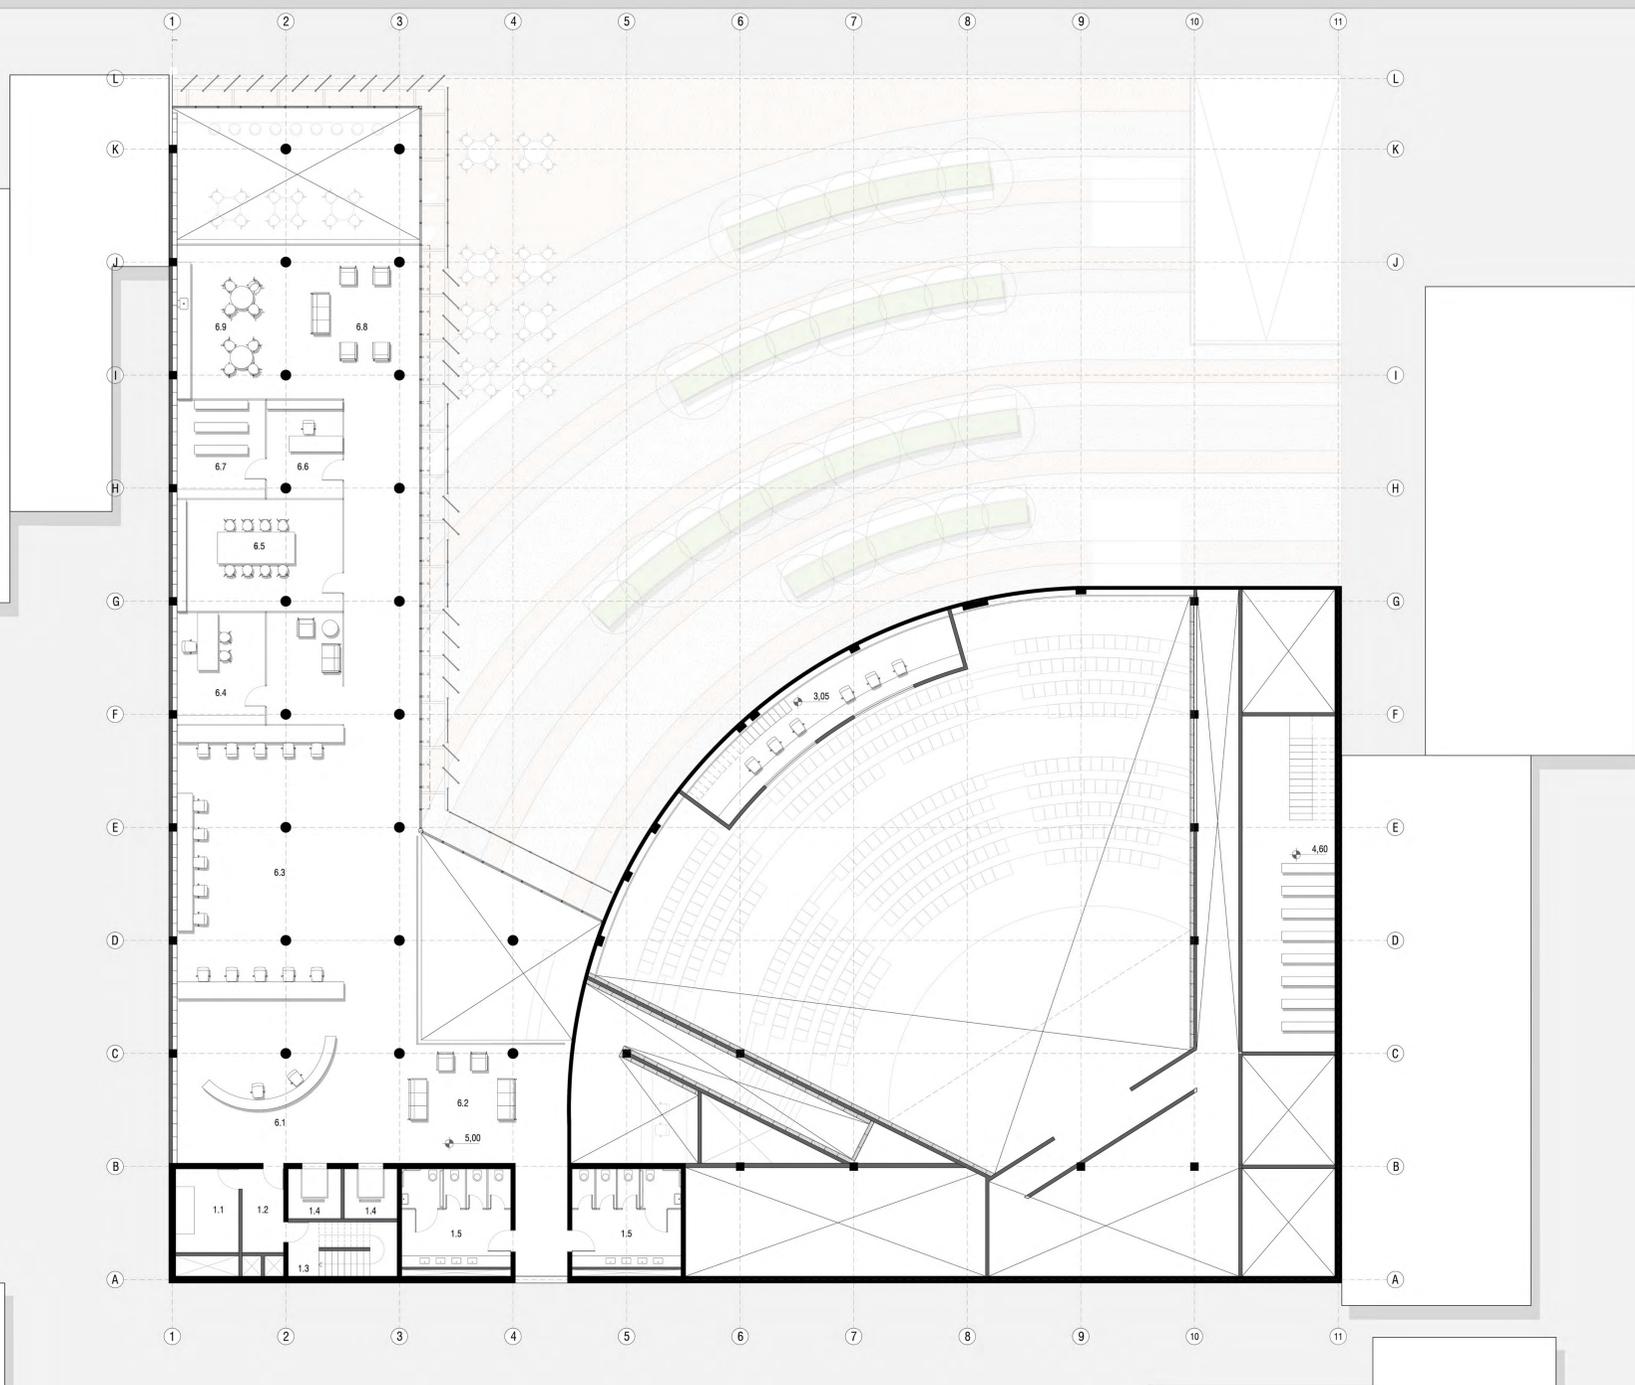



SEGUNDO PAVIMENTO 1/100

- | | | | | |
|--|--|---|---|--|
| <p>1 núcleo circulação vertical</p> <ul style="list-style-type: none"> 1.1 central de climatização 1.2 antecâmara incêndio 1.3 escada incêndio | <ul style="list-style-type: none"> 1.4 elevadores 1.5 sanitários | <p>6 administração</p> <ul style="list-style-type: none"> 6.1 atendimento ao público 6.2 sala de espera 6.3 administração | <ul style="list-style-type: none"> 6.4 direção 6.5 sala de reuniões 6.6 almoxarifado | <ul style="list-style-type: none"> 6.7 depósito 6.8 estar funcionários 6.9 copa |
|--|--|---|---|--|



CORTE AA 1/100

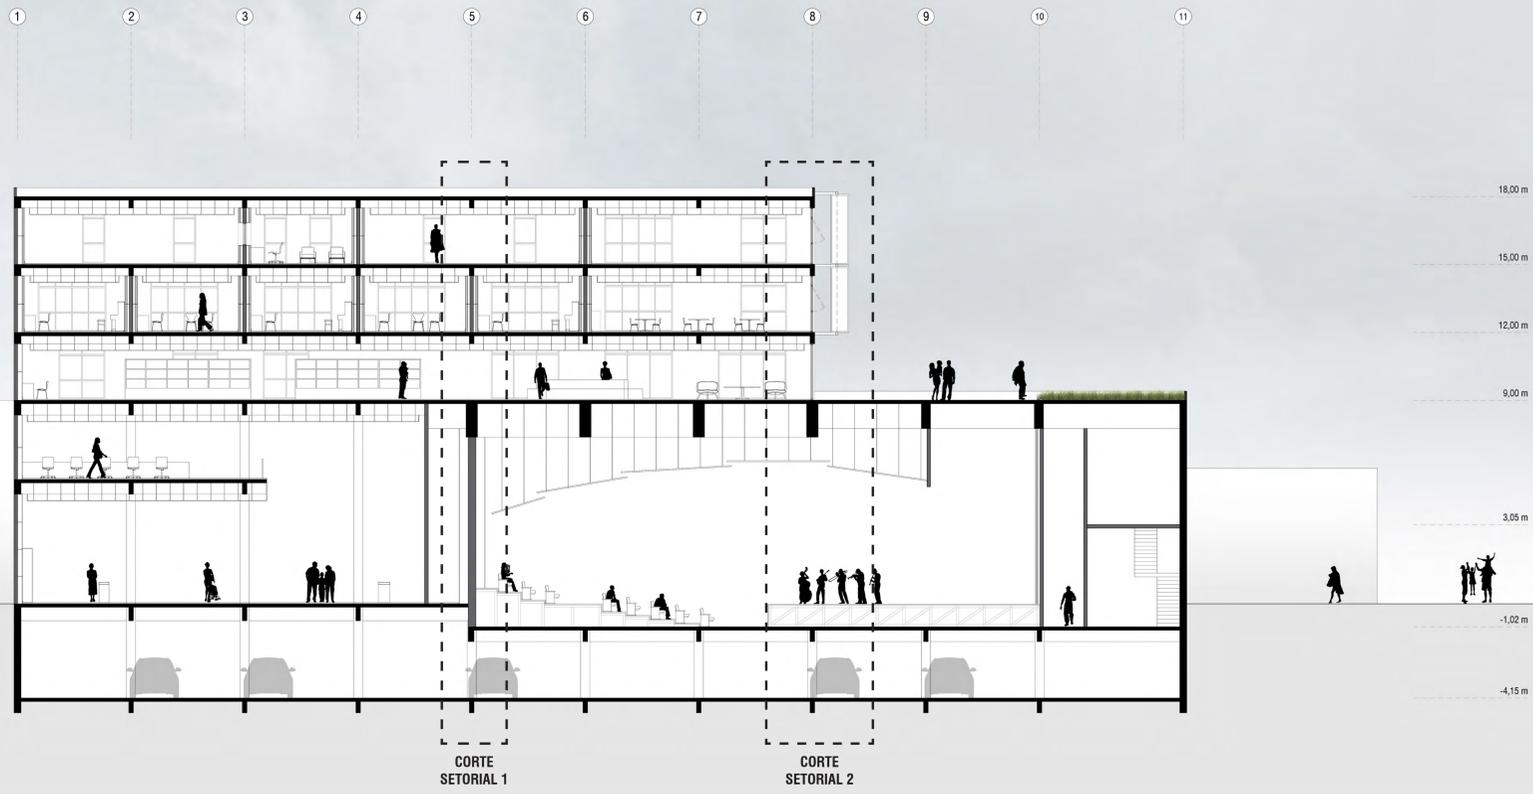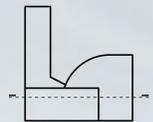


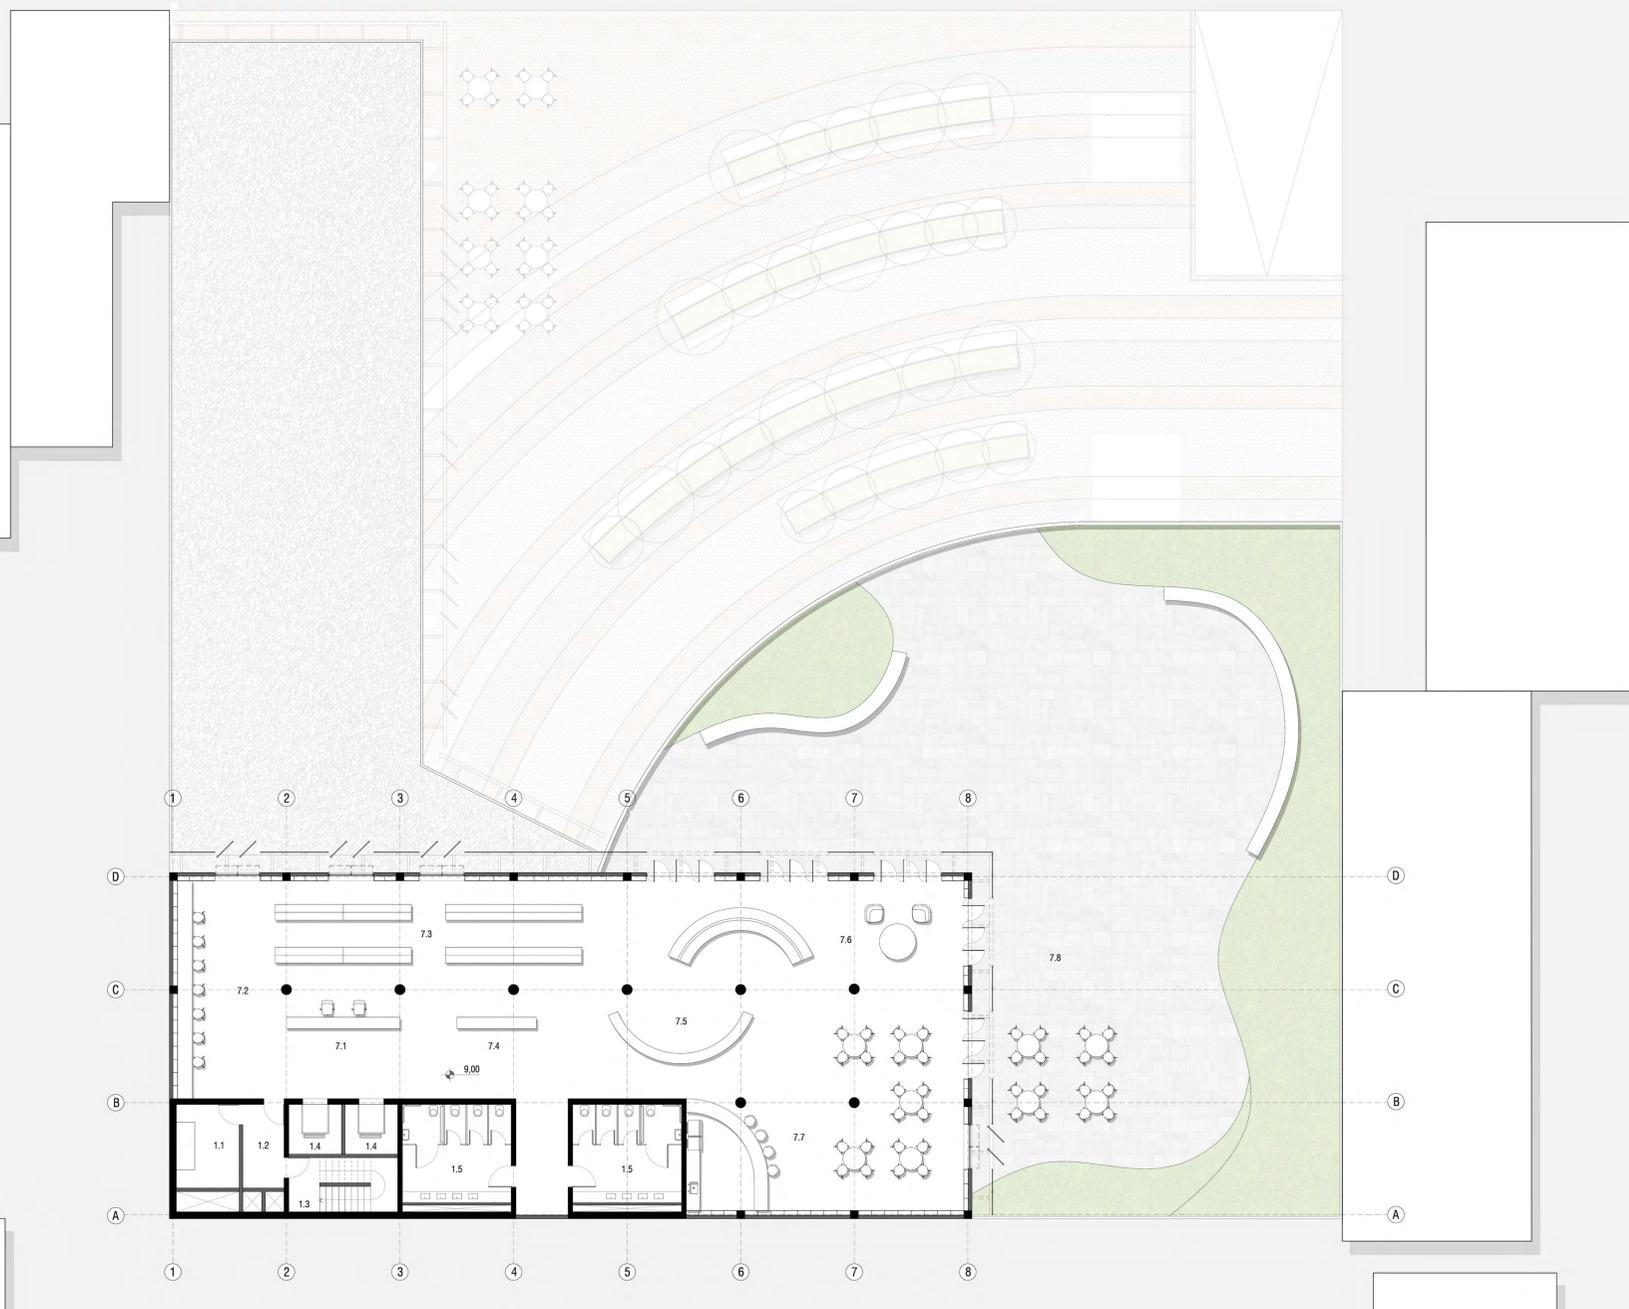



TERCEIRO PAVIMENTO 1/100

- | | | | | | | | |
|-------------------------------------|---|----------------------------------|--------------------|------------------------------------|------------------------------------|-------------------------------|-------------------------|
| 1 núcleo circulação vertical | 1.1 central de climatização
1.2 antecâmara incêndio
1.3 escada incêndio | 1.4 elevadores
1.5 sanitários | 7 midioteca | 7.1 recepção
7.2 guarda-volumes | 7.3 pesquisa/audição
7.4 acervo | 7.5 leitura
7.6 periódicos | 7.7 café
7.8 terraço |
|-------------------------------------|---|----------------------------------|--------------------|------------------------------------|------------------------------------|-------------------------------|-------------------------|




CORTE BB 1/100

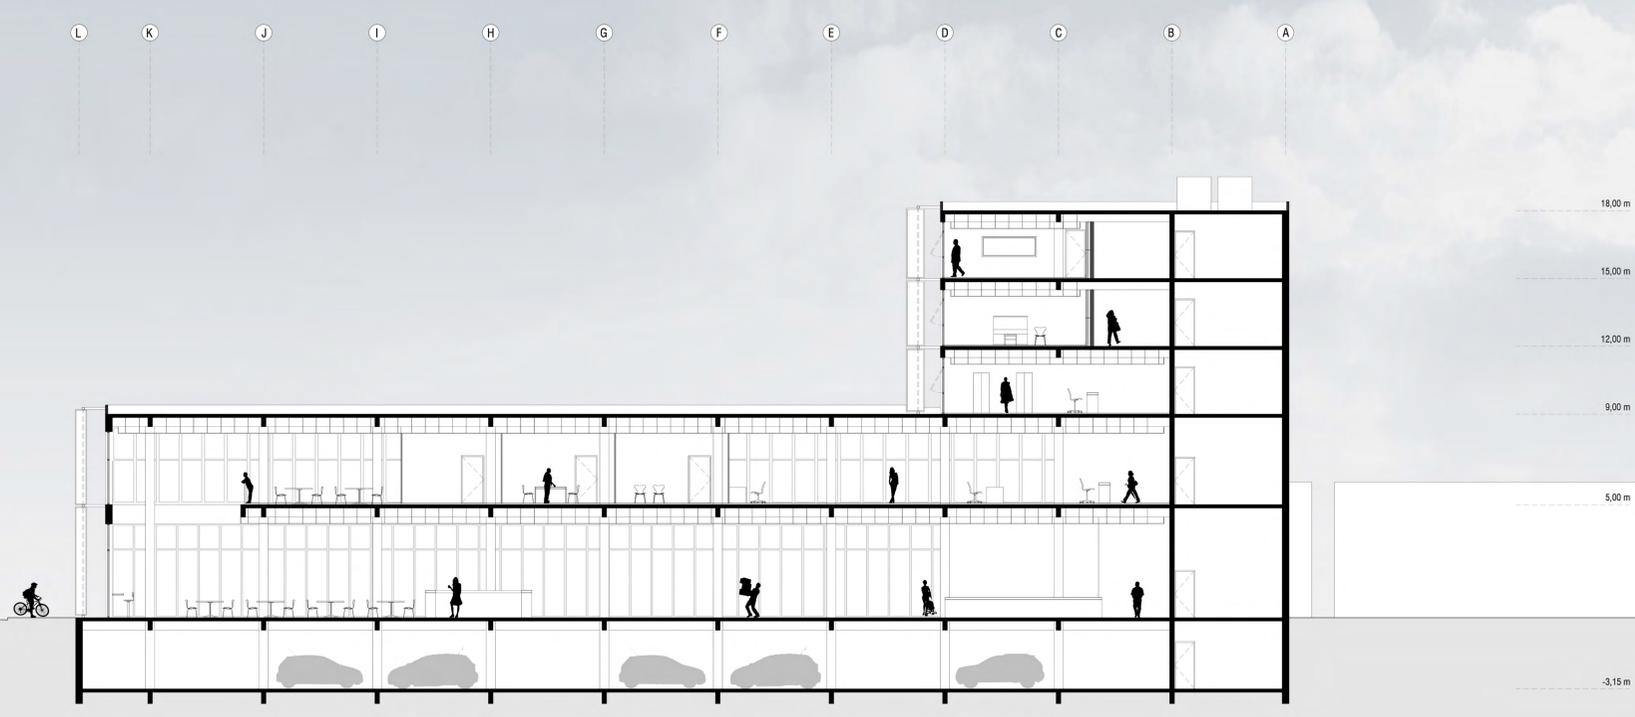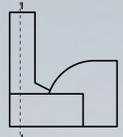

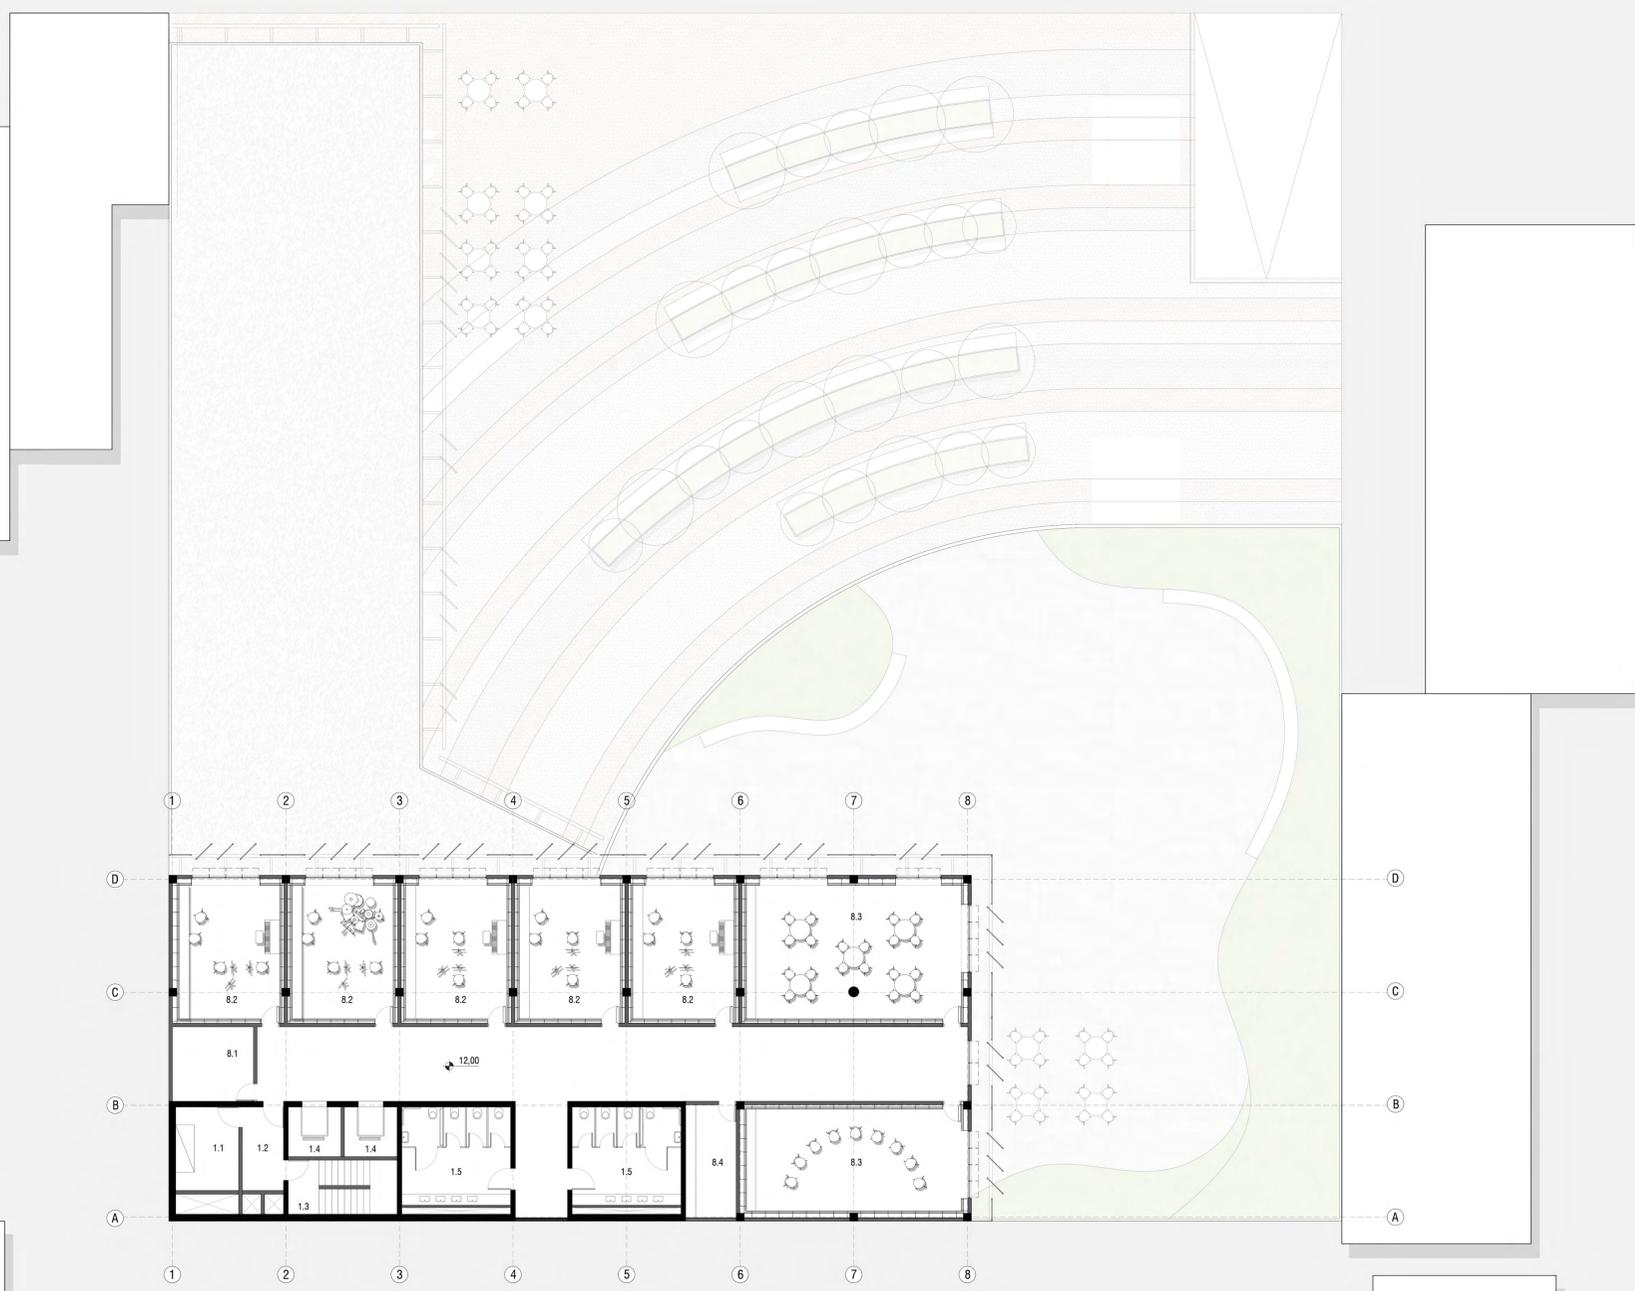

QUARTO PAVIMENTO 1/100

- | | | | | | |
|-------------------------------------|-----------------------------|----------------|-----------------|--|---------------------------|
| 1 núcleo circulação vertical | 1.1 central de climatização | 1.4 elevadores | 8 ensino | 8.1 depósito instrumentos | 8.3 sala prática coletiva |
| | 1.2 antecâmara incêndio | 1.5 sanitários | | 8.2 sala prática individual/
duplas | 8.4 depósito limpeza |
| | 1.3 escada incêndio | | | | |

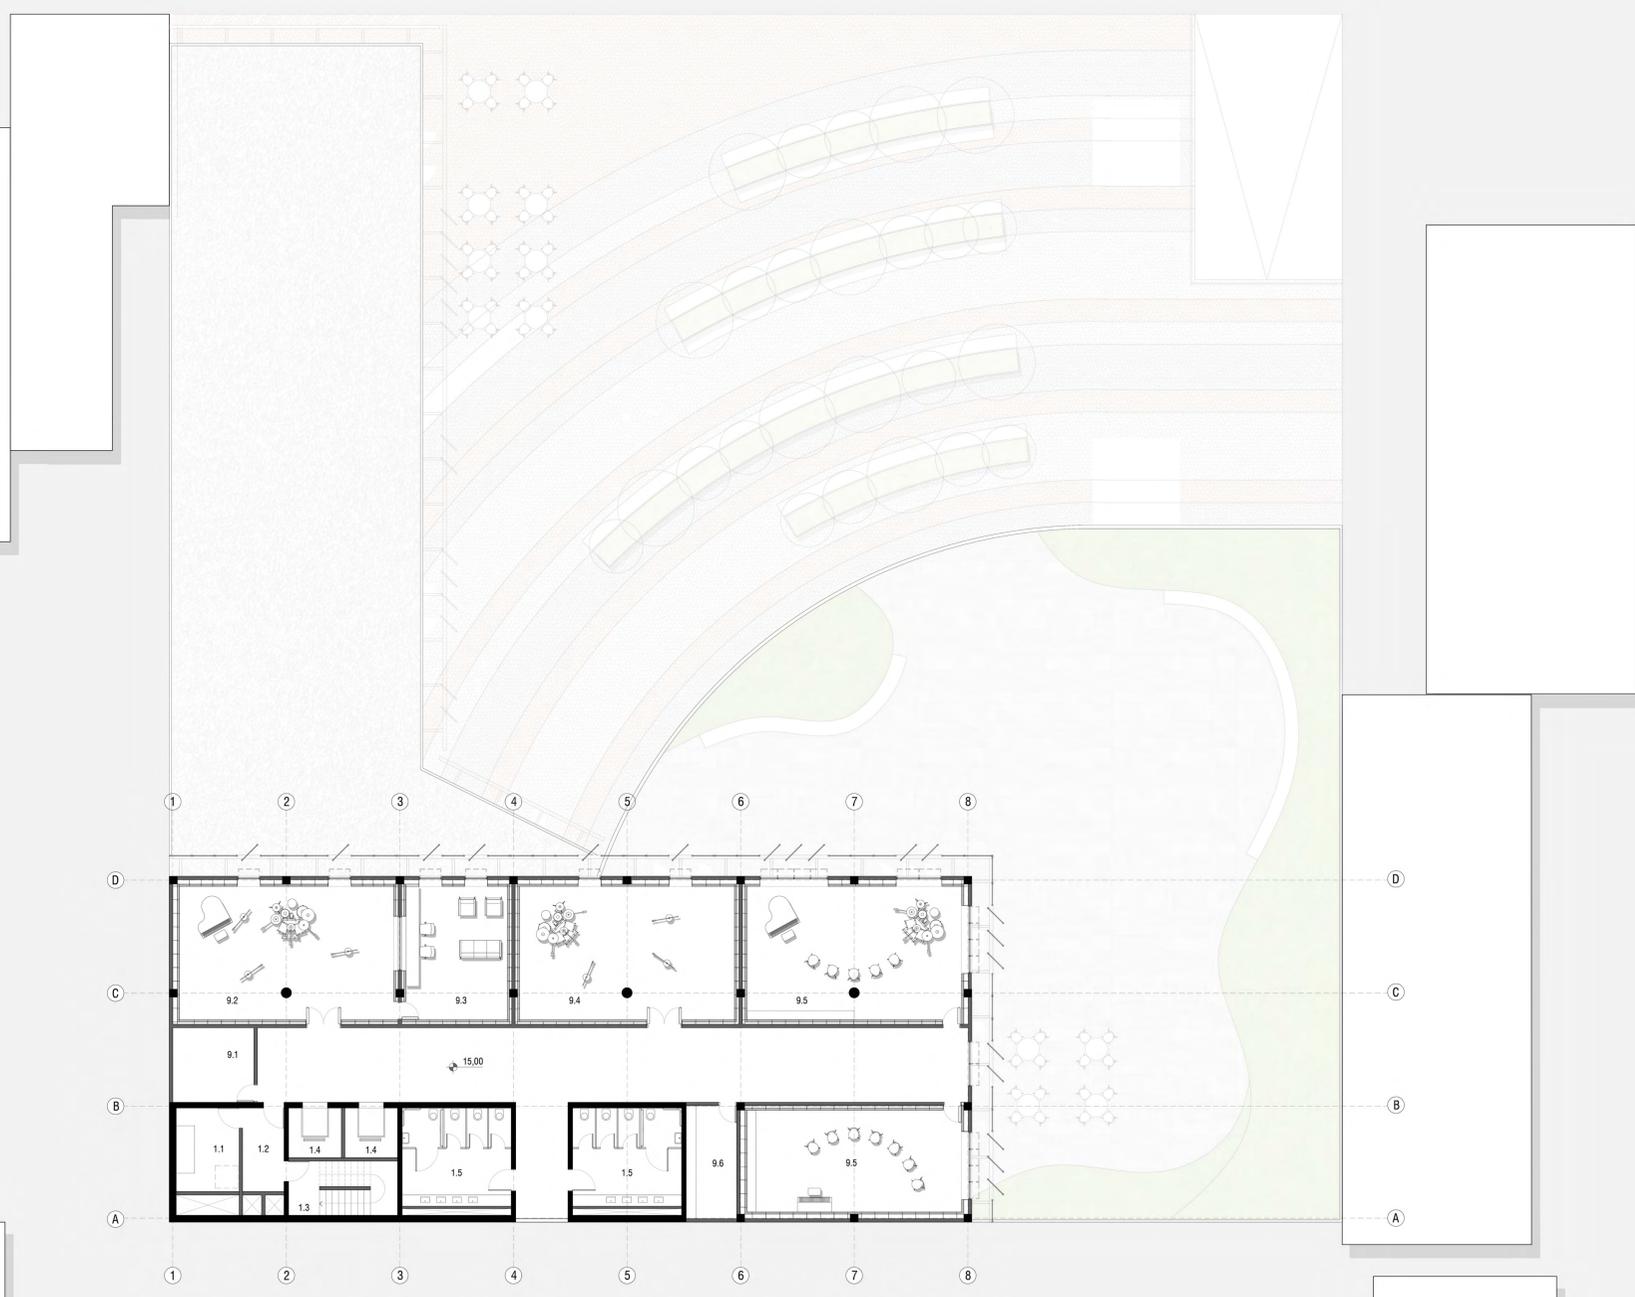

QUINTO PAVIMENTO 1/100

- | | | | | | |
|-------------------------------------|-----------------------------|----------------|-----------------|---------------------------|---------------------------|
| 1 núcleo circulação vertical | 1.1 central de climatização | 1.4 elevadores | 9 ensino | 9.1 depósito instrumentos | 9.4 estúdio ensaio |
| | 1.2 antecâmara incêndio | 1.5 sanitários | | 9.2 estúdio de gravação | 9.5 sala prática coletiva |
| | 1.3 escada incêndio | | | 9.3 sala de gravação | 9.6 depósito limpeza |



