
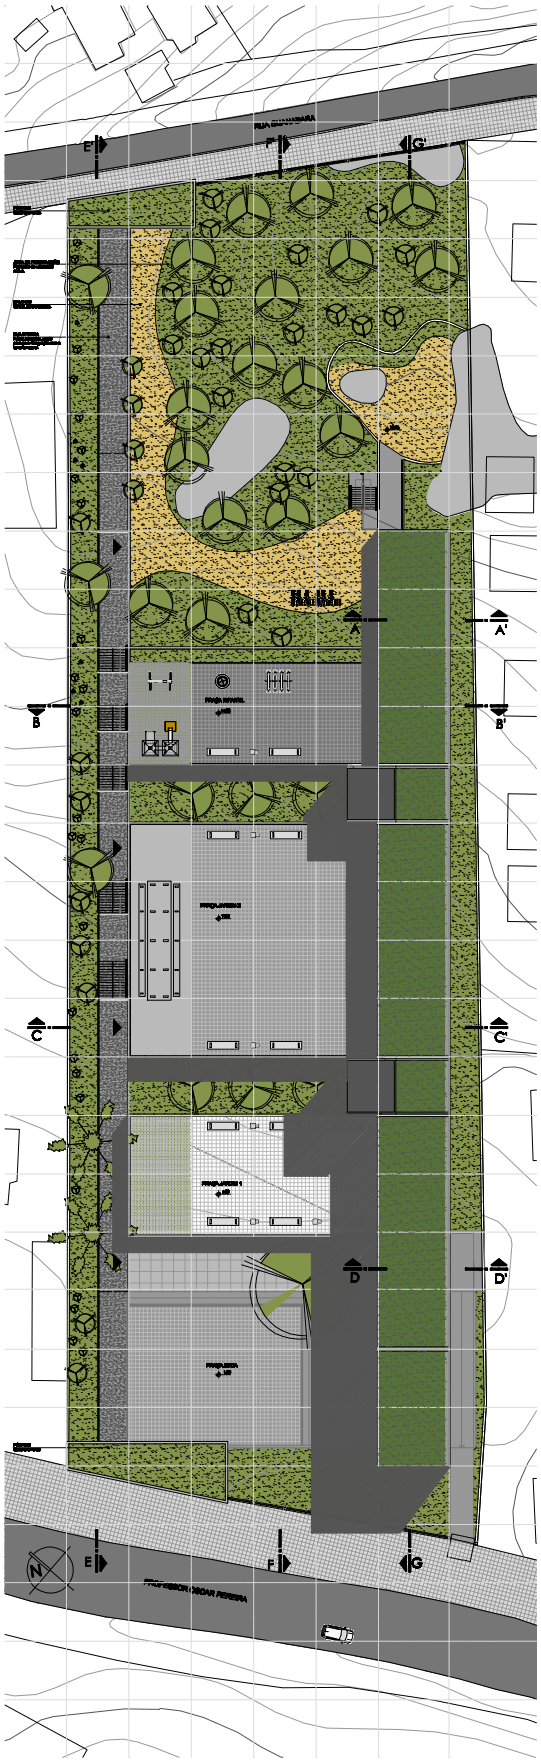


IMPLANTAÇÃO

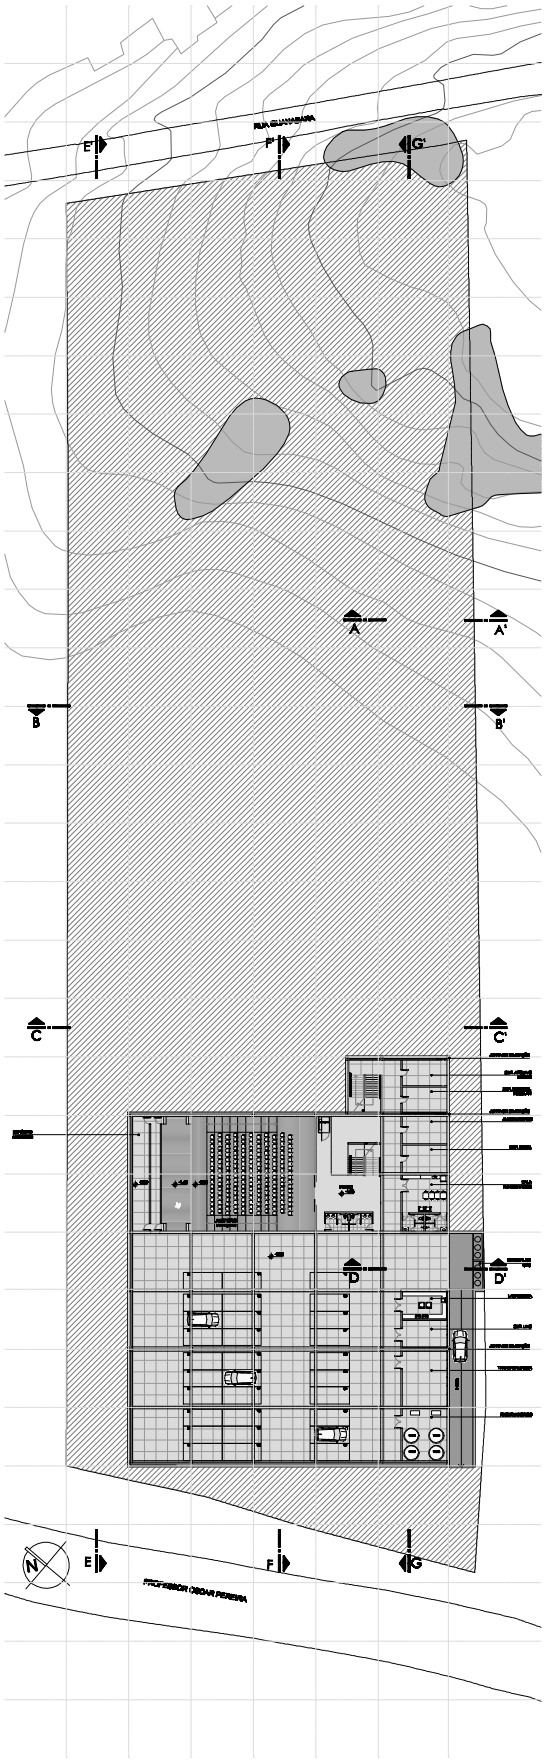

SUBSOLO