
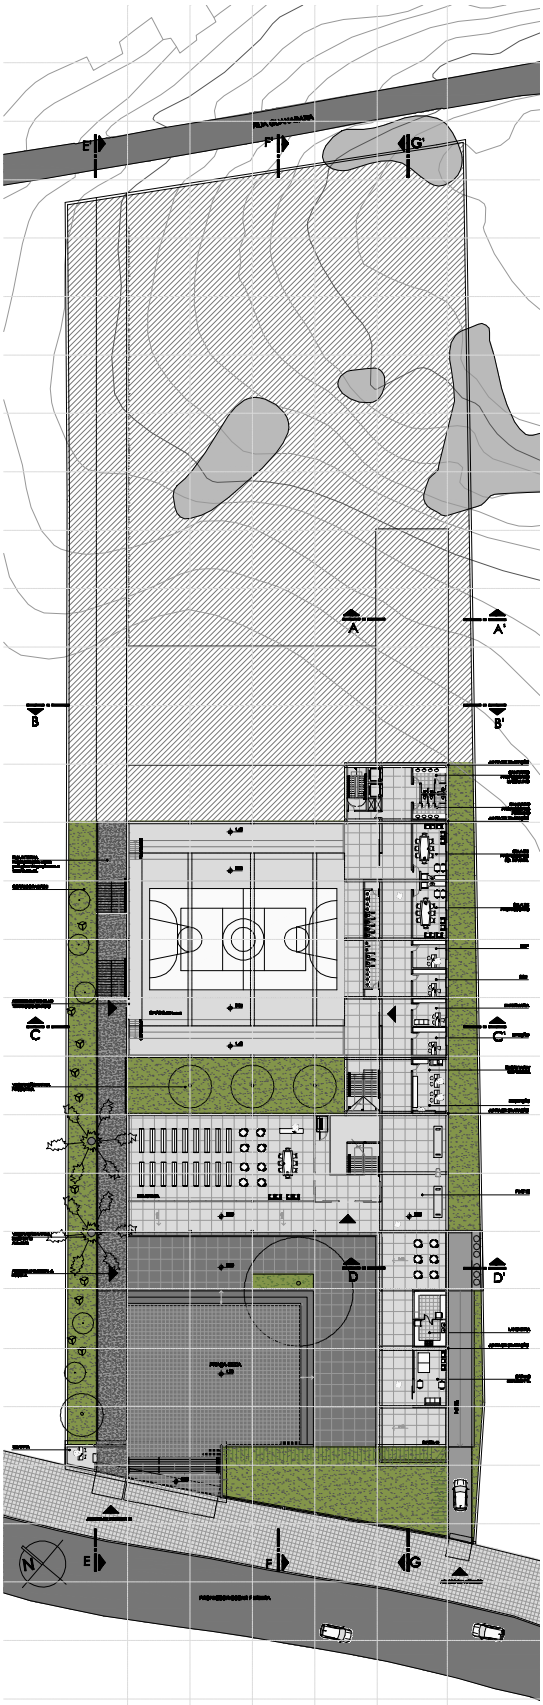


TÉRREO

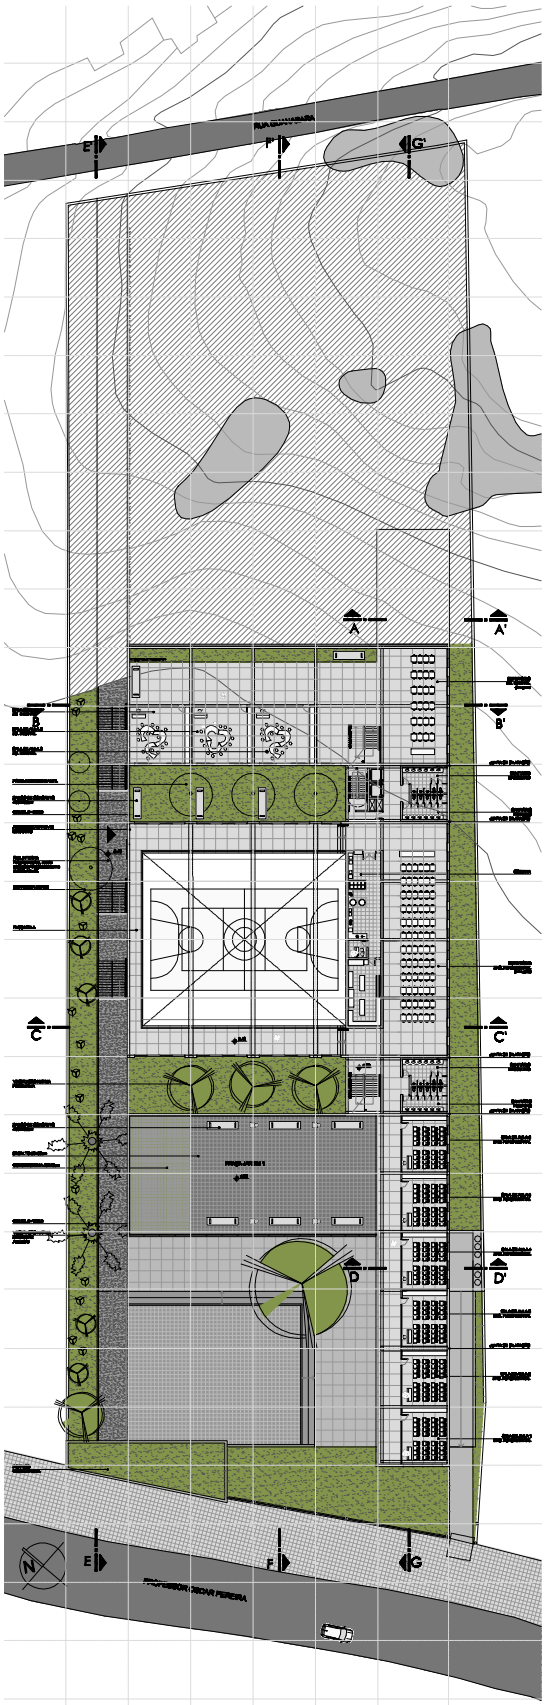

2º PAVIMENTO