


PLANTA BAIXA 2o SUBSOLO_esc 1/75

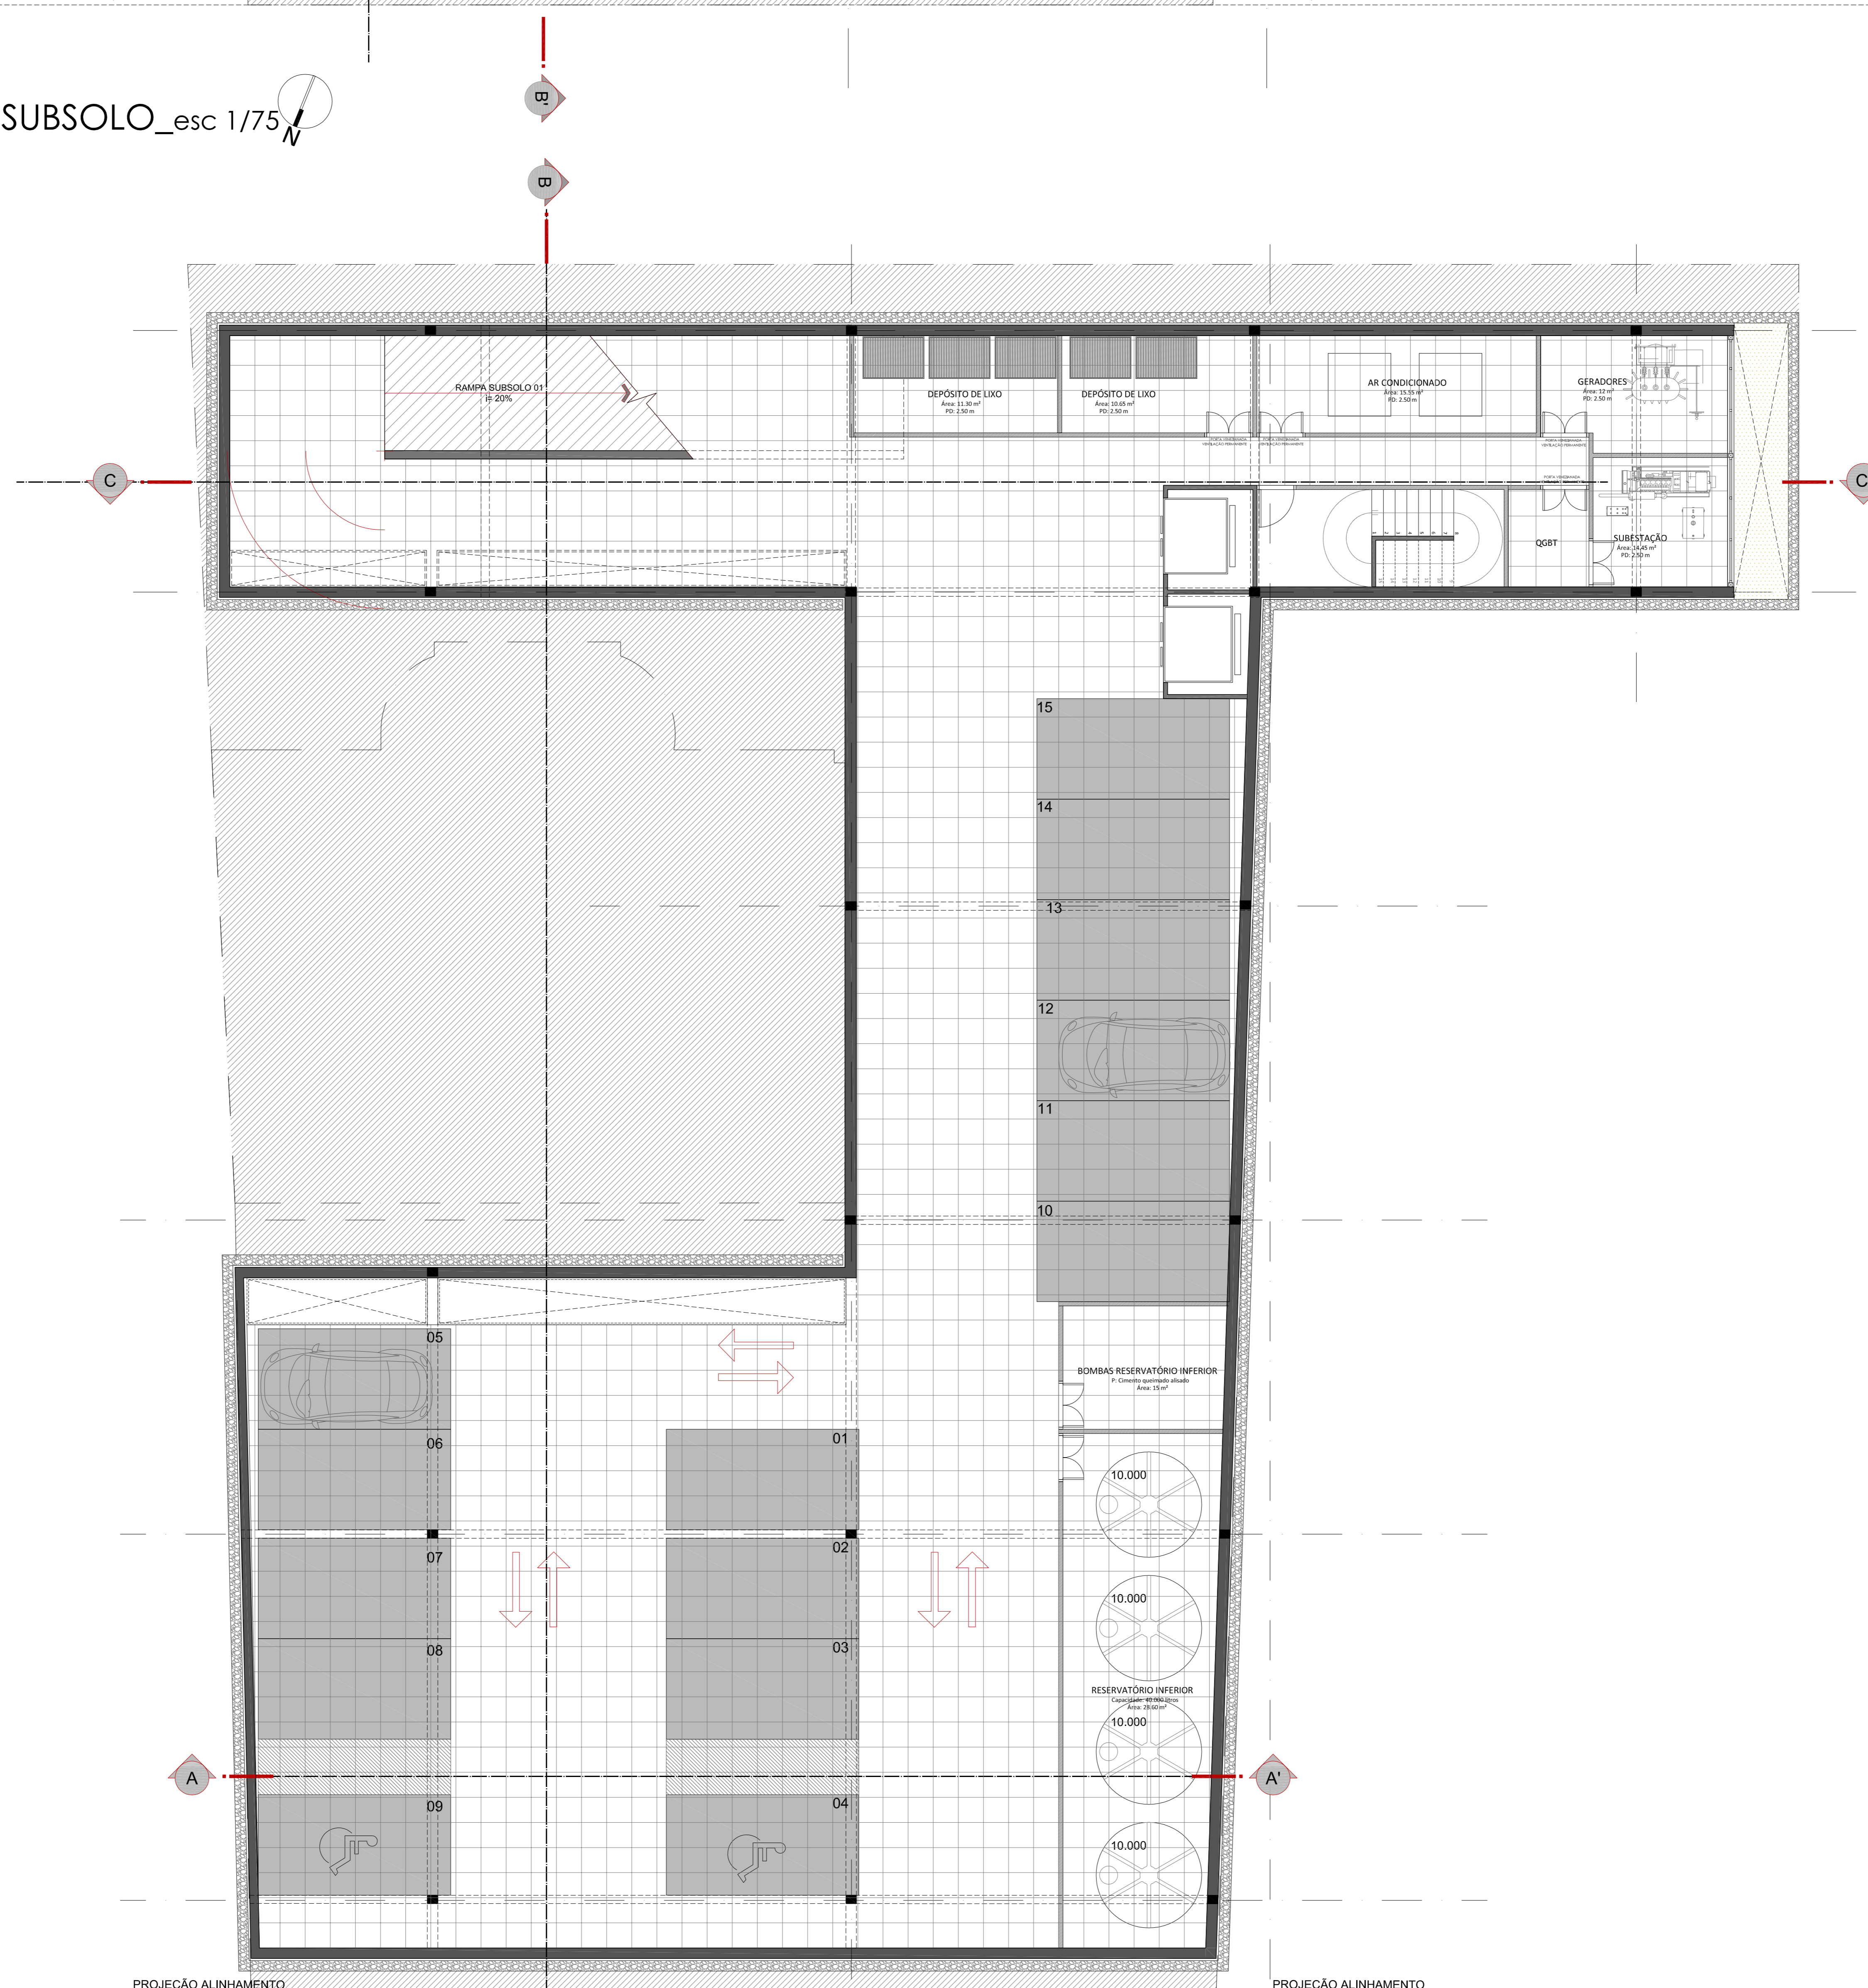

PLANTA BAIXA 1o SUBSOLO_esc 1/75

