



N  
IMPLANTAÇÃO  
ESC. 1:250

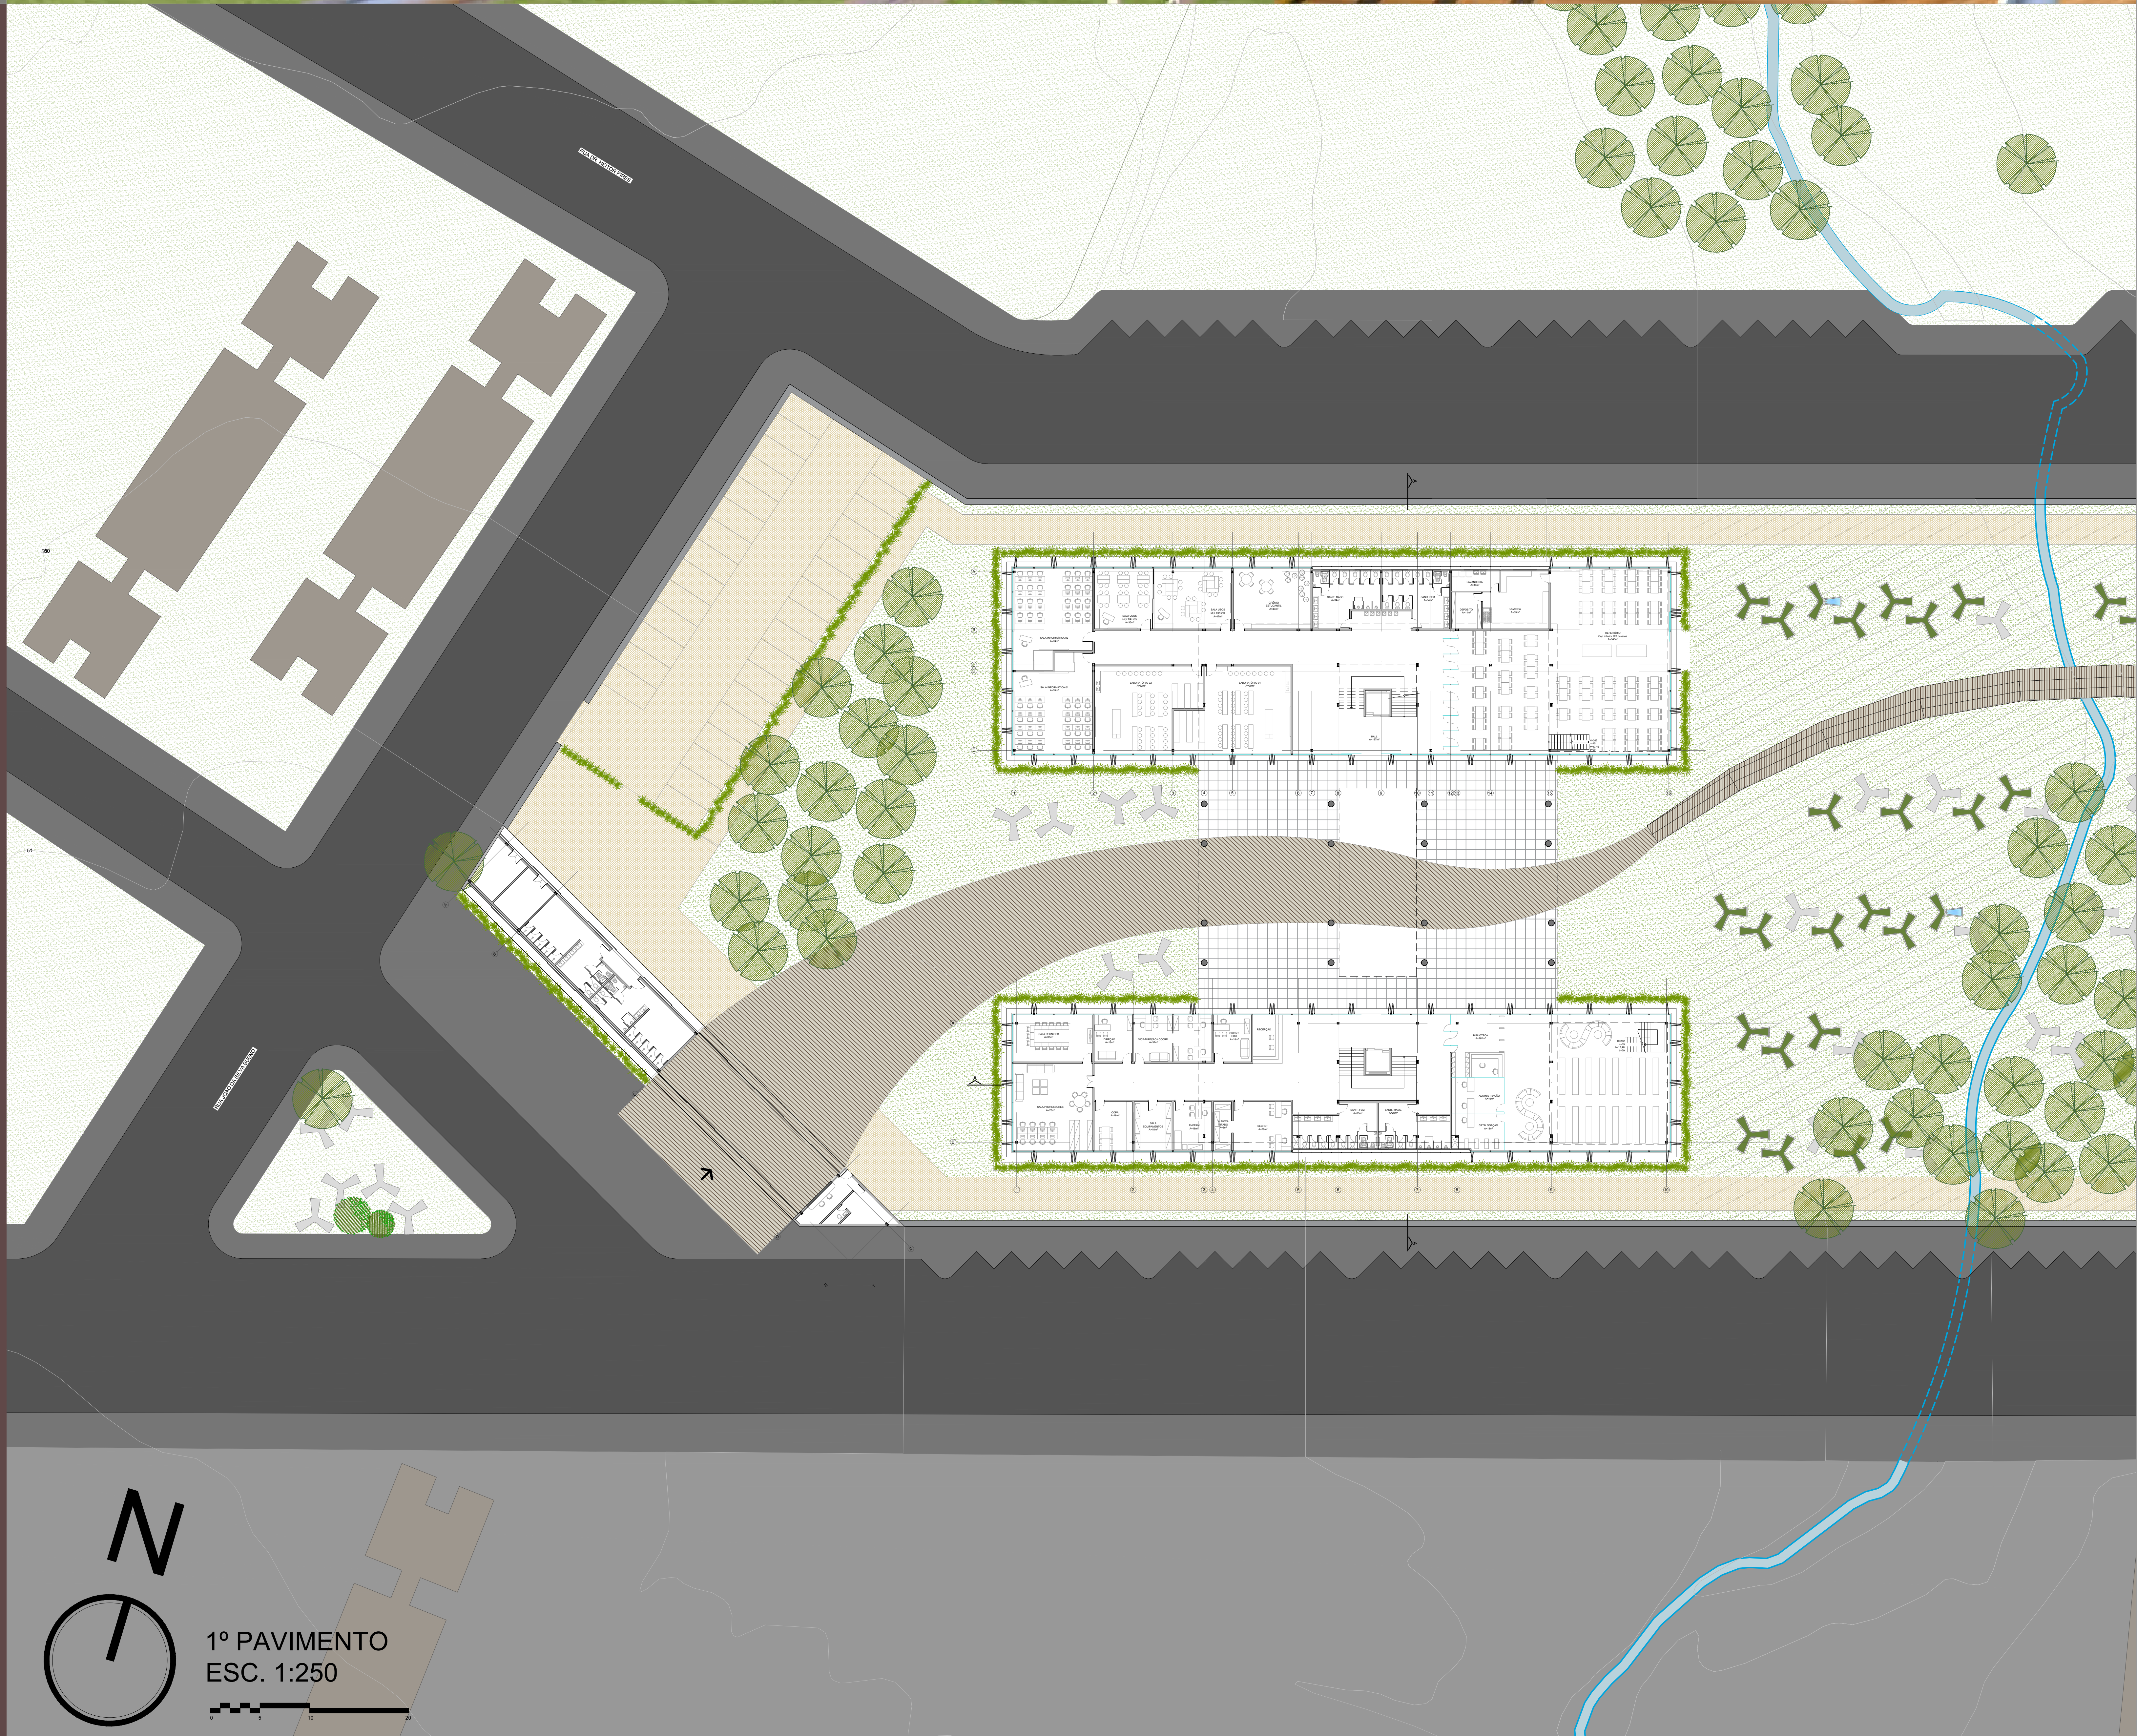

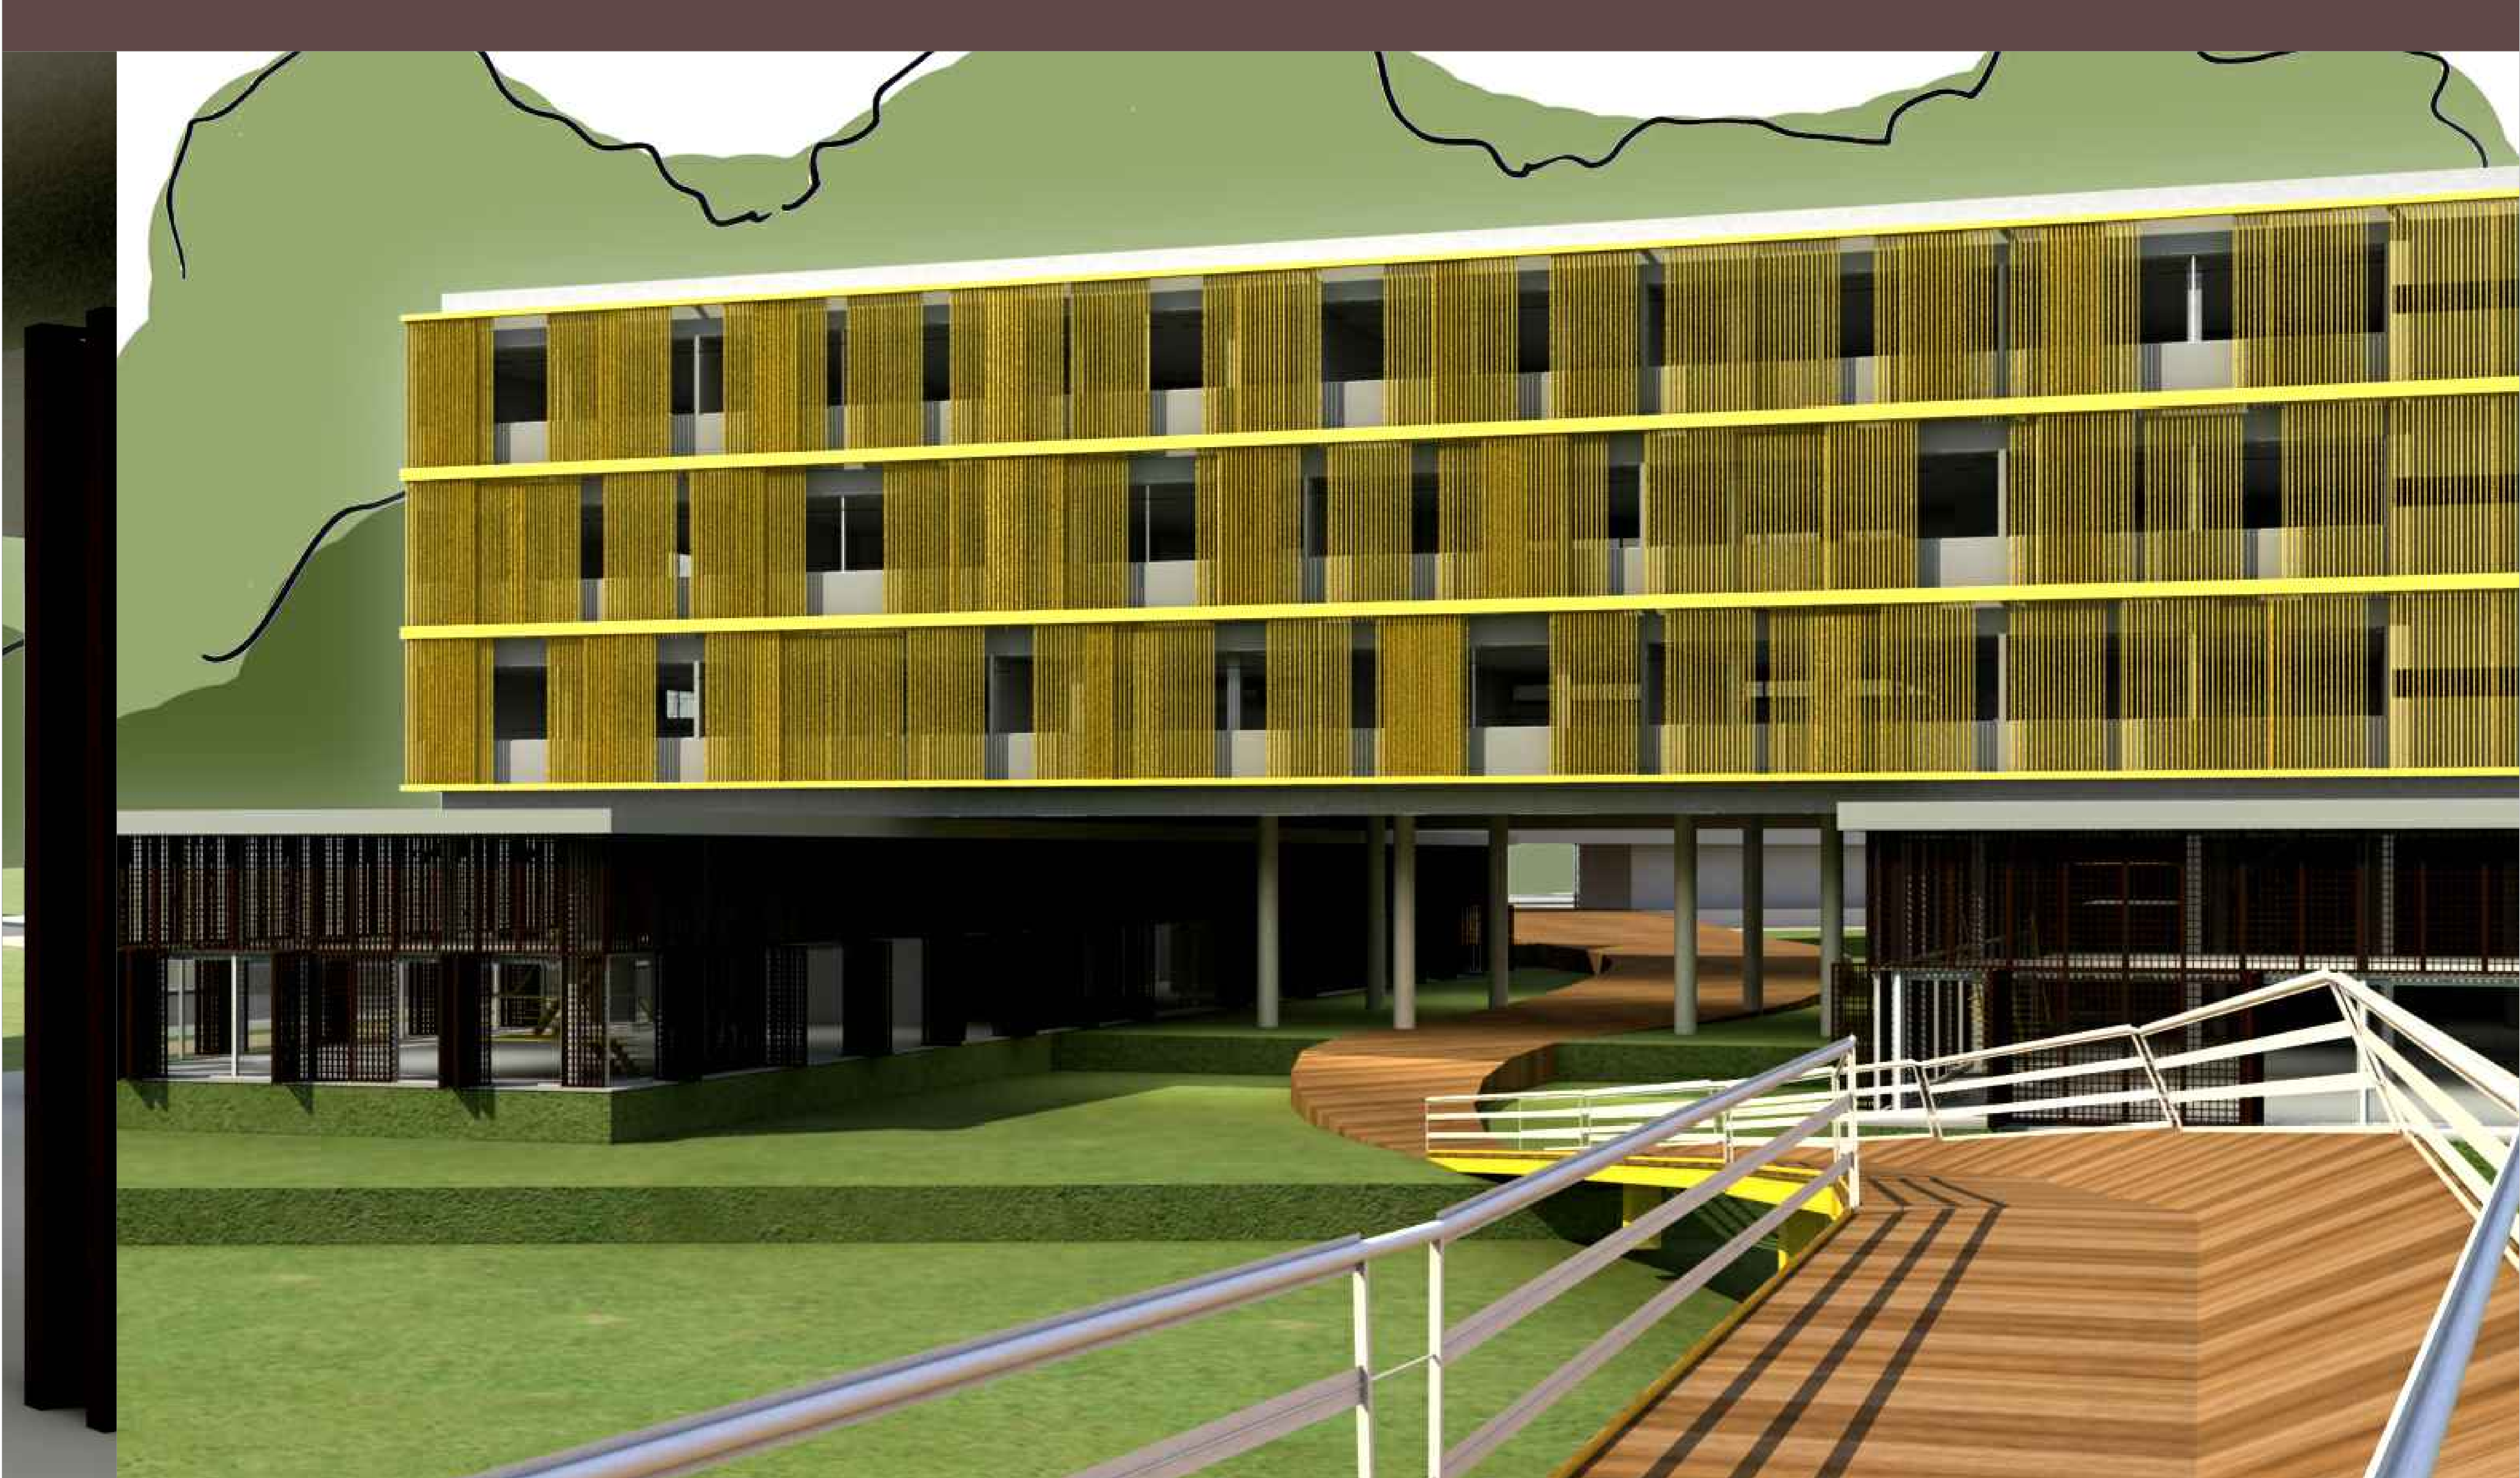














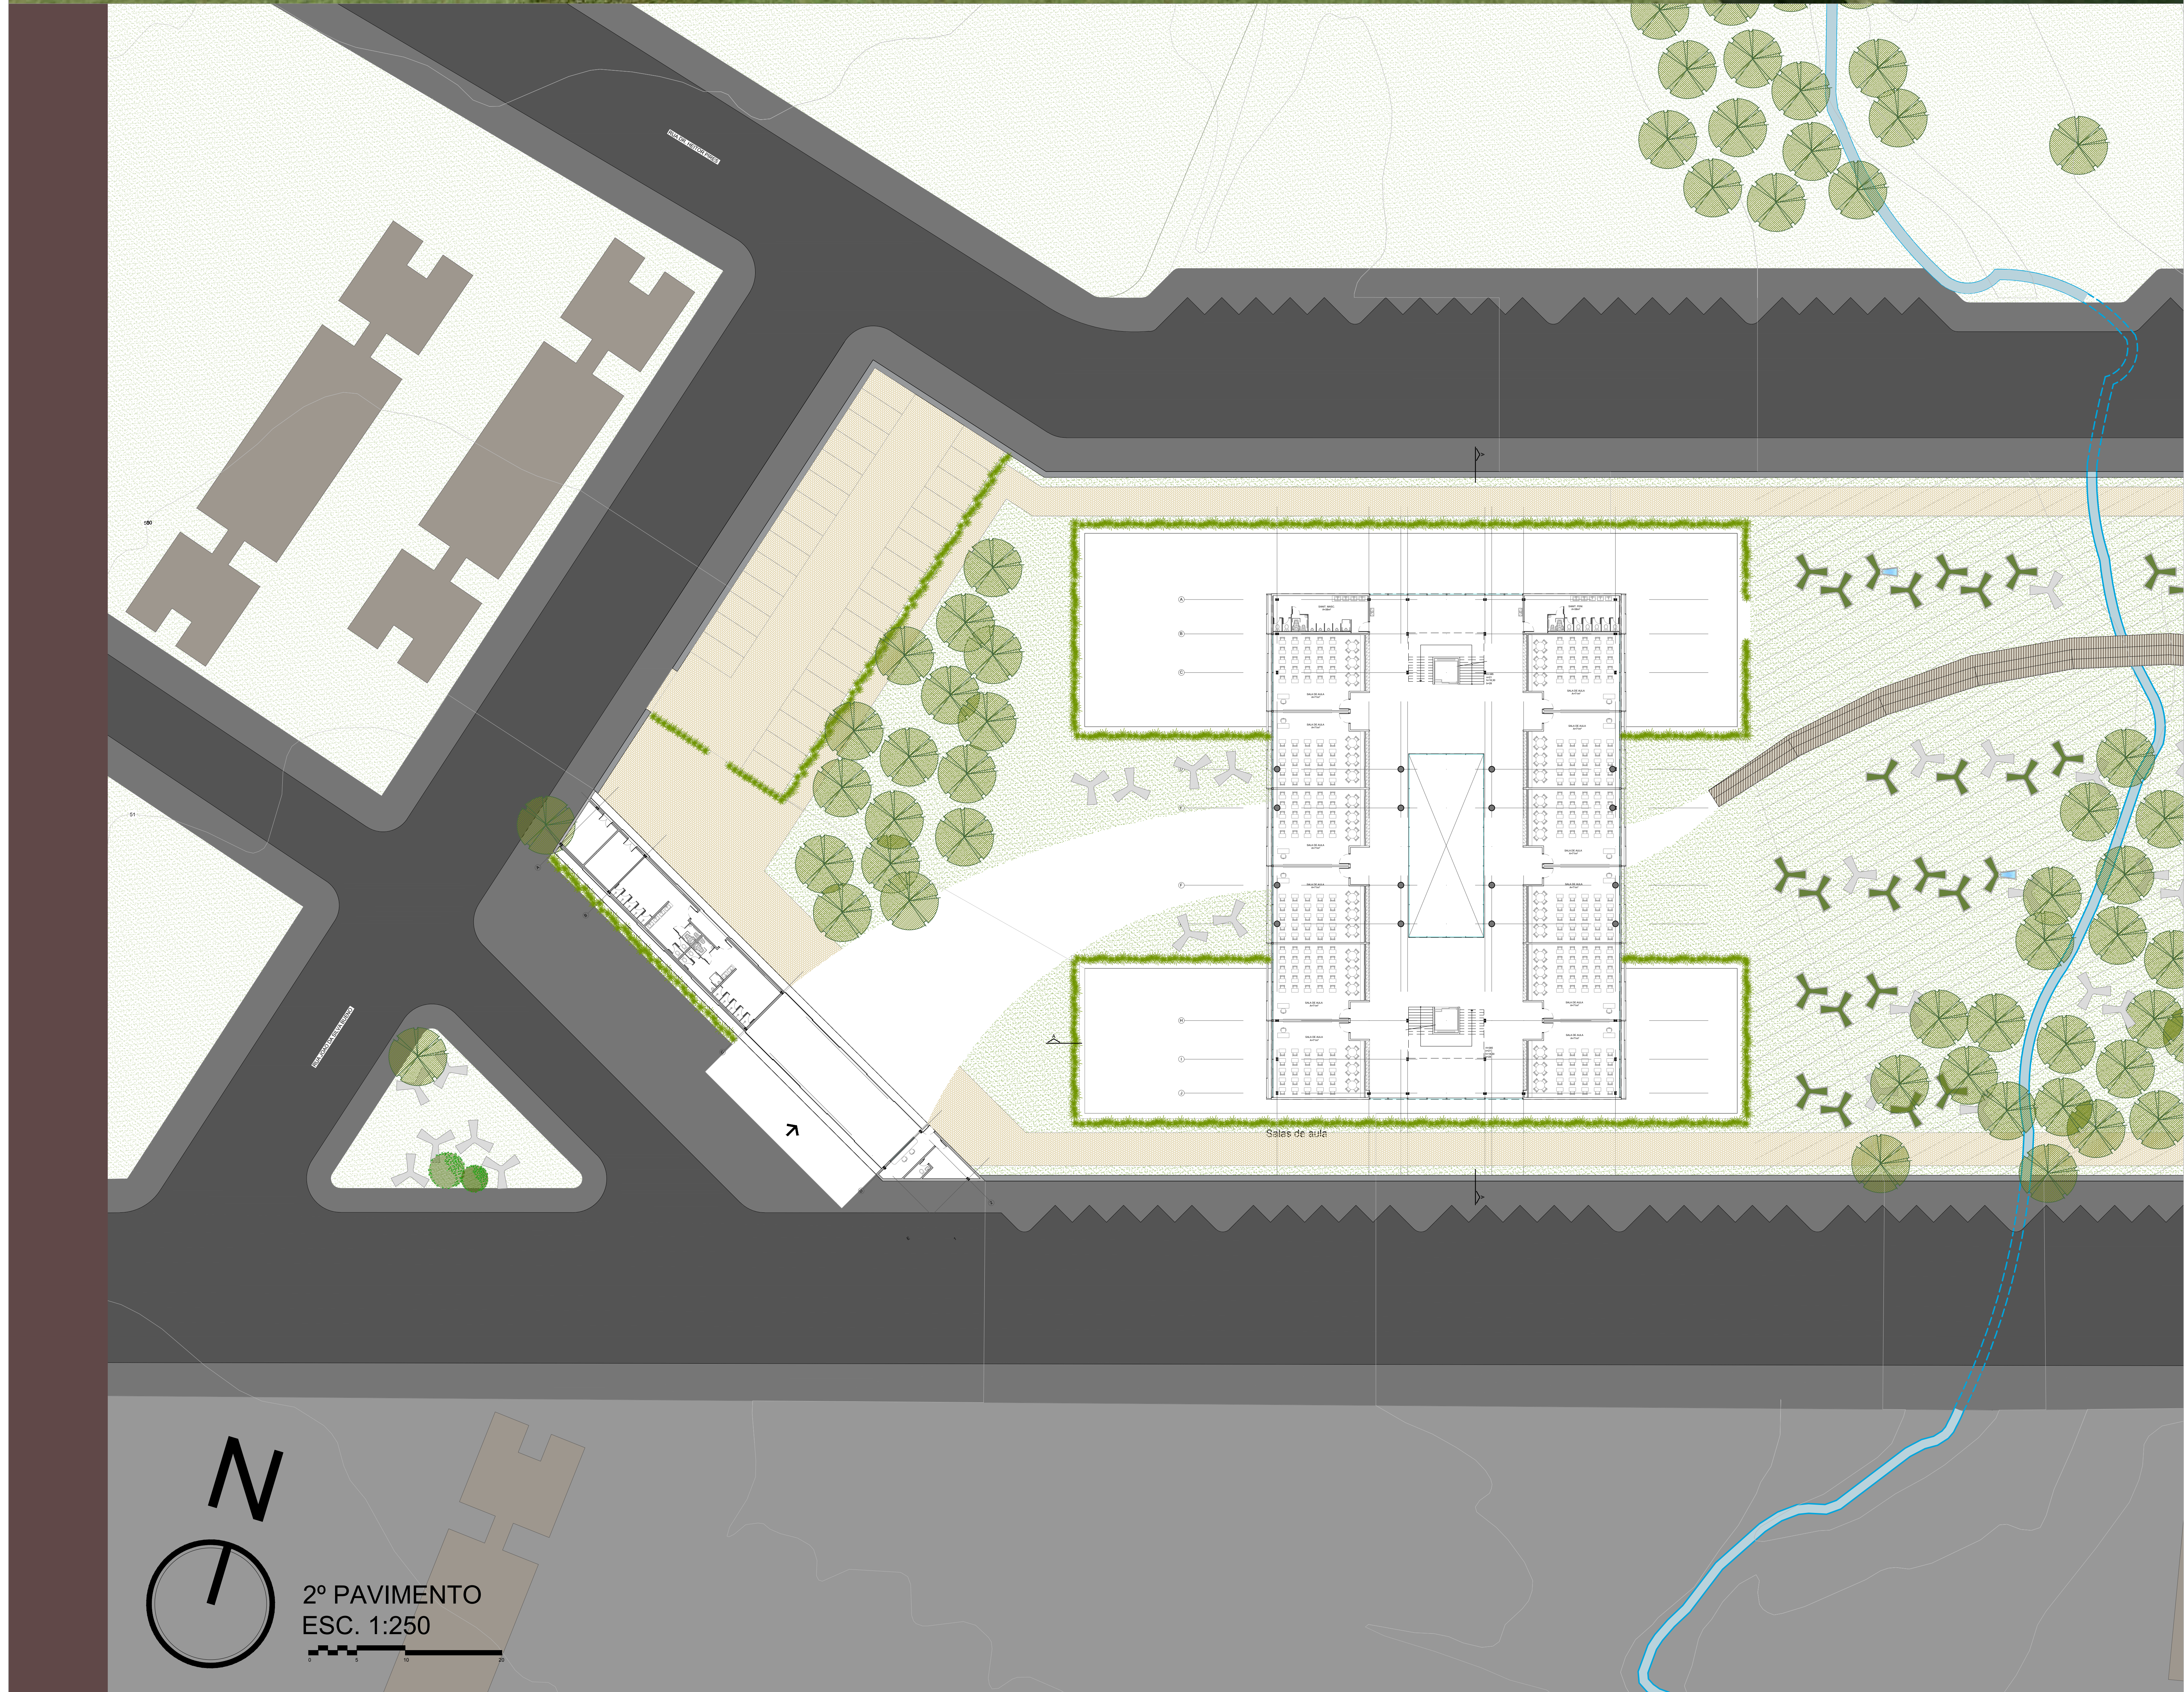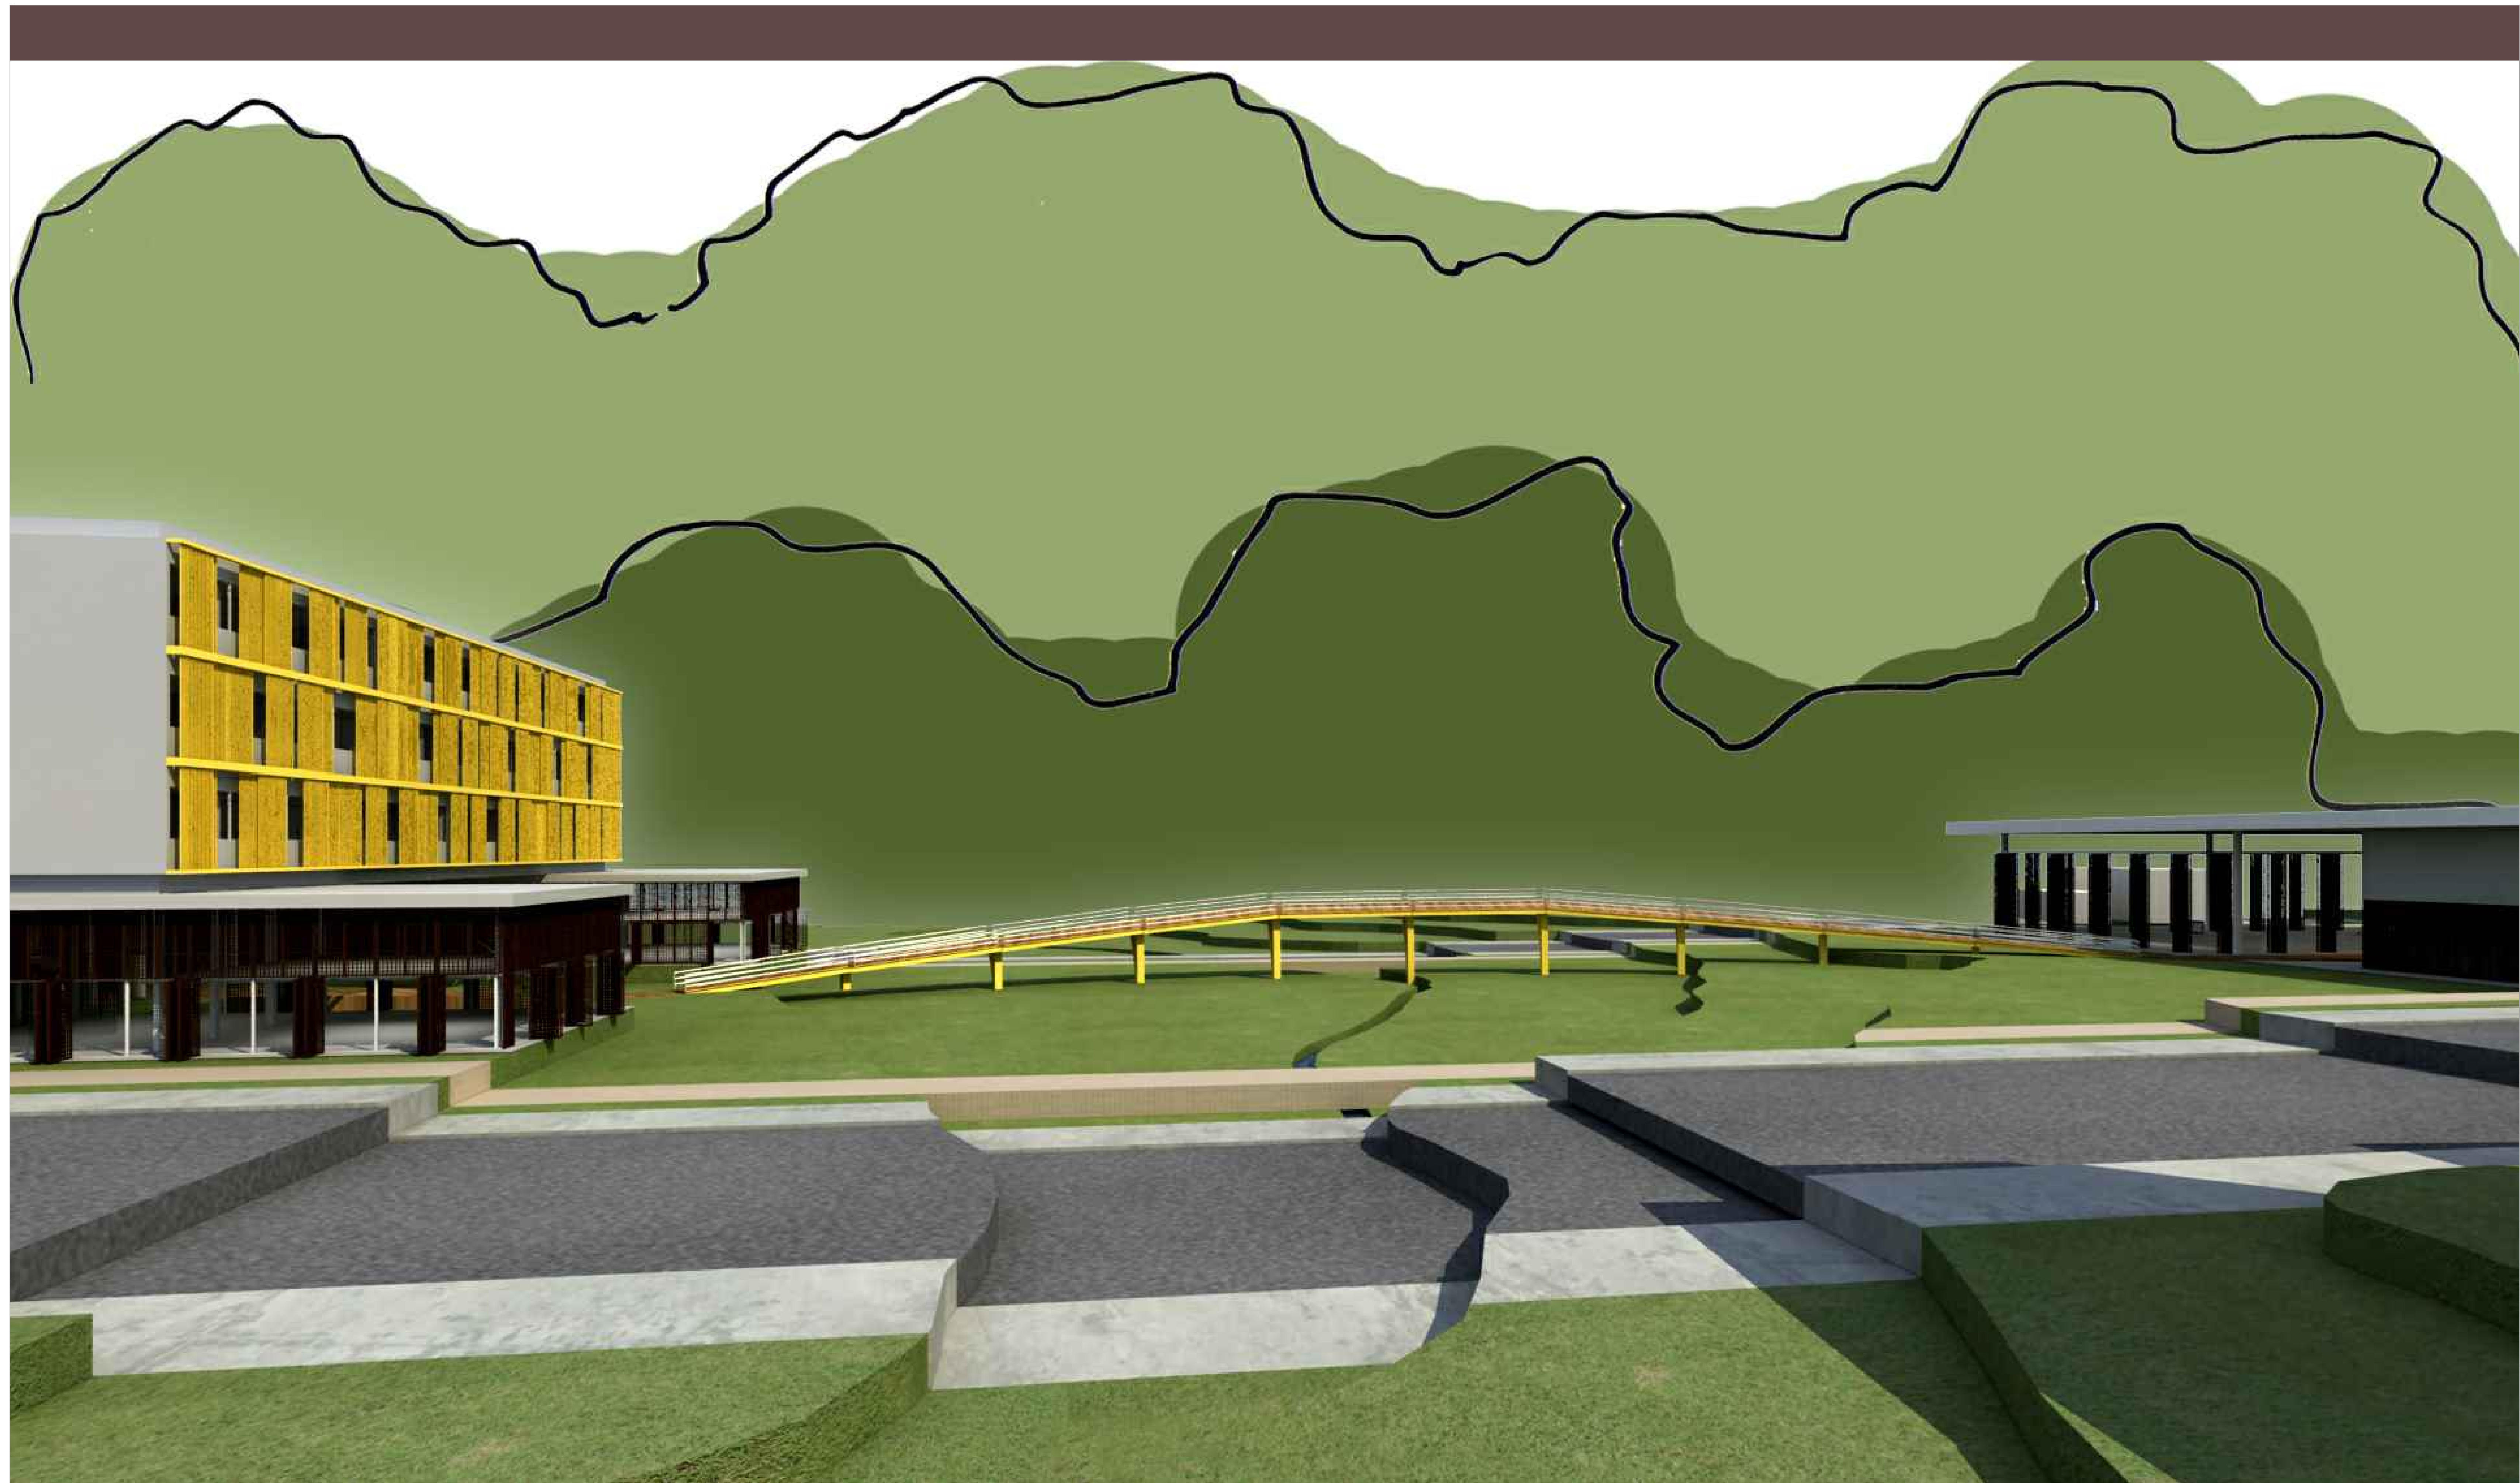










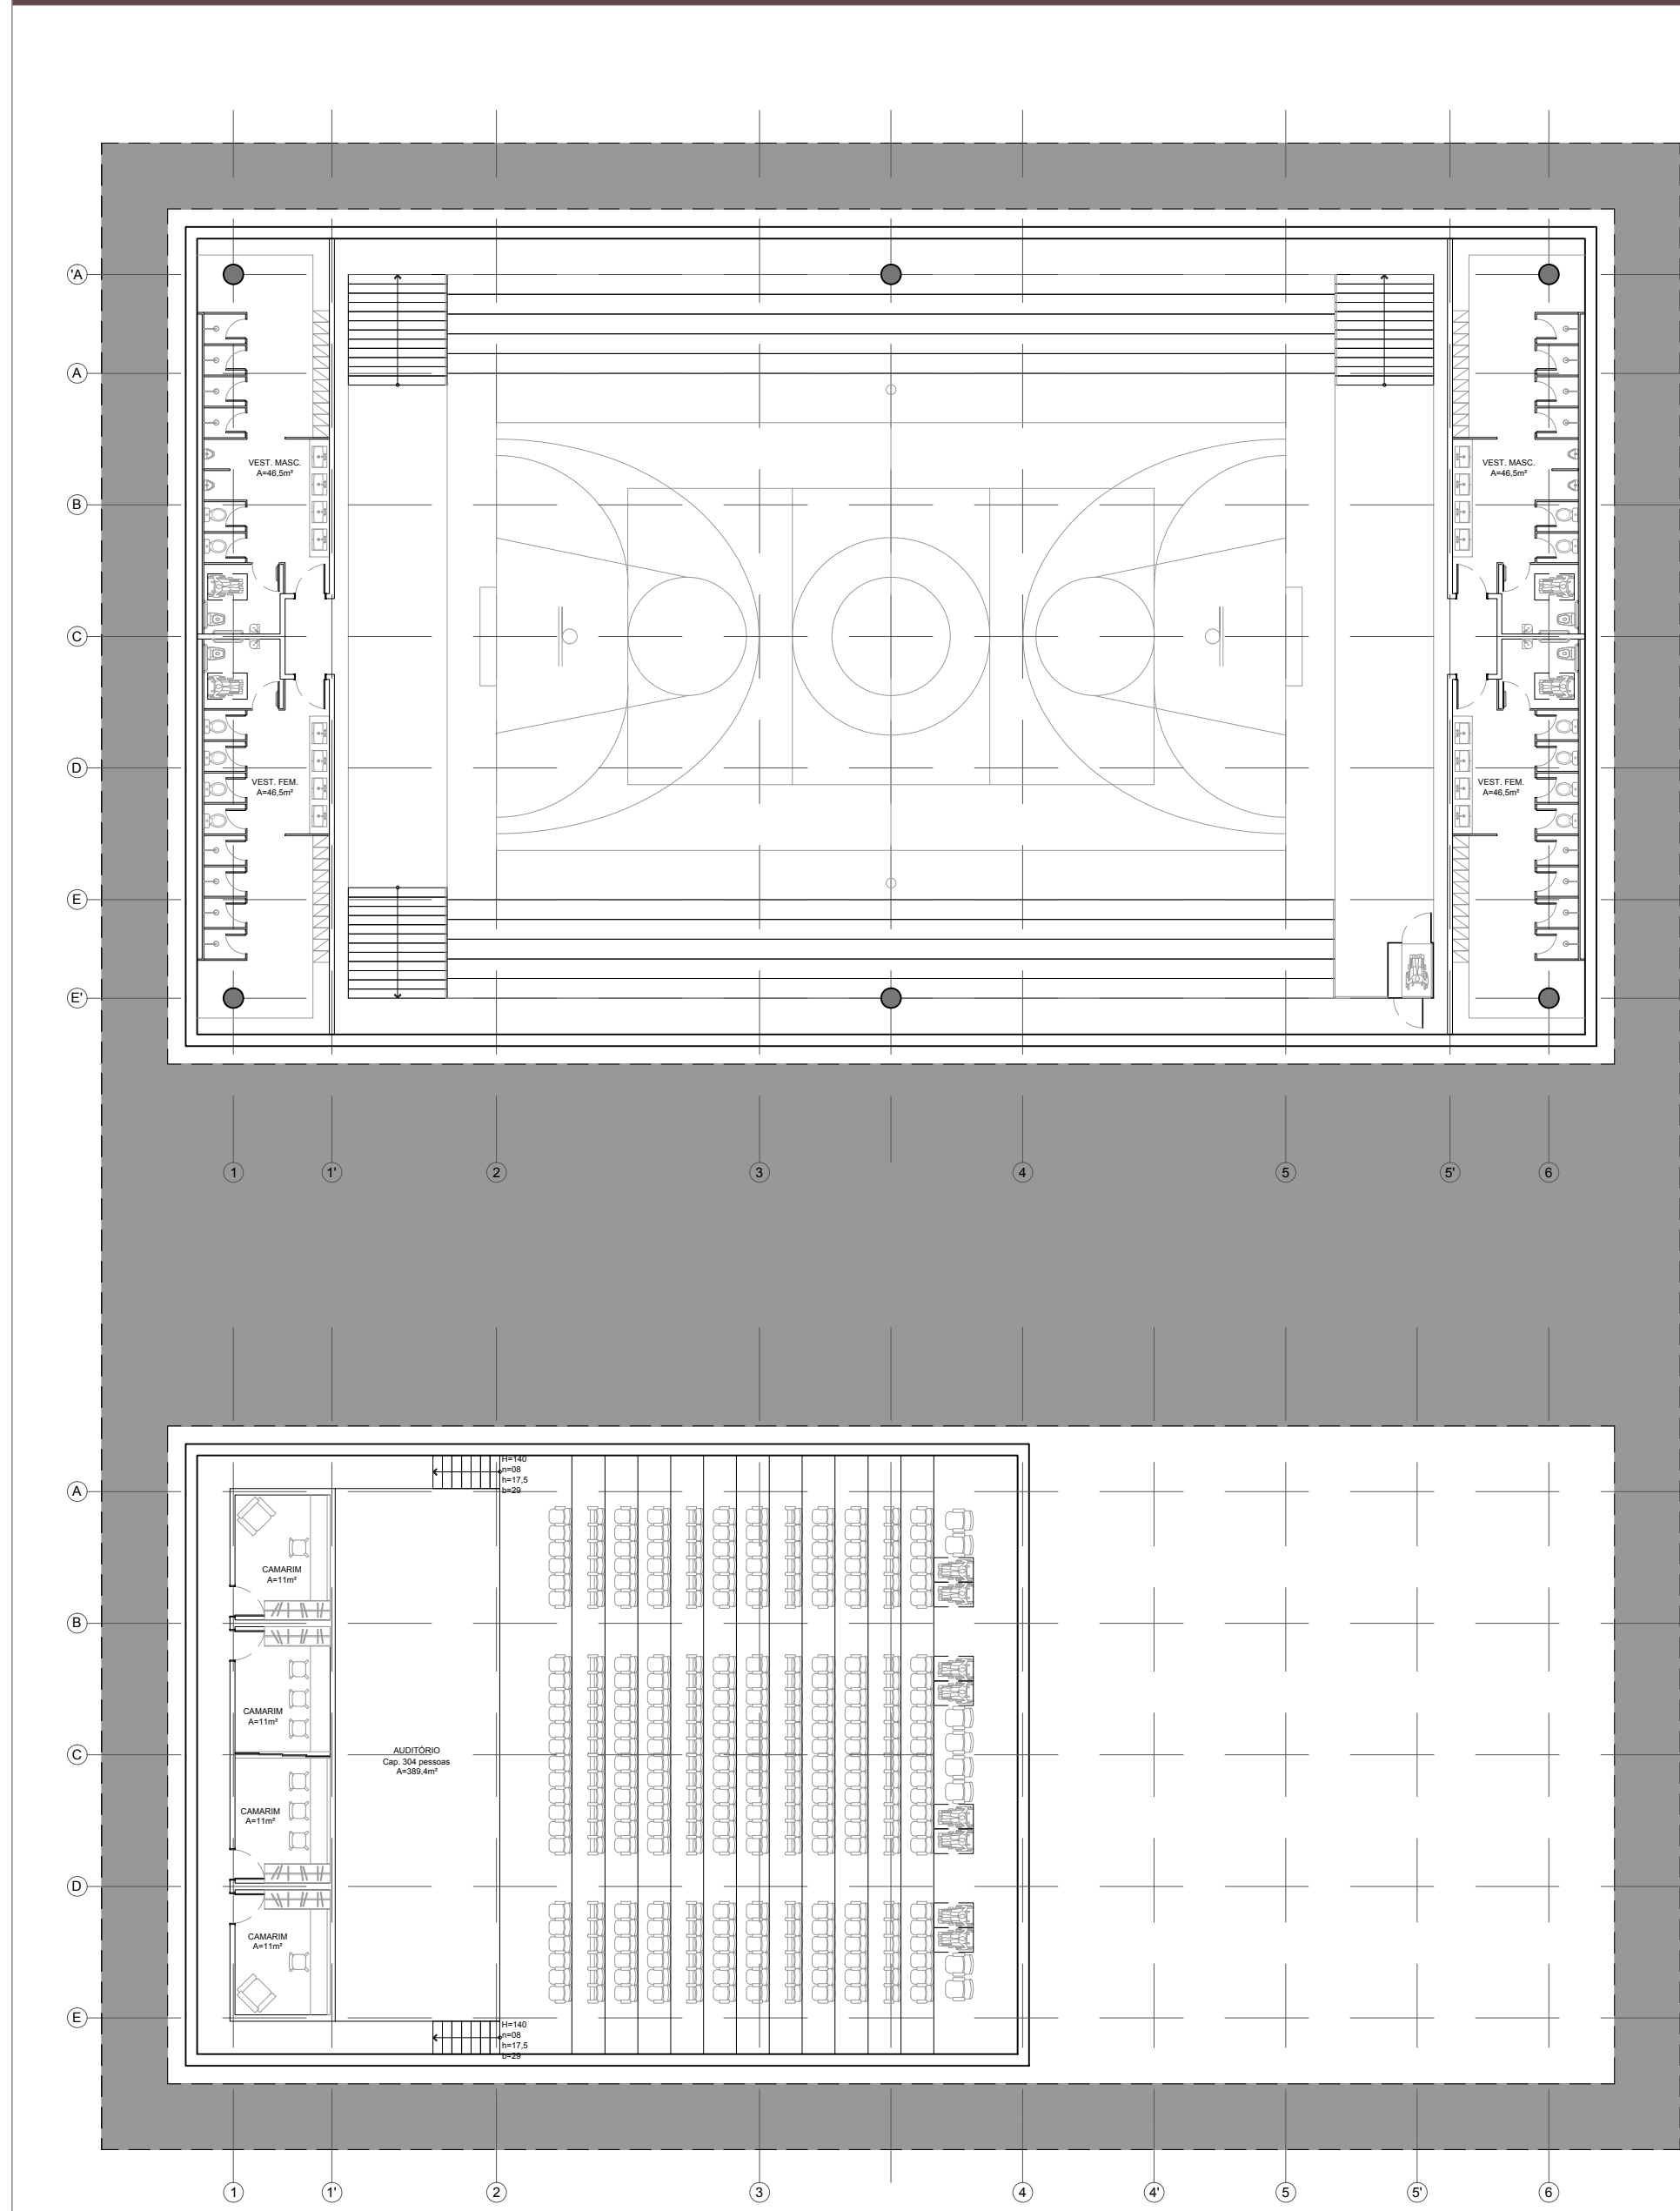


SUBSOLO  
ESC. 1:200

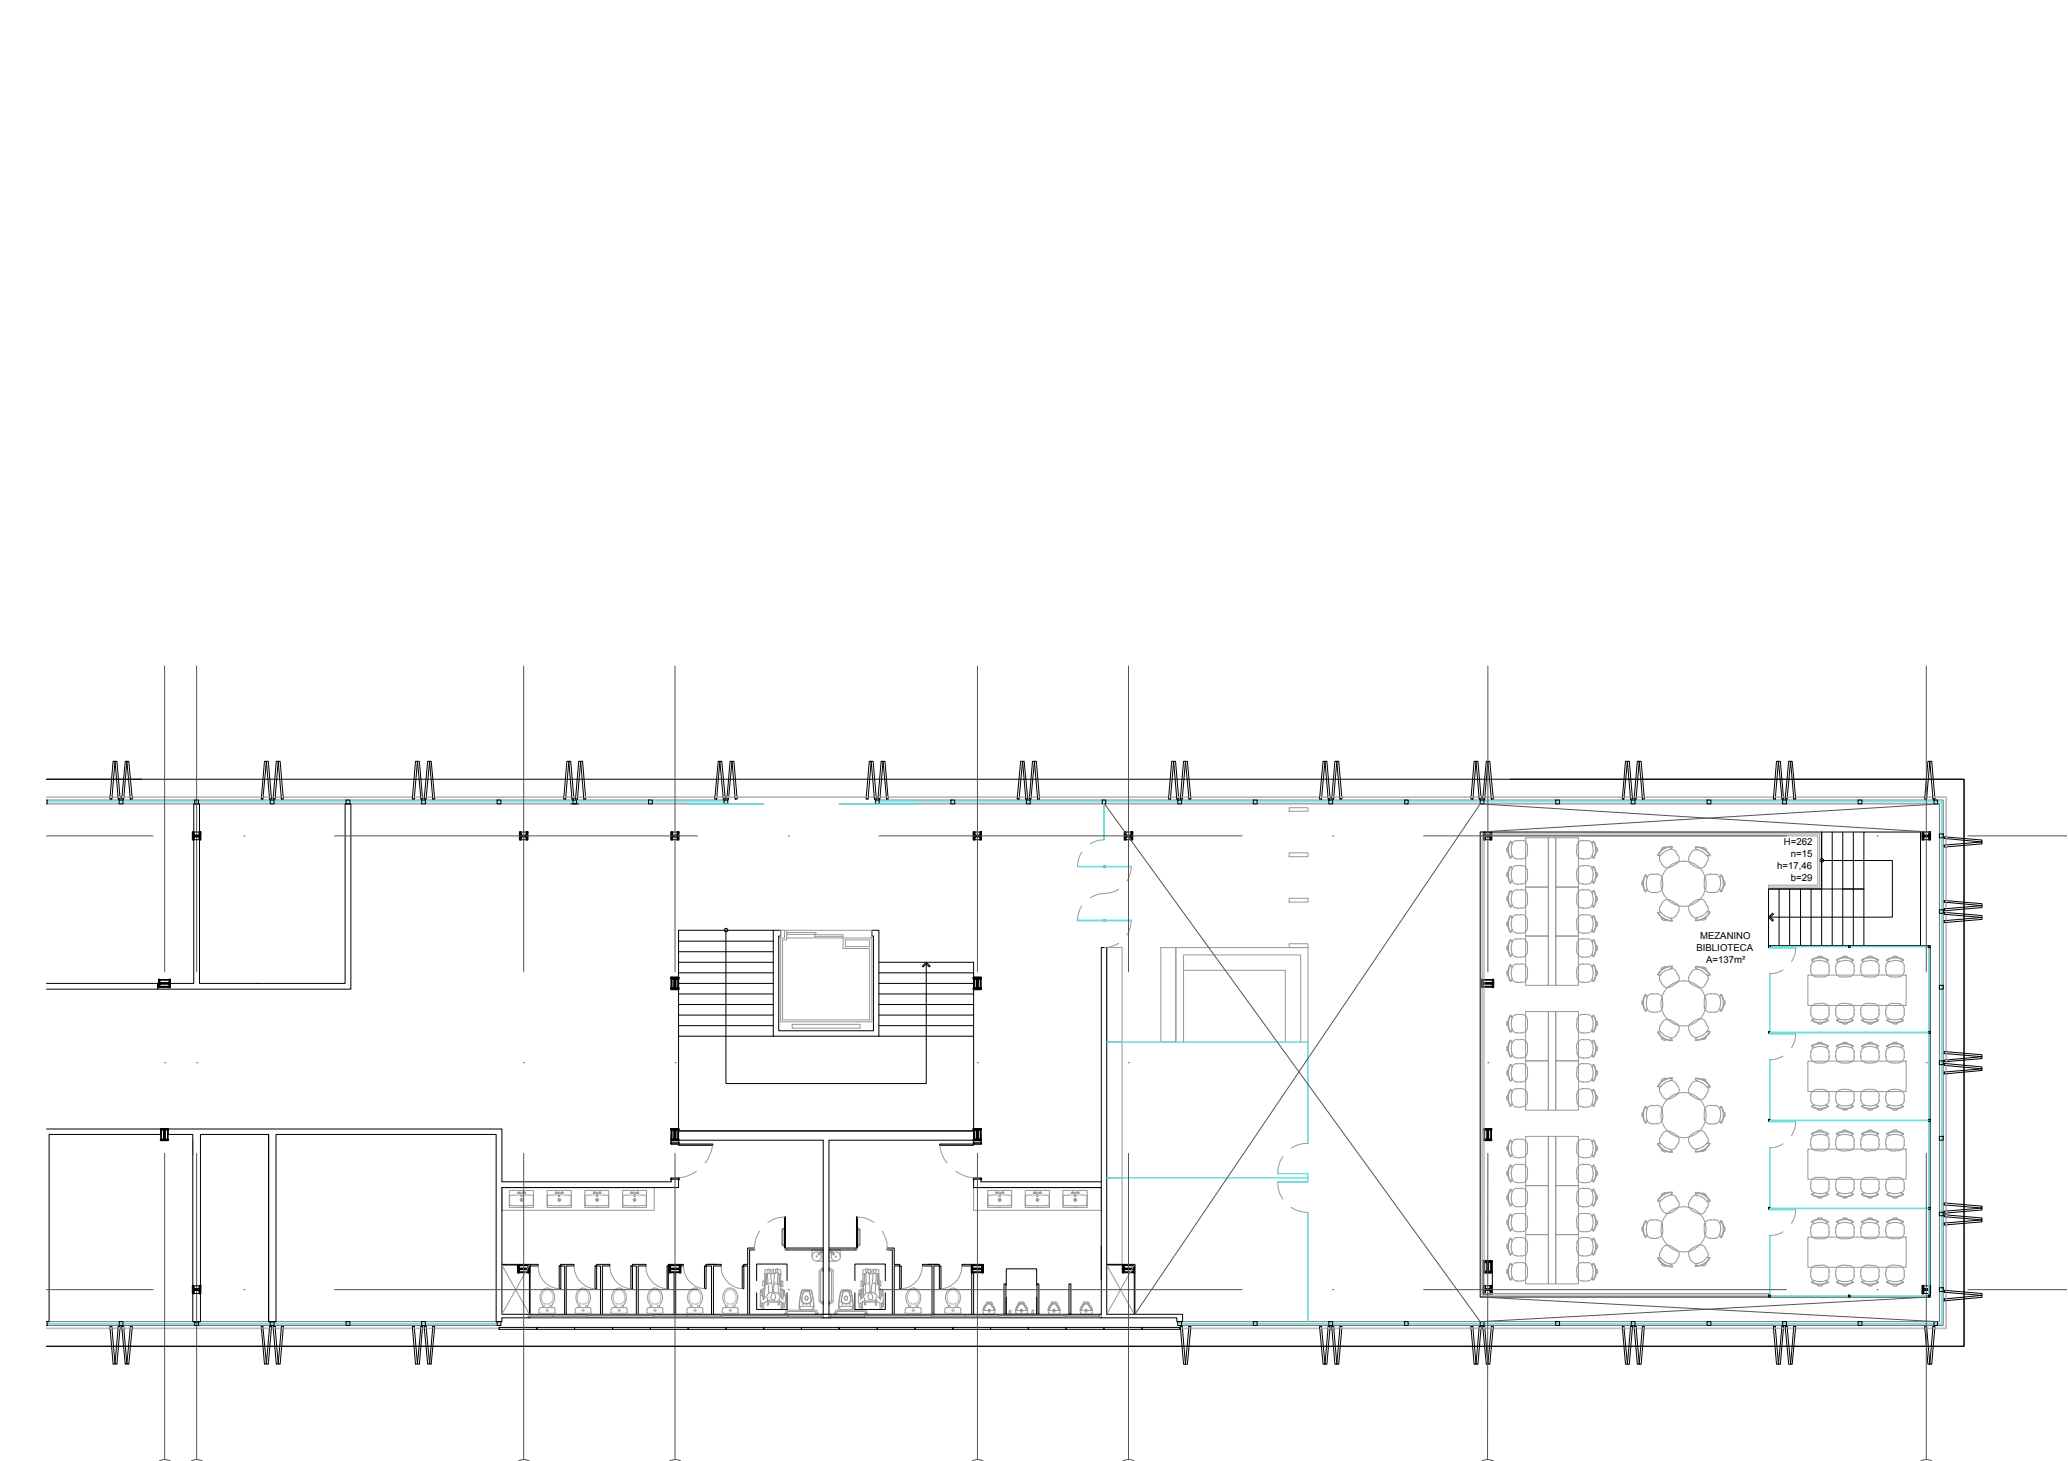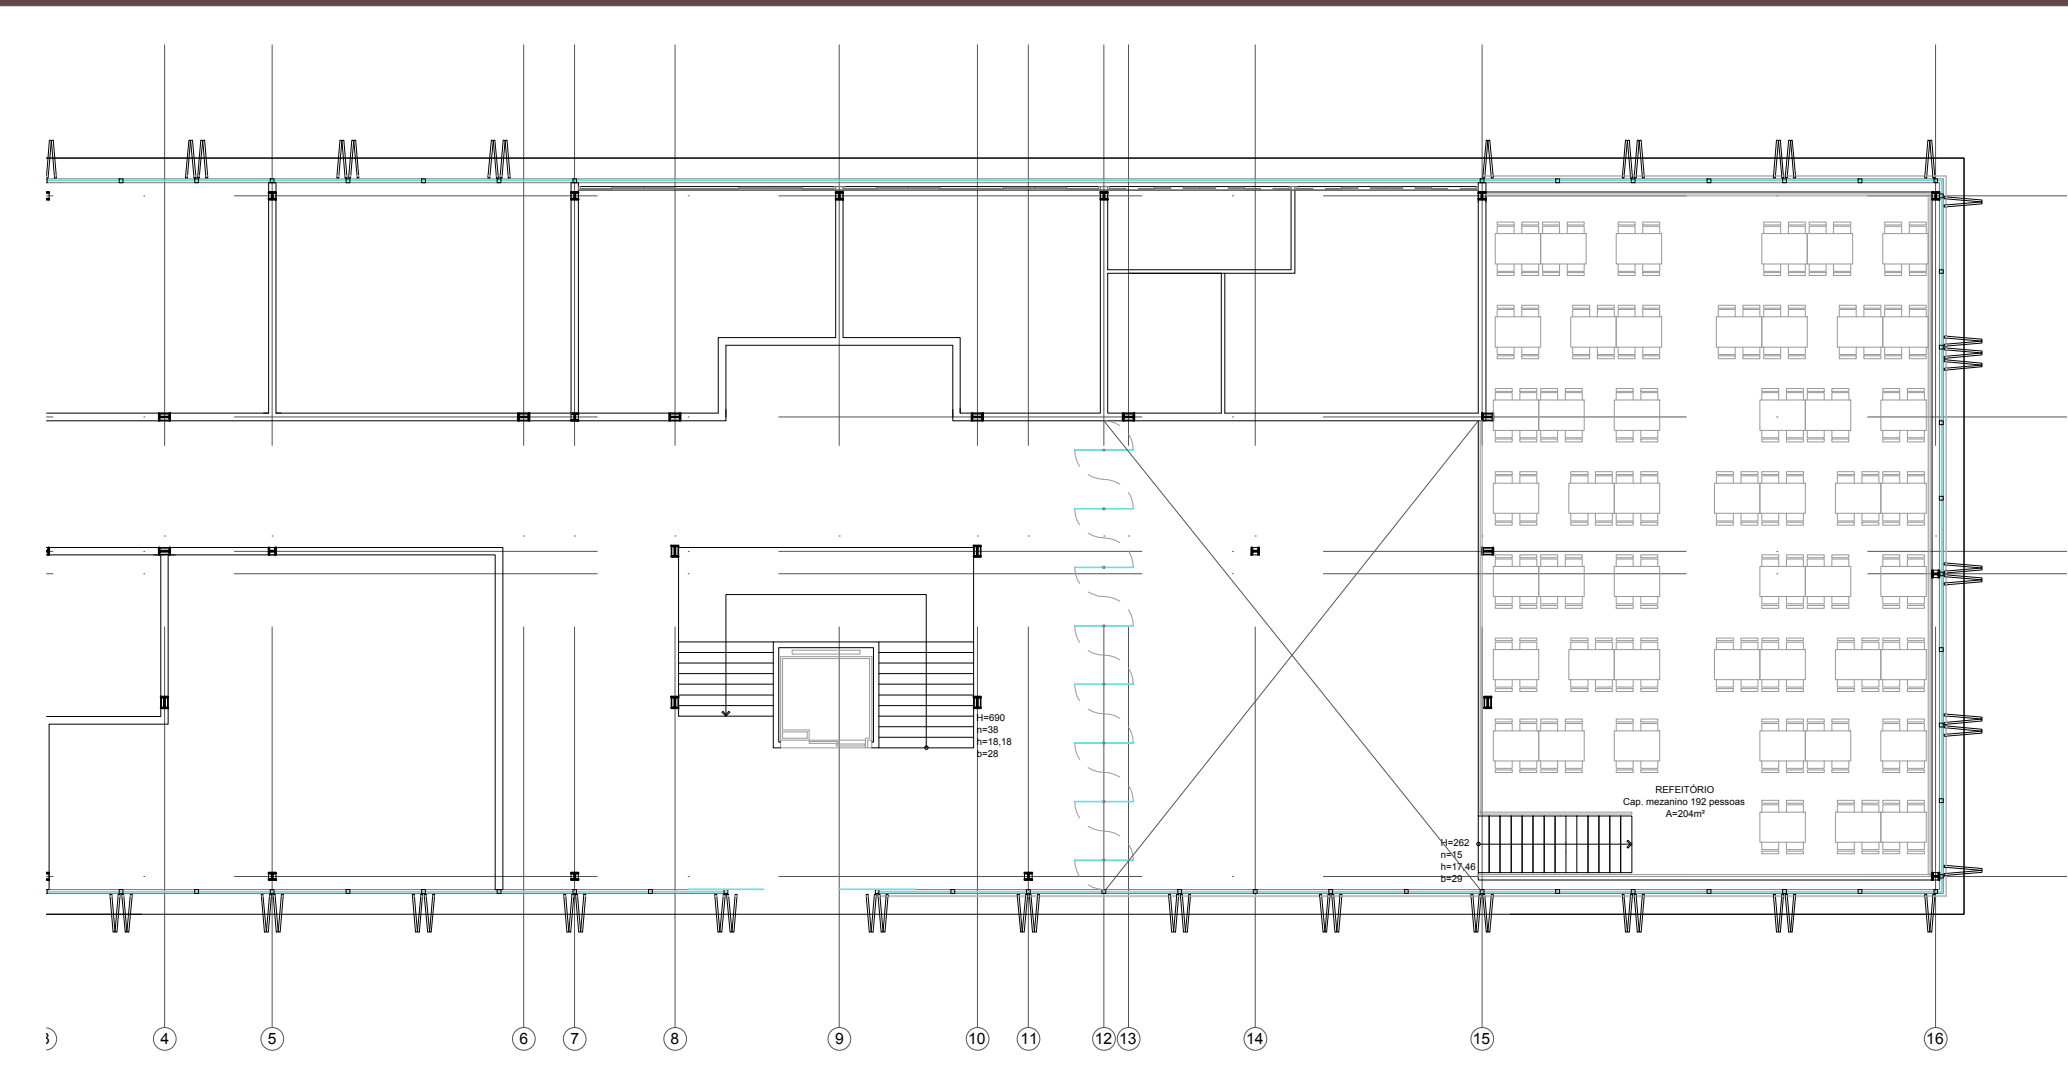

MEZANINOS  
ESC. 1:200

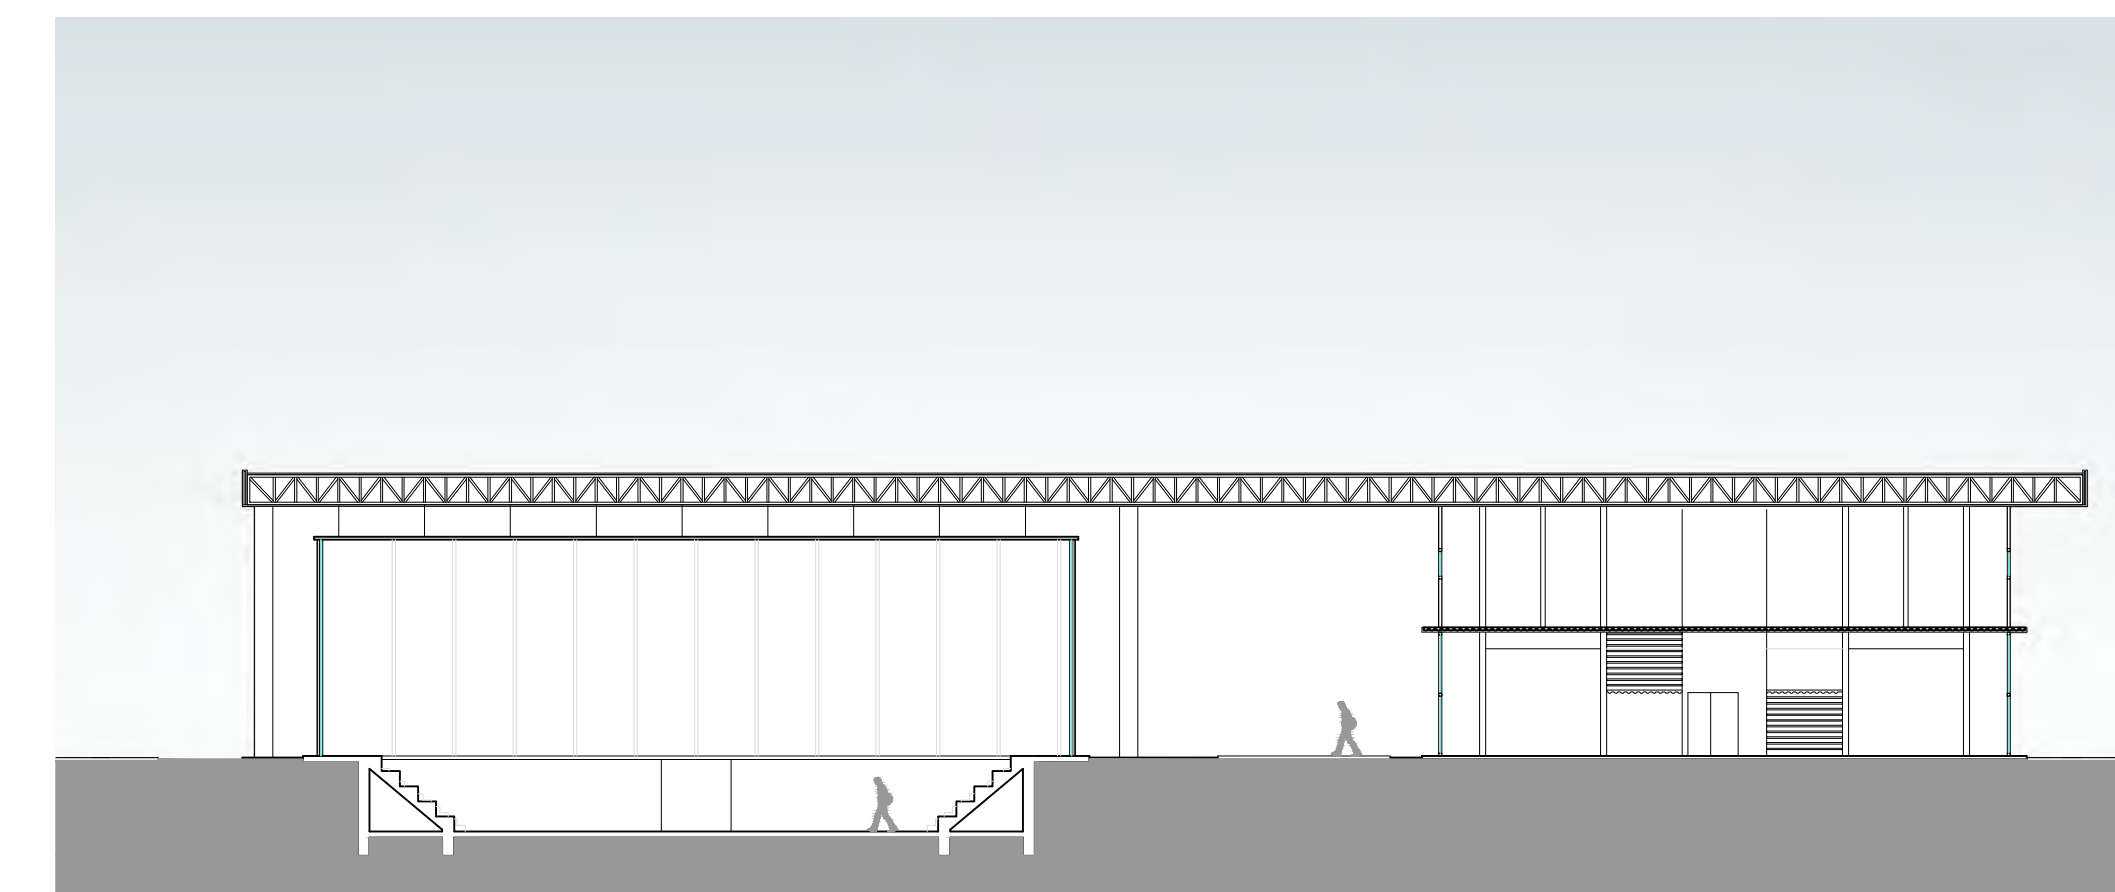

CORTE CC  
ESC. 1:250

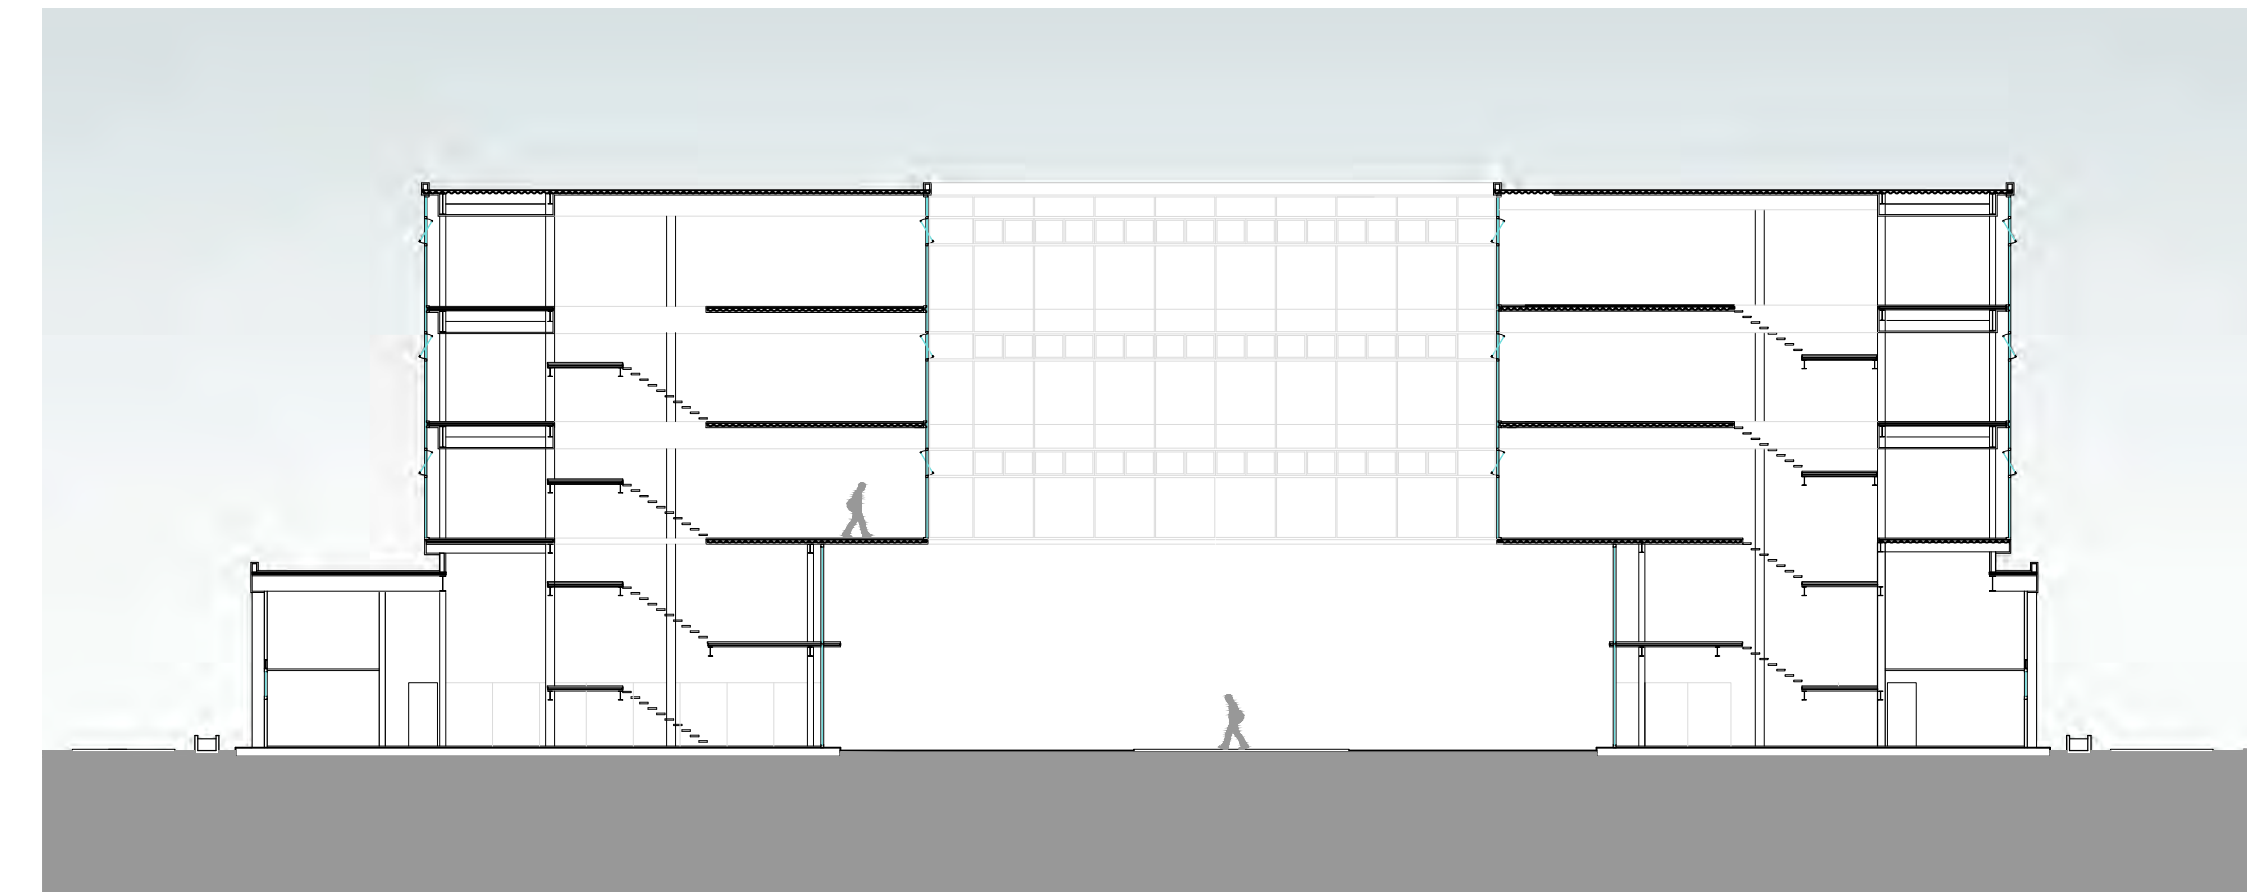

CORTE BB  
ESC. 1:250



CORTE AA  
ESC. 1:250