


ARENA - NÍVEL 2
 ESTACIONAMENTO - NÍVEL 3
 ADM. ESCOLA DE MÚSICA, LOJAS, ESTÚDIOS
 ESC. 1:500

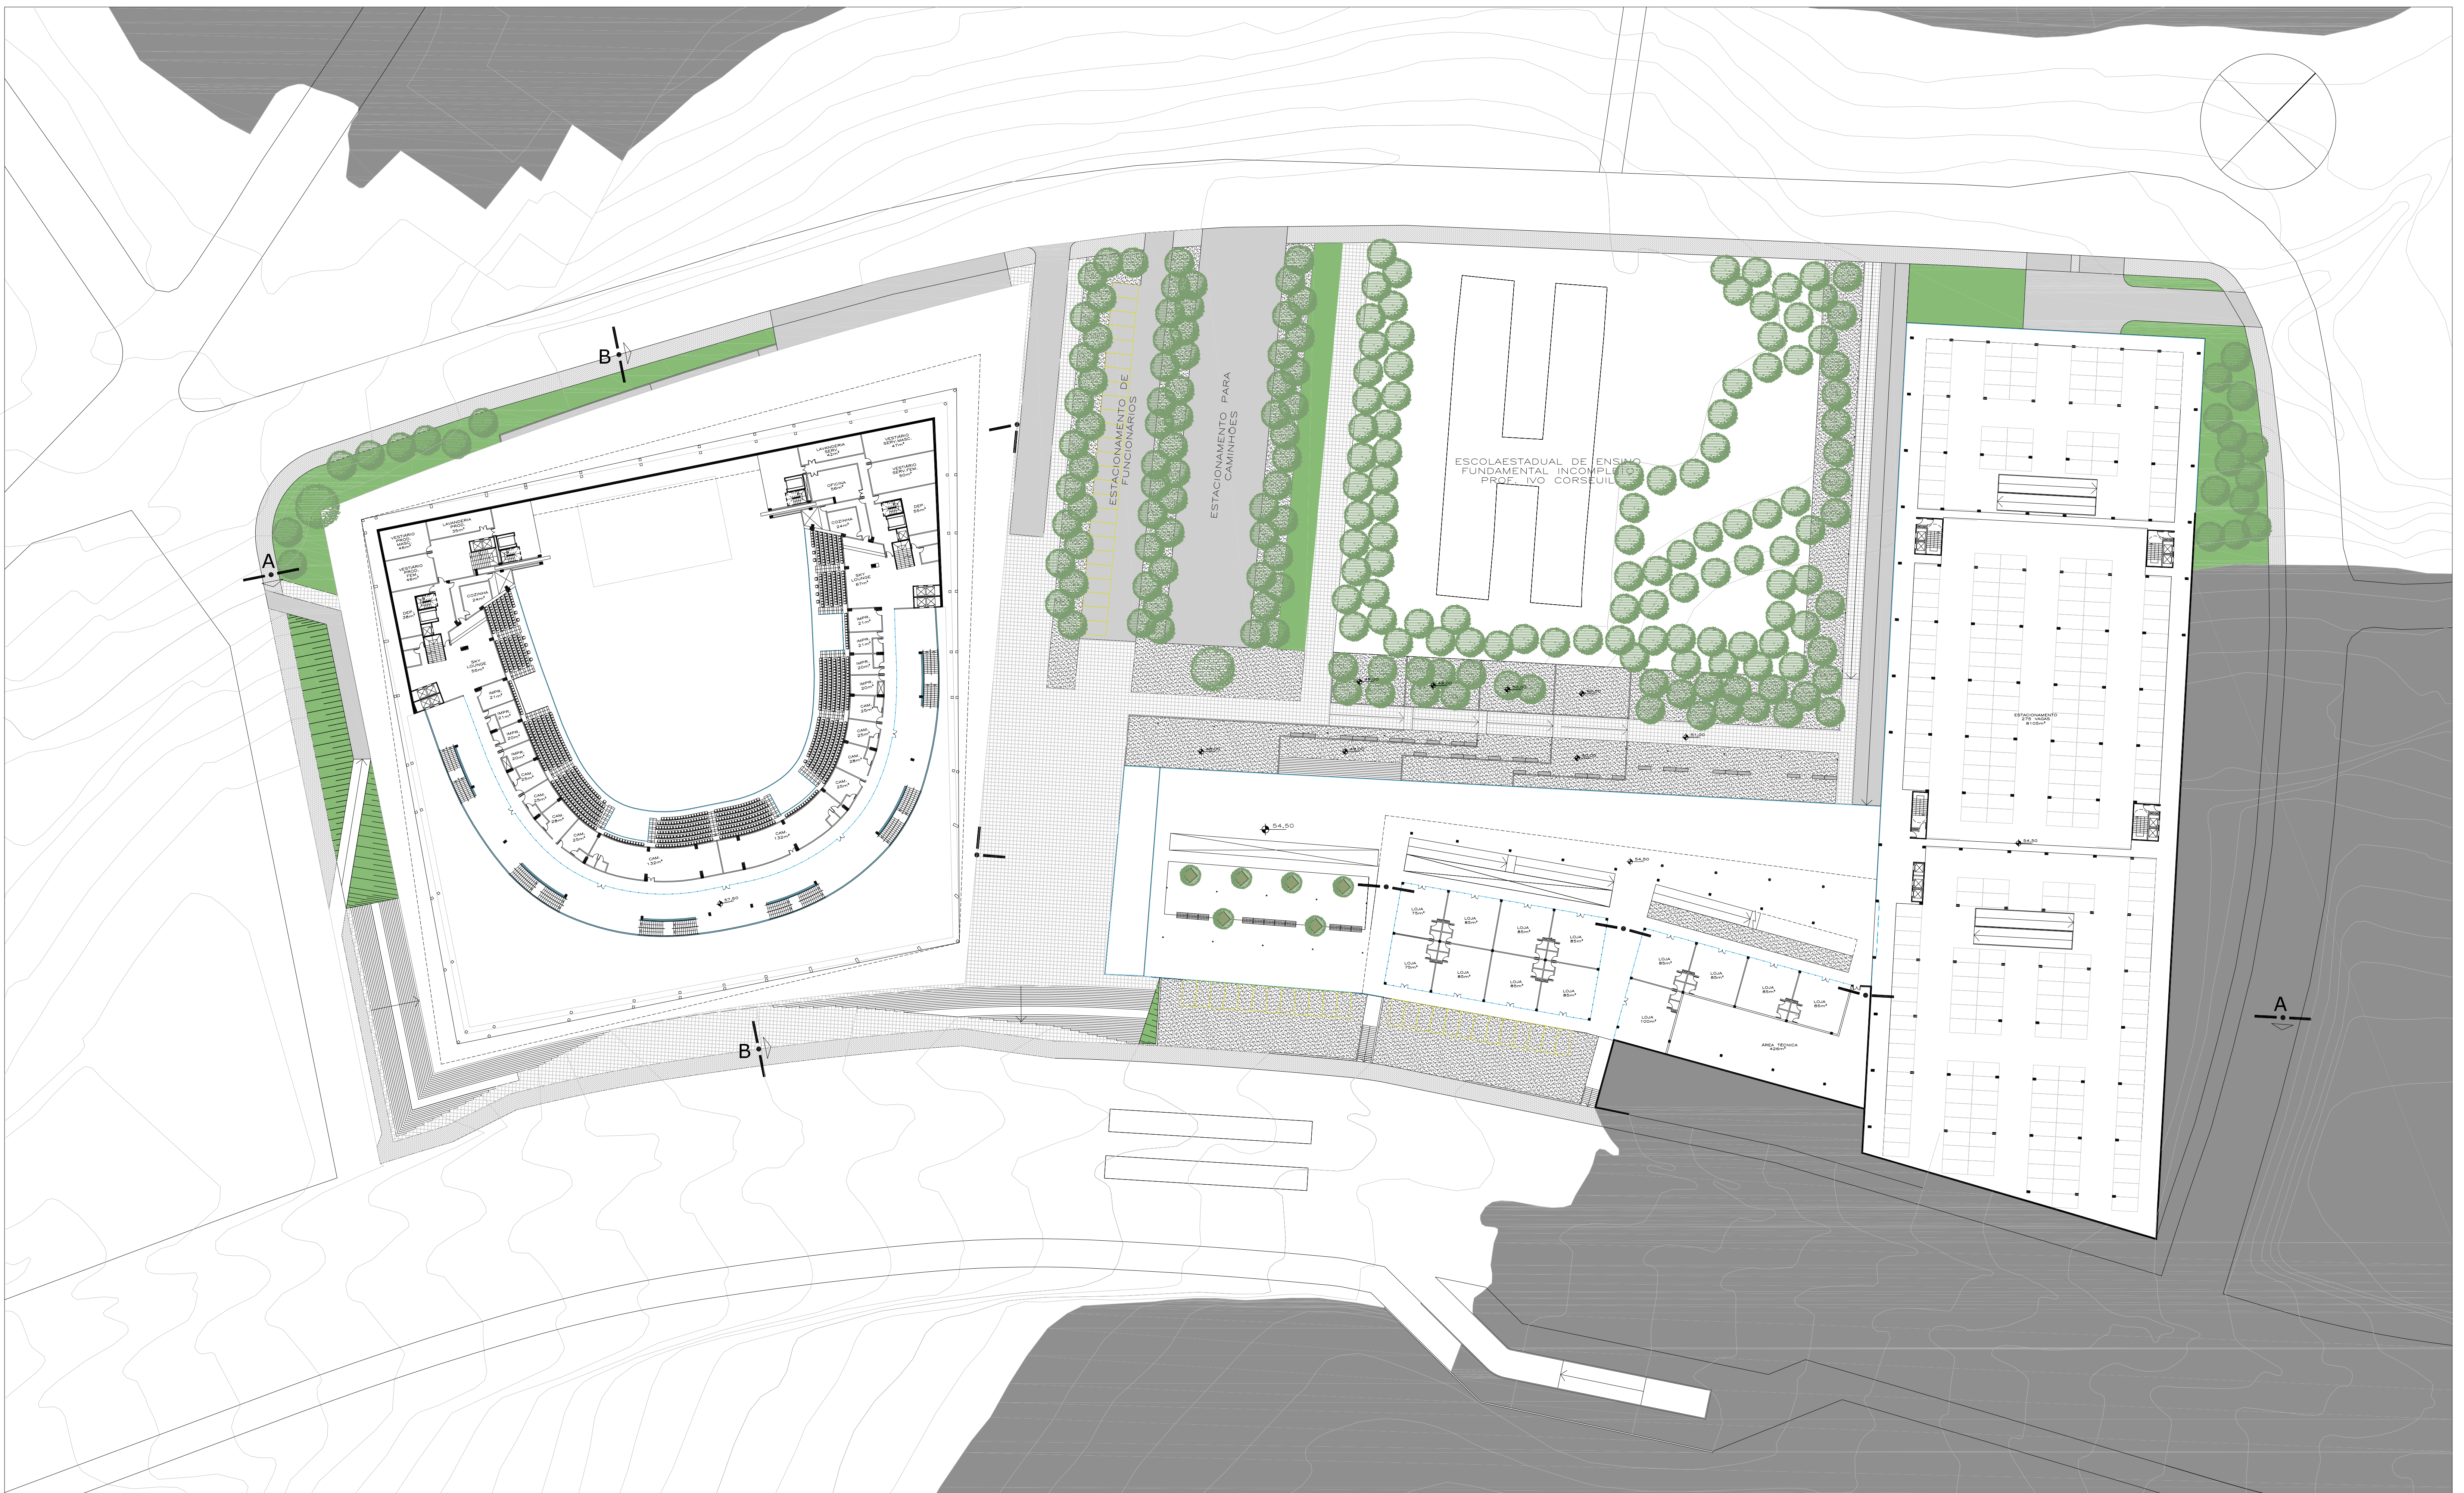

ARENA - NÍVEL 3
 ESTACIONAMENTO - NÍVEL 4
 LOJAS
 ESC. 1:500